


Názov akcie :
INS_B2B_FTTH_Námestovo_priemyslená zóna

Obsah výkresu :
 Mapa širších vzťahov

Investor :
 Slovak Telekom, a.s., Bajkalská 28, 817 62 Bratislava





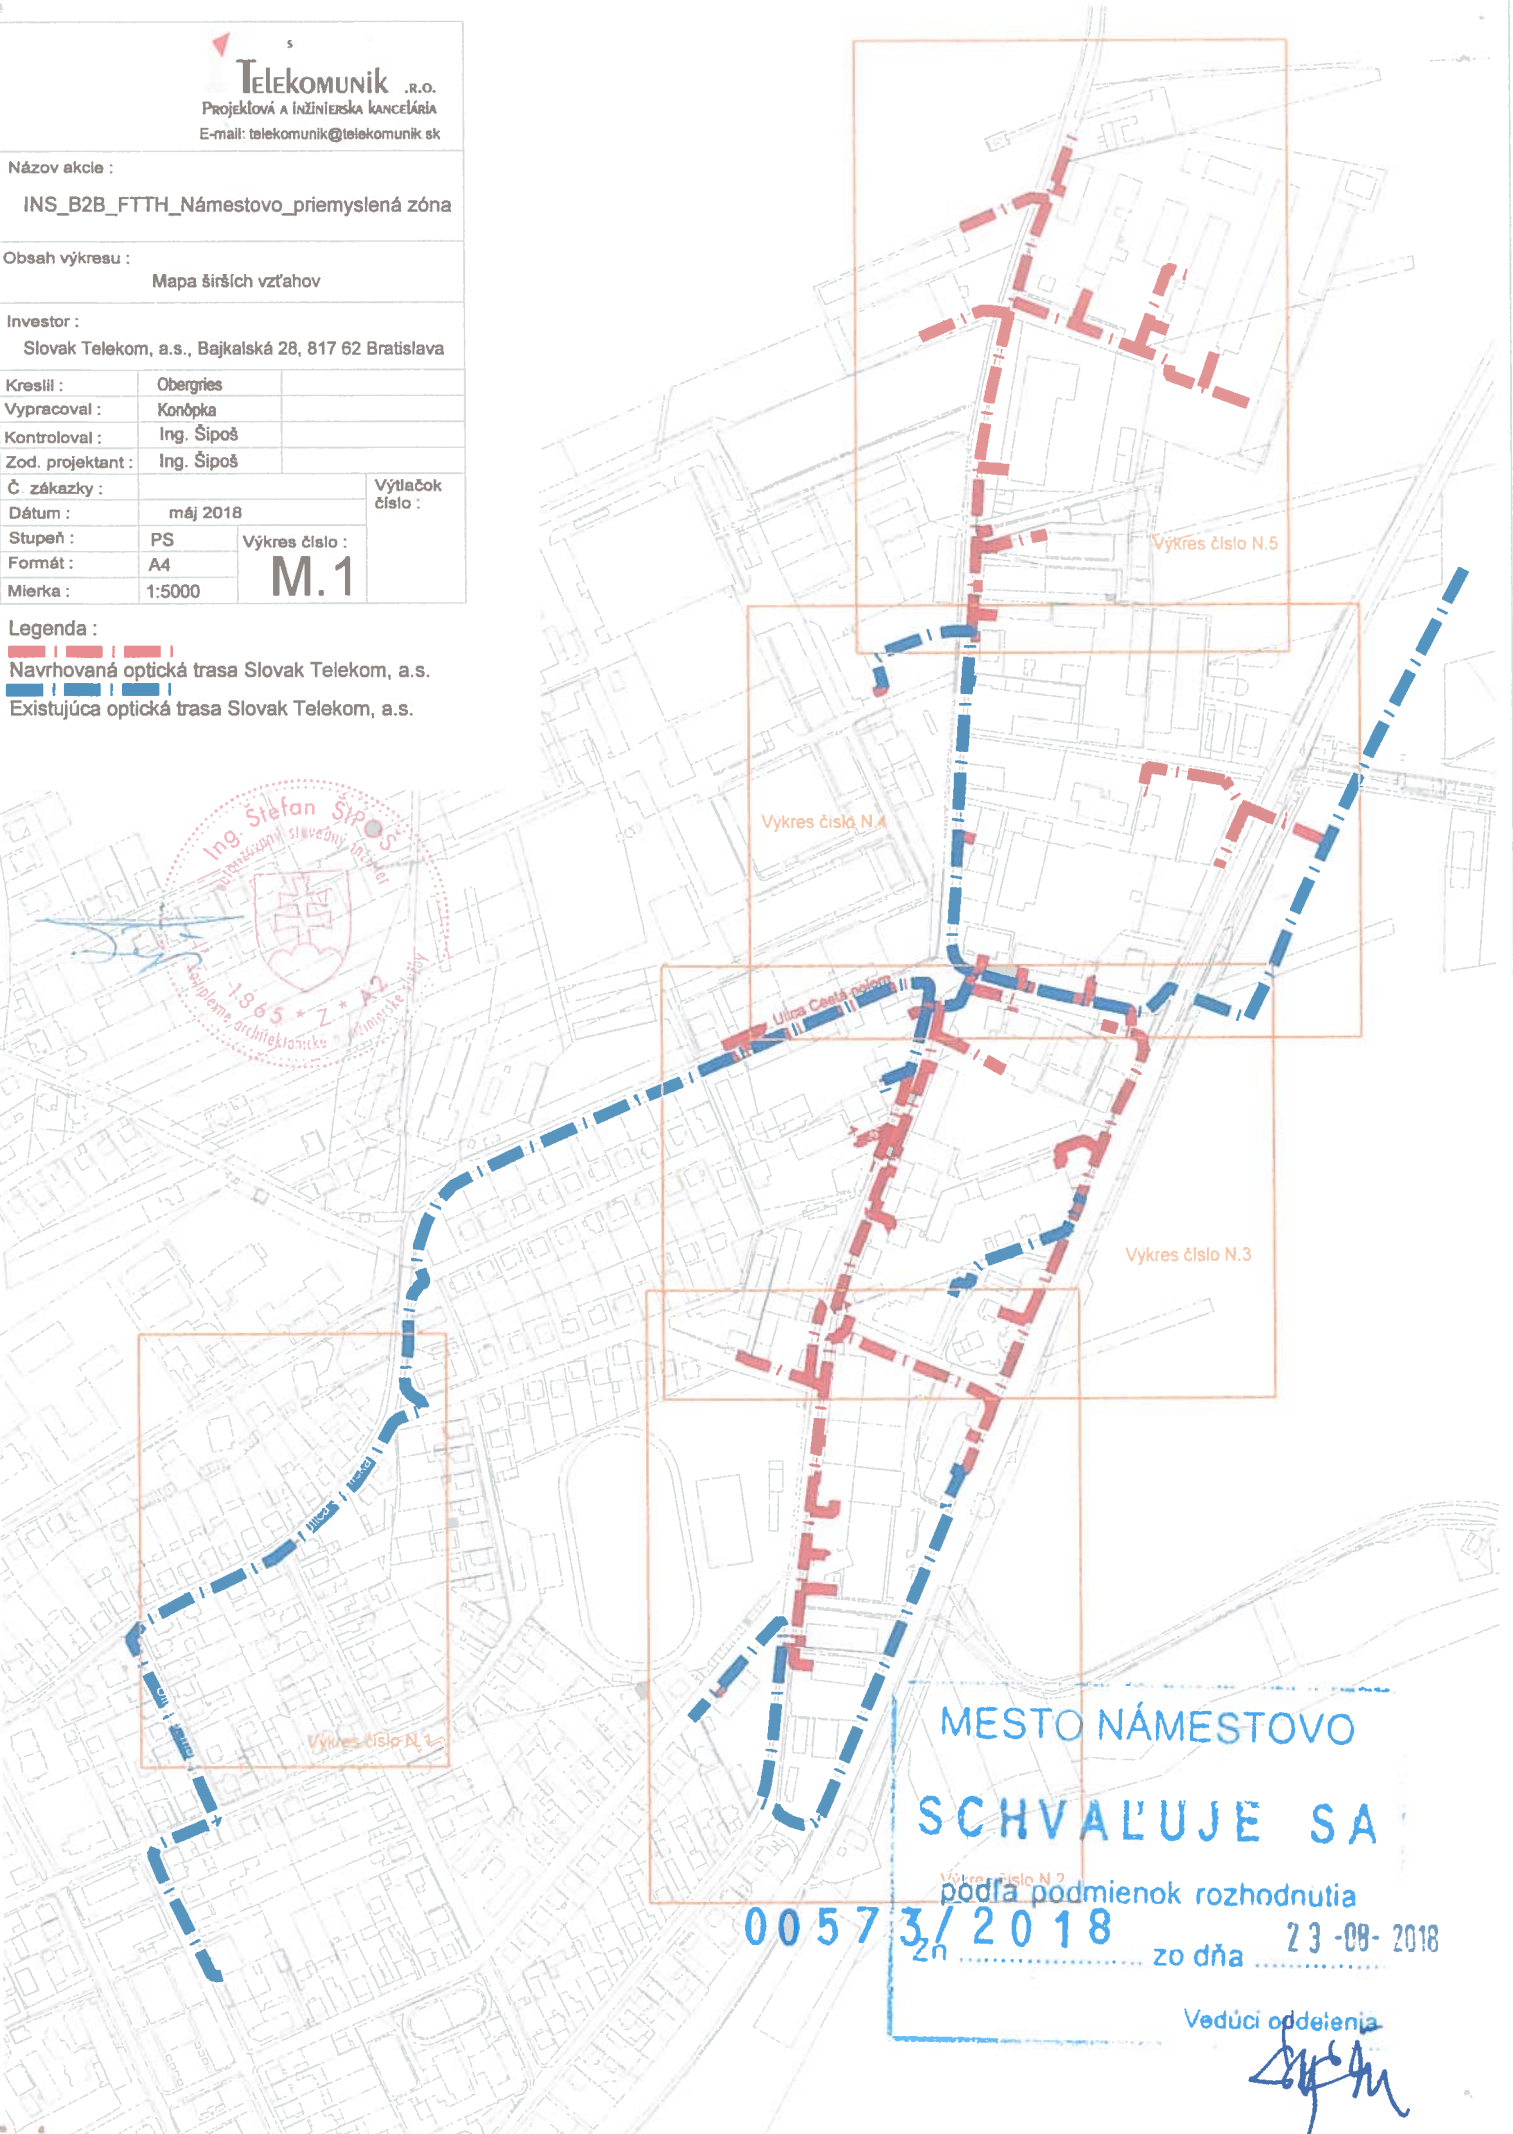



Kreslil :	Obergries	Výtlačok číslo :
Vypracoval :	Konôpka	
Kontroloval :	Ing. Šipoš	Výkres číslo :
Zod. projektant :	Ing. Šipoš	
Č. zákazky :		Výkres číslo : M.1
Dátum :	máj 2018	
Stupeň :	PS	
Formát :	A4	
Mierka :	1:5000	

Legenda :
 Navrhovaná optická trasa Slovak Telekom, a.s.
 Existujúca optická trasa Slovak Telekom, a.s.



MESTO NÁMESTOVO
SCHVAĽUJE SA
 podľa podmienok rozhodnutia
00573/2018
 zo dňa **23-09-2018**
 Vedúci oddelenia


Legenda :

-  Navrhovaná trasa optickej siete Slovak Telekom, a.s.
-  Existujúca trasa optickej siete Slovak Telekom, a.s.
-  VN oložná sieť Stredoslovenská distribučná, a.s.
-  NN úložná sieť Stredoslovenská distribučná, a.s.
-  NN nadzemná sieť Stredoslovenská distribučná, a.s.
-  STL plynovod SPP - distribúcia, a.s.
-  Vodovodná sieť Oravská vodárenská spoločnosť, a.s.
-  Kanalizačná sieť Oravská vodárenská spoločnosť, a.s.

MESTO NÁMESTOVO

SCHVAĽUJE SA


podľa podmienok rozhodnutia

00573/2018

Zn. zo dňa 23-08-2018

Vedúci oddelenia



 TELEKOMUNIK s.r.o. Projektová a inžinierska kancelária E-mail: telekomunik@telekomunik.sk		
Názov akcie :		
INS_B2B_FTTH_Námestovo_priemyslená zóna		
Obsah výkresu :		
Legenda sietí.		
Investor :		
Slovak Telekom, a.s., Bajkalská 28, 817 62 Bratislava		
Kreslil :	Obergries	
Vypracoval :	Konôpka	
Kontroloval :	Ing. Šipoš	
Zod. projektant :	Ing. Šipoš	
Č. zákazky :		Výtlačok číslo :
Dátum :	máj 2018	
Stupeň :	PS	Výkres číslo :
Formát :	A4	
Mierka :	1:1000	