


Názov akcie :
 INS_B2B_FTTH_Námestovo_priemyslená zóna

Obsah výkresu :
 Mapa širších vzťahov





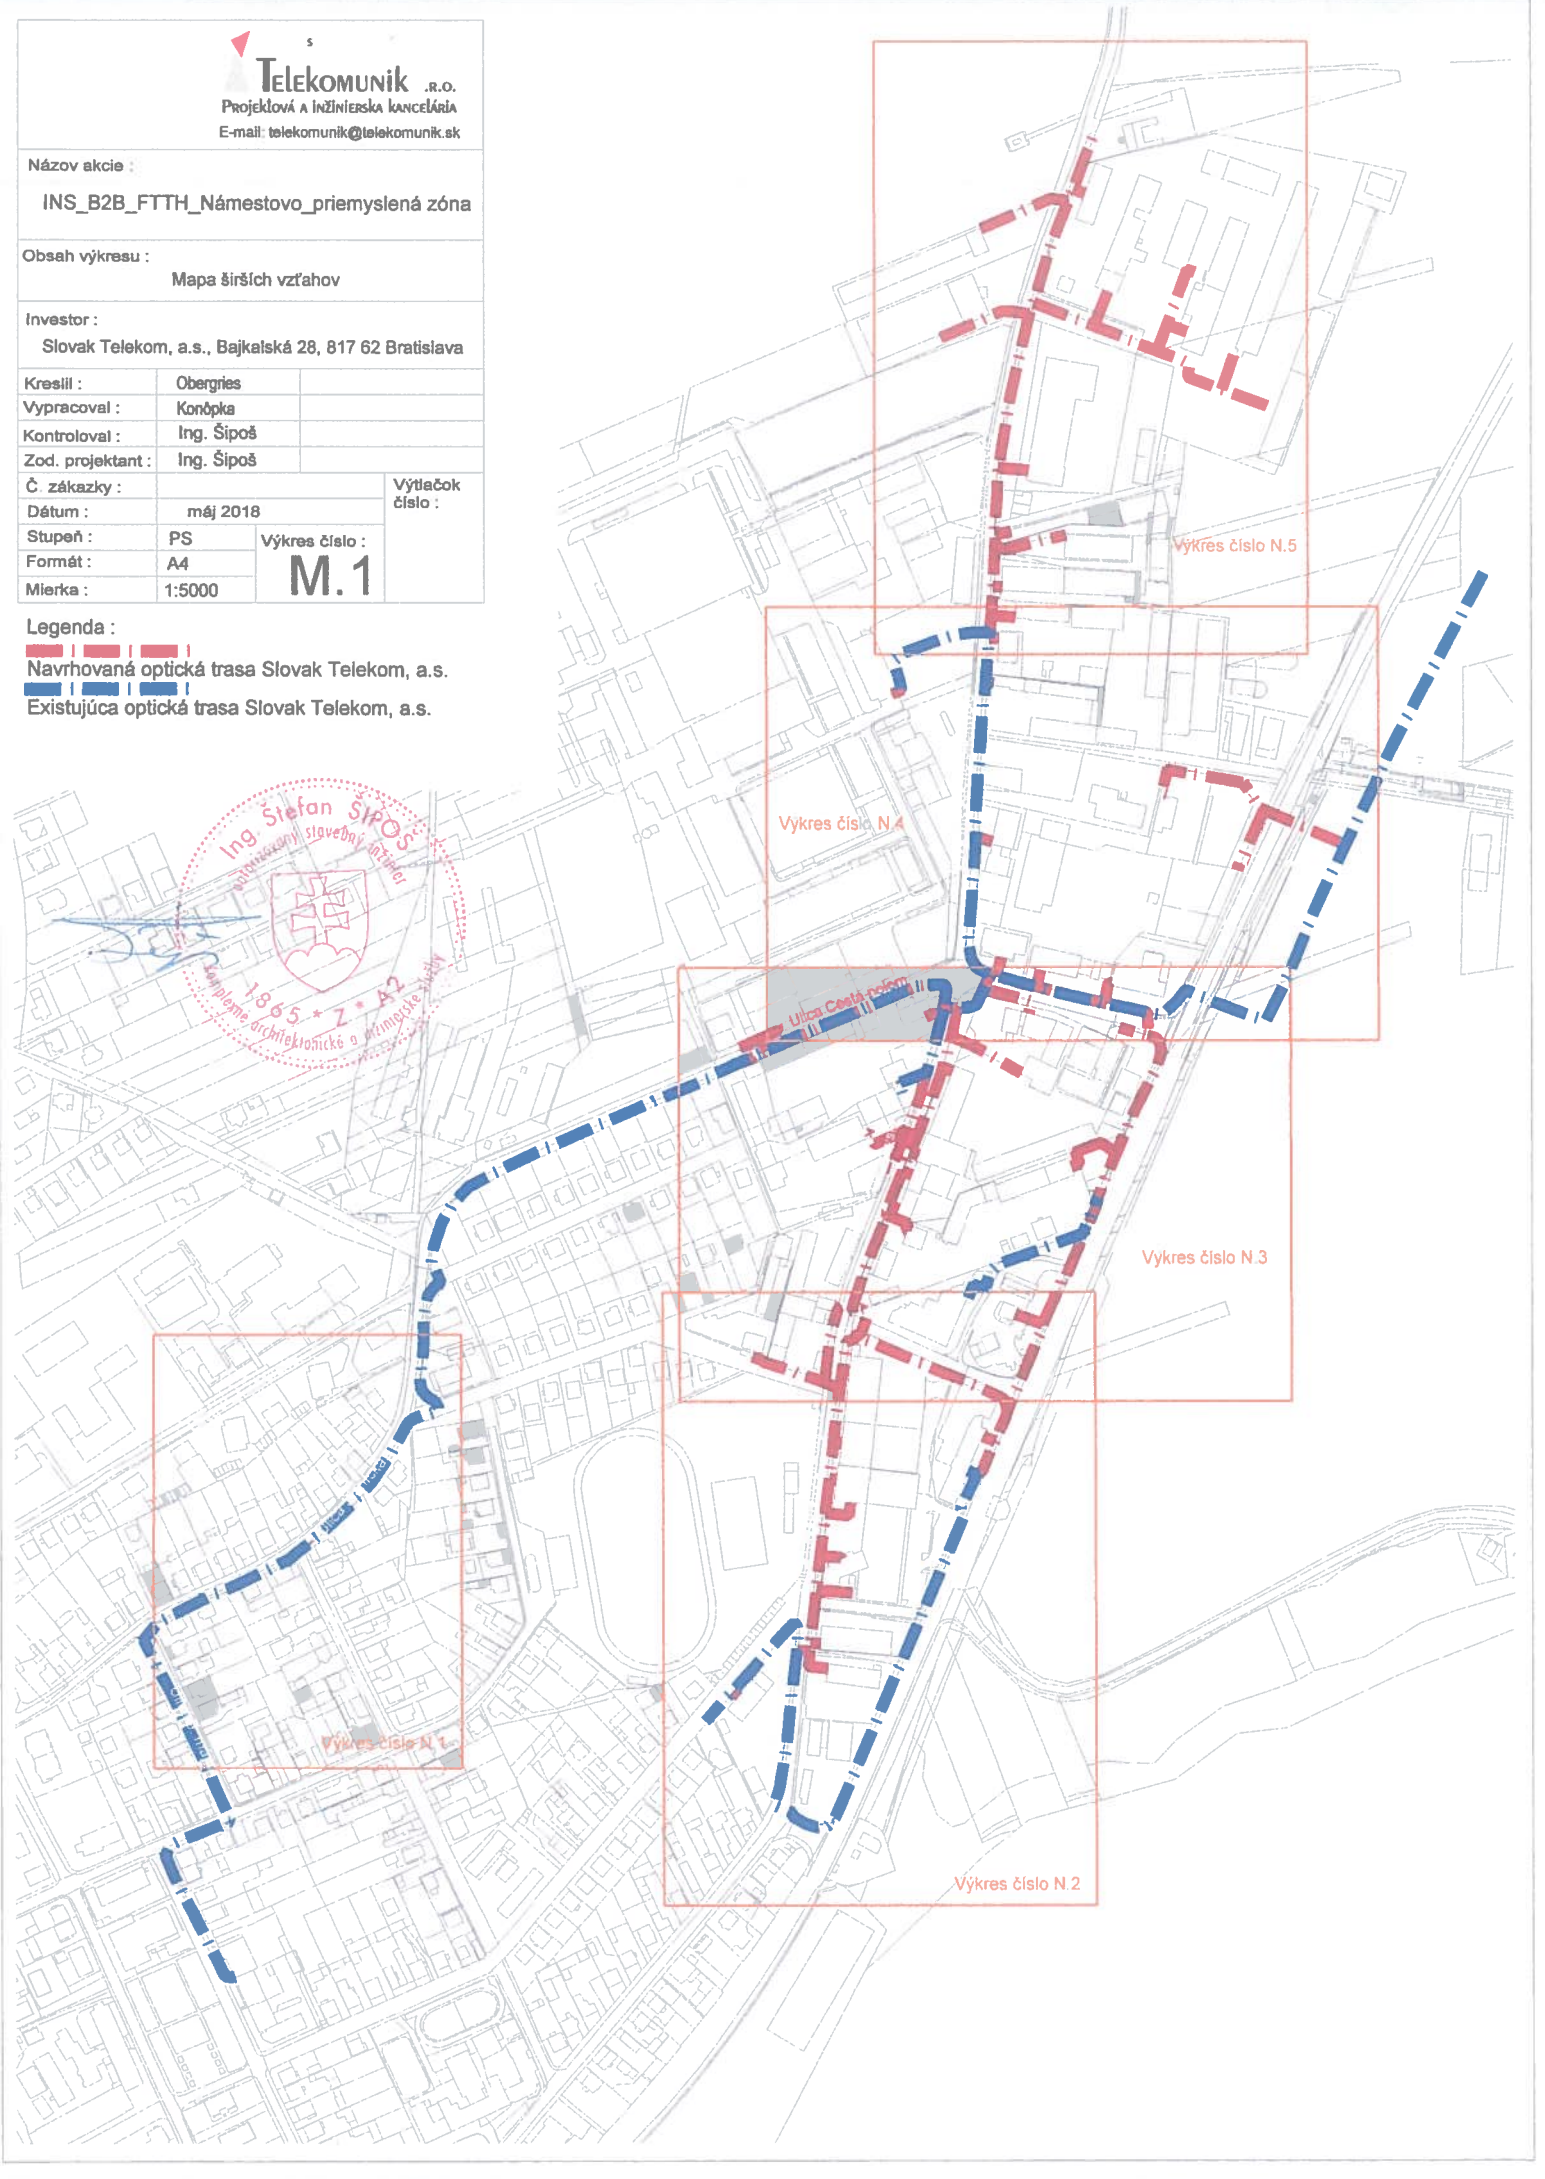


Investor :
 Slovak Telekom, a.s., Bajkalská 28, 817 62 Bratislava

Kreslil :	Obergries	
Vypracoval :	Konôpka	
Kontroloval :	Ing. Šipoš	
Zod. projektant :	Ing. Šipoš	
Č. zákazky :		Výťlačok číslo :
Dátum :	máj 2018	
Stupeň :	PS	Výkres číslo :
Formát :	A4	M.1
Mierka :	1:5000	


Legenda :
 Navrhovaná optická trasa Slovak Telekom, a.s.
 Existujúca optická trasa Slovak Telekom, a.s.



Legenda :

-  Navrhovaná trasa optickej siete Slovak Telekom, a.s.
-  Existujúca trasa optickej siete Slovak Telekom, a.s.
-  VN oložná sieť Stredoslovenská distribučná, a.s.
-  NN úložná sieť Stredoslovenská distribučná, a.s.
-  NN nadzemná sieť Stredoslovenská distribučná, a.s.
-  Vodovodná sieť Oravská vodárenská spoločnosť, a.s.
-  Kanalizačná sieť Oravská vodárenská spoločnosť, a.s.

 TELEKOMUNIK s.r.o. Projektová a inžinierska kancelária E-mail: telekomunik@telekomunik.sk			
Názov akcie :			
INS_B2B_FTTH_Námestovo_priemyslená zóna			
Obsah výkresu :			
Legenda sietí.			
Investor :			
Slovak Telekom, a.s., Bajkalská 28, 817 62 Bratislava			
Kreslil :	Obergries		
Vypracoval :	Konôpka		
Kontroloval :	Ing. Šipoš		
Zod. projektant :	Ing. Šipoš		
Č. zákazky :			Výťažok číslo :
Dátum :	máj 2018		
Stupeň :	PS	Výkres číslo :	
Formát :	A4		
Mierka :	1:1000		

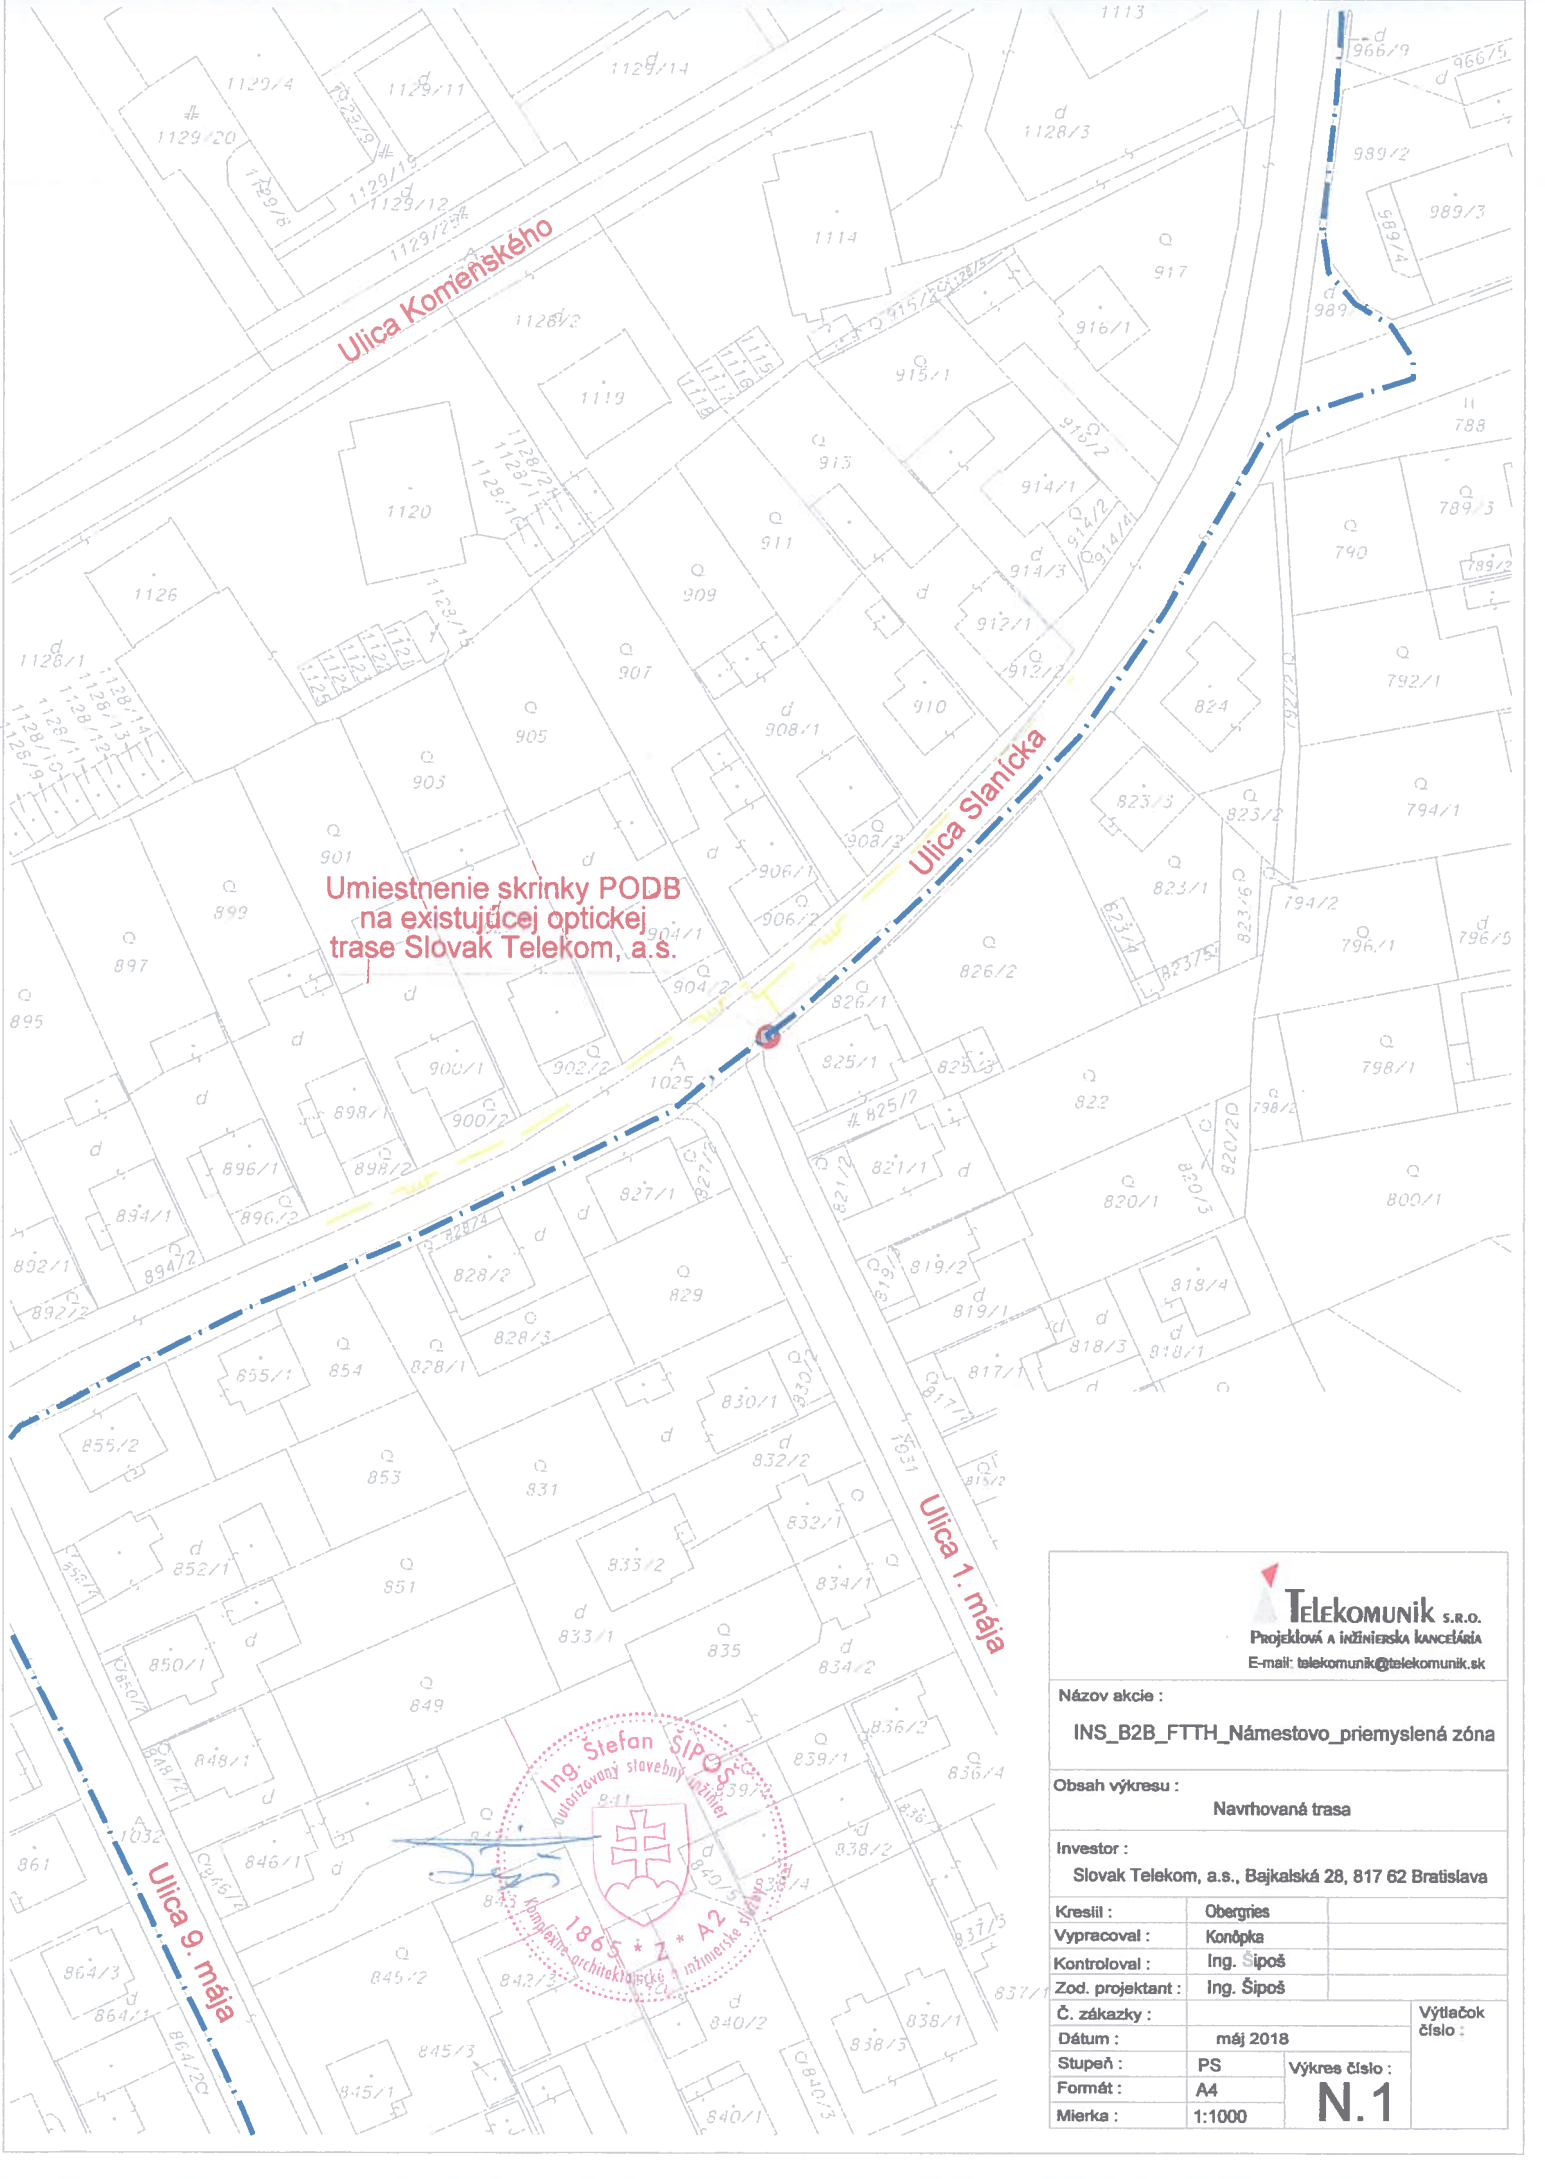


Ulica Komienského

Ulica Slanicka

Ulica 1. mája

Ulica 9. mája

**Umiestnenie skrinky POB
na existujúcej optickej
trase Slovak Telekom, a.s.**

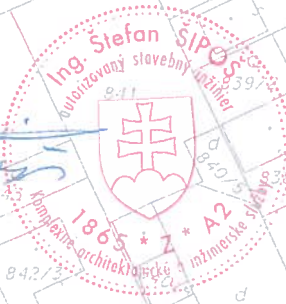

TELEKOMUNIK s.r.o.
Projektová a inžinierska kancelária
E-mail: telekomunik@telekomunik.sk

Názov akcie :		INS_B2B_FTTH_Námestovo_priemyslená_zóna		
Obsah výkresu :		Navrhovaná trasa		
Investor :		Slovak Telekom, a.s., Bajkalská 28, 817 62 Bratislava		
Kreslil :	Obergries			
Vypracoval :	Konôpka			
Kontroloval :	Ing. Šipoš			
Zod. projektant :	Ing. Šipoš			
Č. zákazky :		Výtlačok číslo :		
Dátum :	máj 2018			
Stupeň :	PS	Výkres číslo :	N.1	
Formát :	A4			
Mierka :	1:1000			

Umiestnenie skrinky POdB
vedľa existujúcej skrinky
Slovak Telekom, a.s.

Pokračovanie výkres číslo N.3

Pokračovanie výkres číslo N.2

Ulica Miestneho priemyslu

Ulica Vojtaššková

TELEKOMUNIK s.r.o.
Projektová a inžinierska kancelária
E-mail: telekomunik@telekomunik.sk

Názov akcie :
INS_B2B_FTTH_Námestovo_priemyslená zóna


Obsah výkresu :
Navrhovaná trasa

Investor :
Slovak Telekom, a.s., Bajkalská 28, 817 62 Bratislava

Kreslil :	Obergries	Výtlačok číslo :
Vypracoval :	Konôpka	
Kontroloval :	Ing. Šipoš	Výkres číslo : N.2
Zod. projektant :	Ing. Šipoš	
Č. zákazky :		
Dátum :	máj 2018	
Stupeň :	PS	
Formát :	2A4	
Mierka :	1:1000	





Pokračovanie výkres číslo N.4
 Pokračovanie výkres číslo N.3

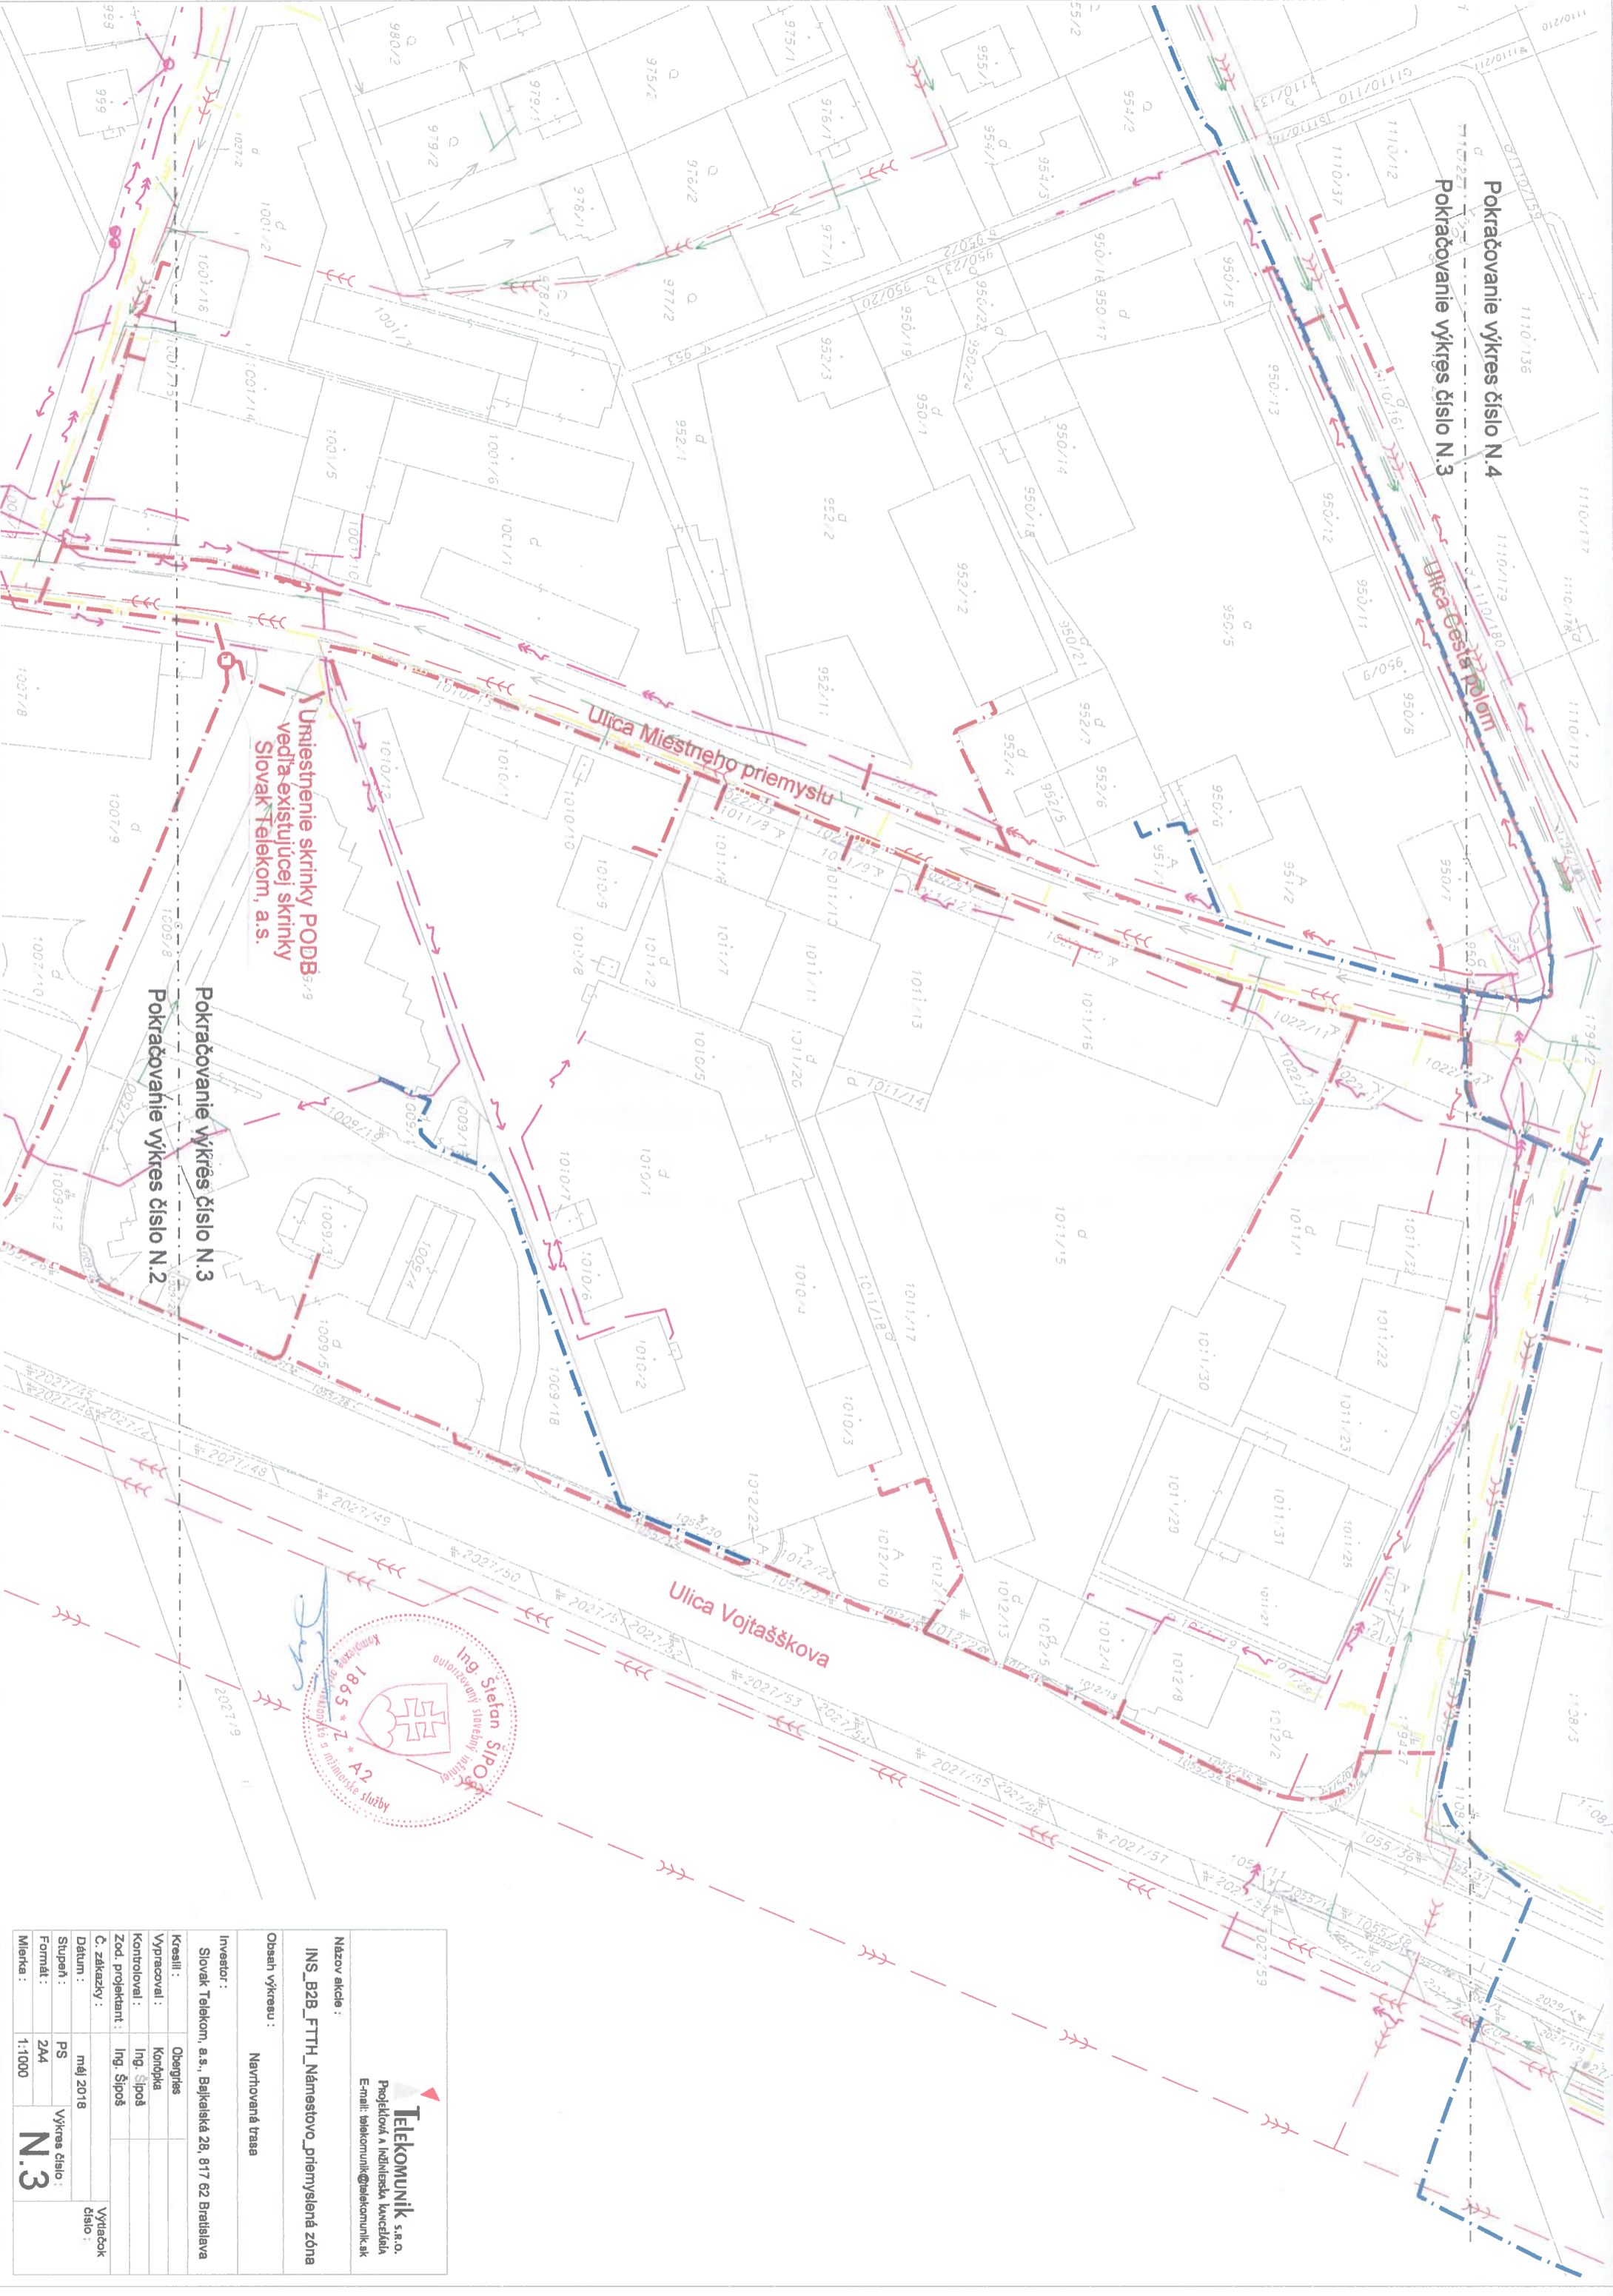

Urania skriniek PODB
 veda existujúcej skrinke
 Slovak Telekom, a.s.

Pokračovanie výkres číslo N.3
 Pokračovanie výkres číslo N.2

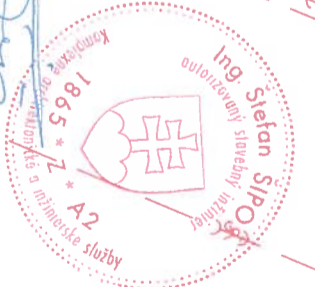


Názov akcie: INS_B2B_FTTN_Námestovo_priemyslená zóna		 Telekomunik s.r.o. Projektová a inžinierska kancelária E-mail: telekomunik@telekomunik.sk	
Obsah výkresu: Navrhovaná trasa			
Investor: Slovak Telekom, a.s., Bajkalská 28, 817 62 Bratislava			
Kresil:	Obergies		
Vypracoval:	Konópka		
Kontroloval:	Ing. Šipoš		
Zod. projektant:	Ing. Šipoš		
Č. zakázky:		Výkres číslo:	N.3
Dátum:	máj 2018	Vykres dňa:	
Stupeň:	PS	Vykres číslo:	N.3
Formát:	2A4	Vykres číslo:	N.3
Mierka:	1:1000	Vykres číslo:	N.3

Názov akcie :
INS_B2B_FTTN_Námestovo_priemyslená zóna


Obsah výkresu :
 Navrhovaná trasa

Investor :	Slovak Telekom, a.s., Bajkalská 28, 817 62 Bratislava
Kreslil :	Oberghies
Vypracoval :	Konópka
Kontroloval :	Ing. Šipos
Zod. projektant :	Ing. Šipos
Č. záznamy :	máj 2018
Stupň :	PS
Formát :	244
Mierka :	1:1000
	N.4
Výletok číslo :	

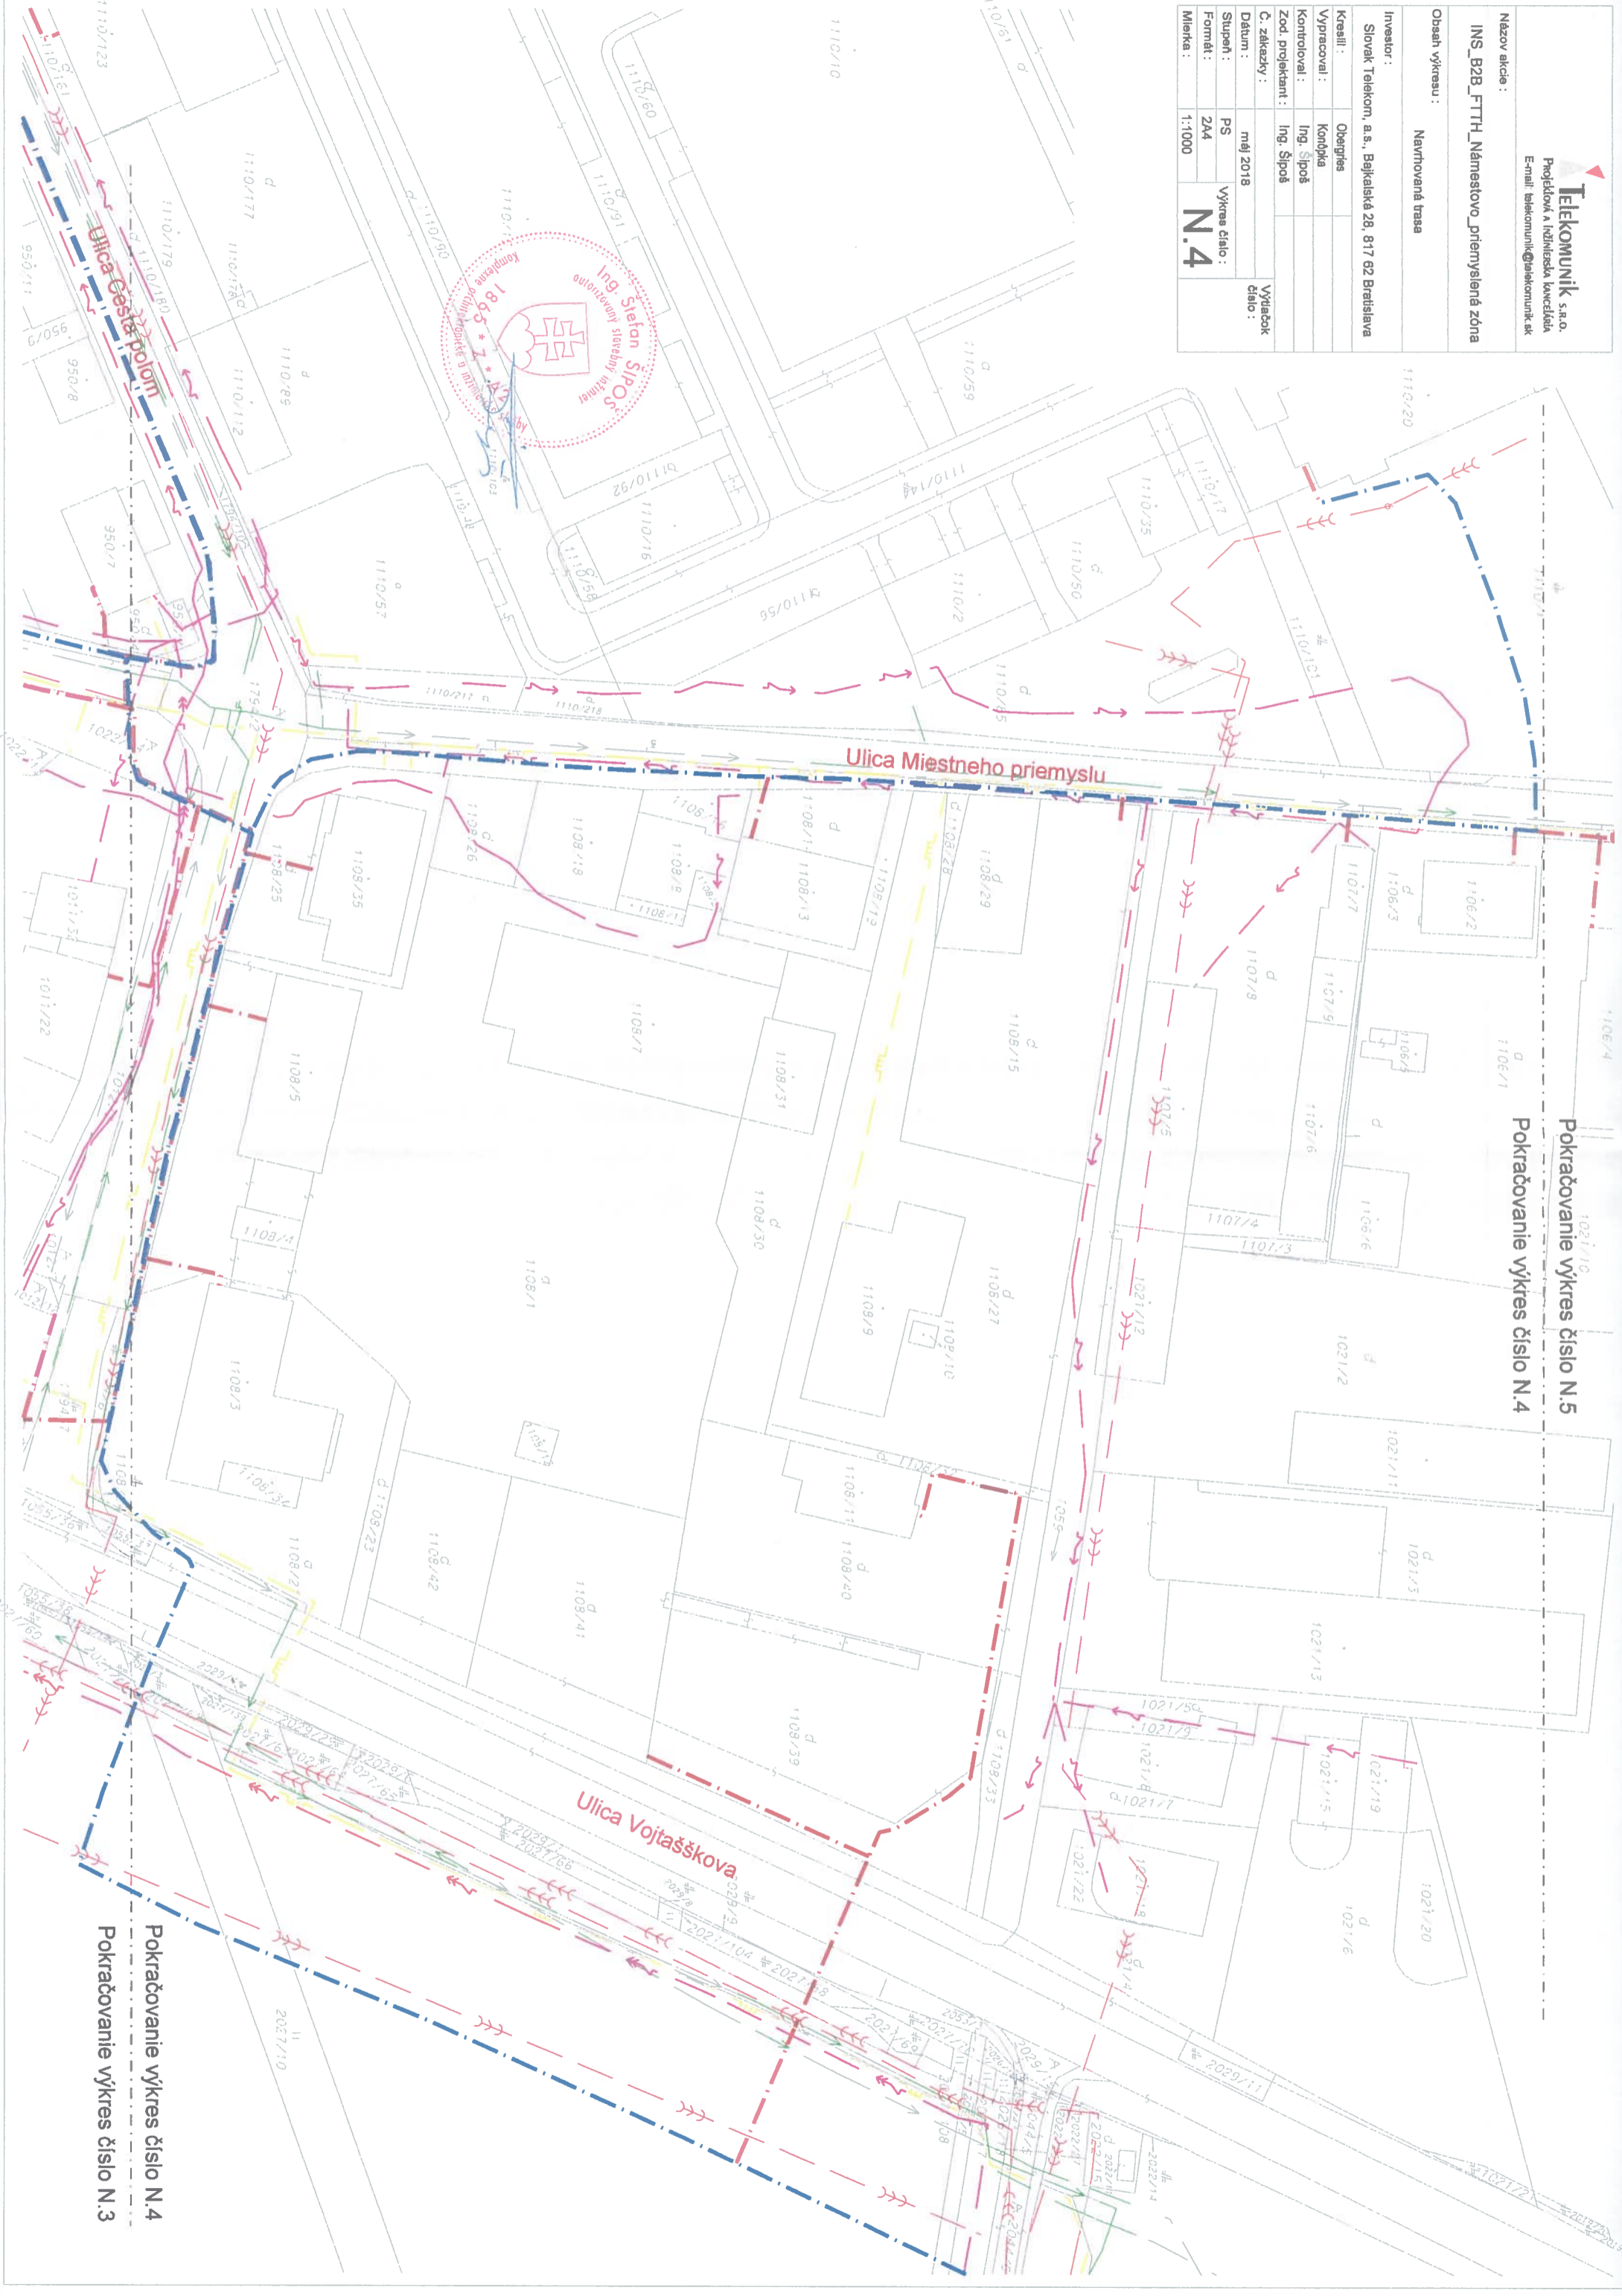

Pokračovanie výkres čísla N.5
 Pokračovanie výkres čísla N.4

Pokračovanie výkres čísla N.4
 Pokračovanie výkres čísla N.3

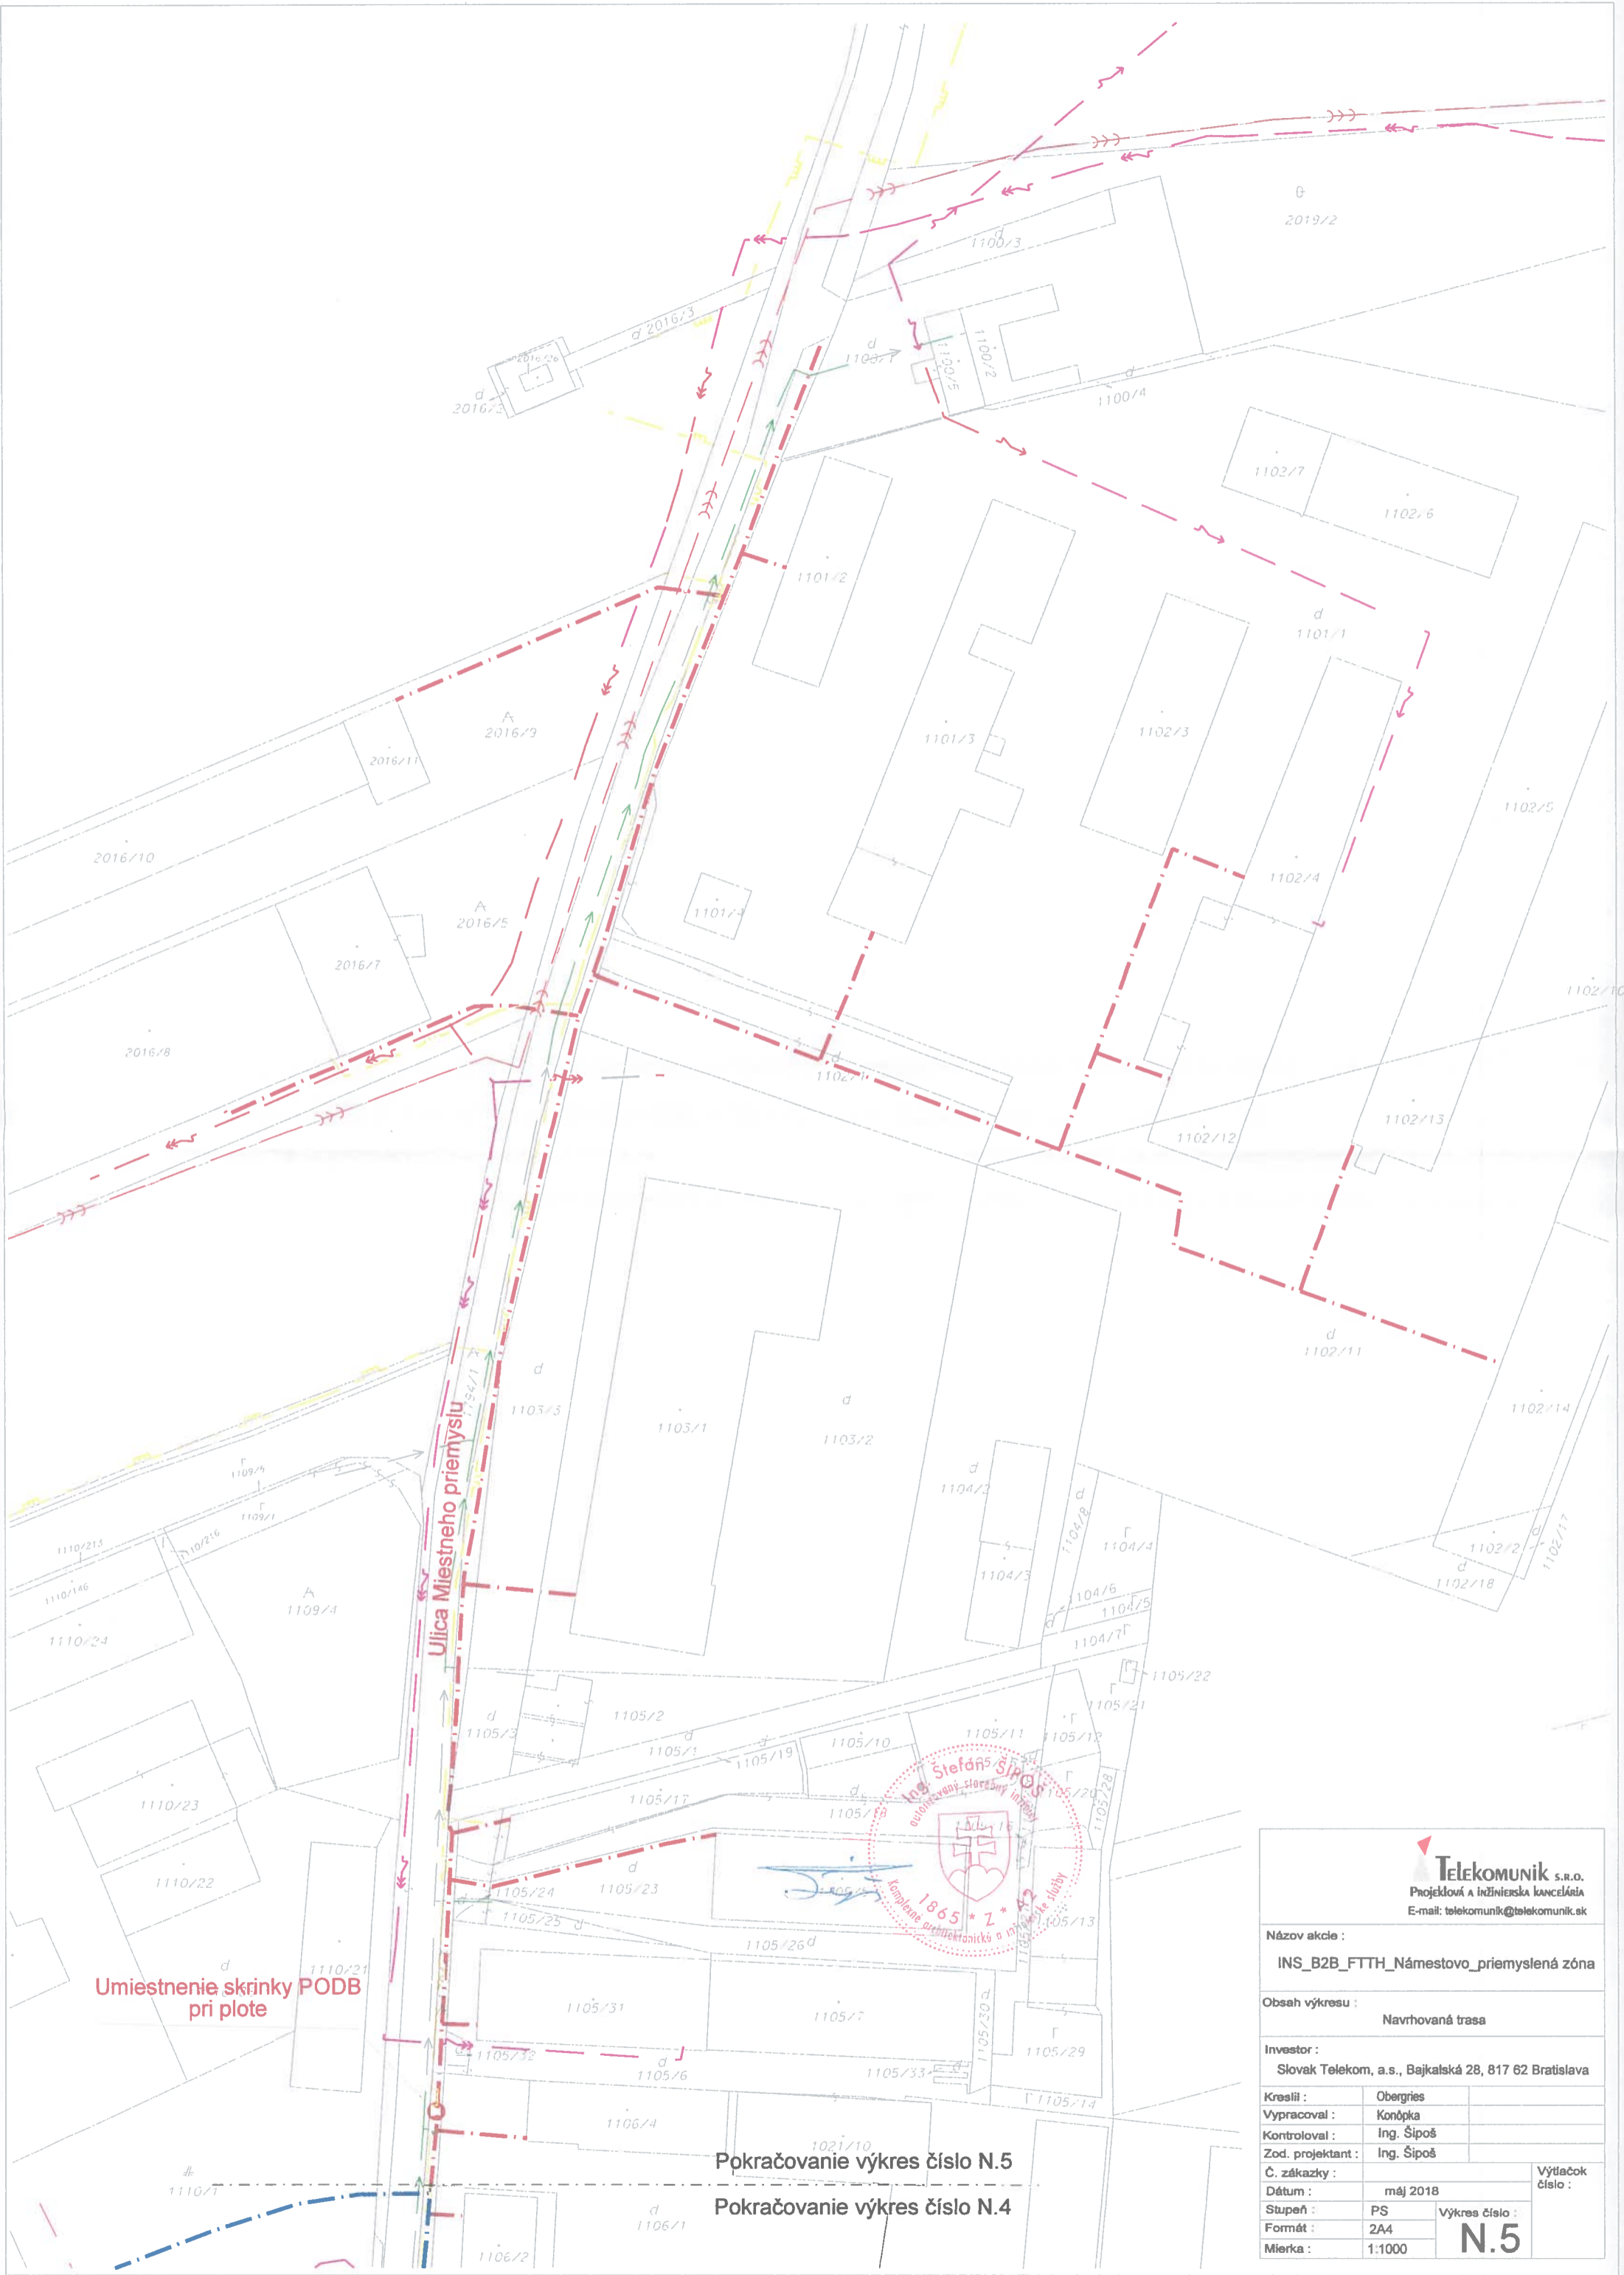

Umiestnenie skrinky POdB pri plote

Pokračovanie výkres číslo N.5
 Pokračovanie výkres číslo N.4

 Telekomunik s.r.o. Projektová a inžinierska kancelária E-mail: telekomunik@telekomunik.sk	
Názov akcie :	
INS_B2B_FTTH_Námestovo_priemyslená_zóna	
Obsah výkresu :	
Navrhovaná trasa	
Investor :	
Slovak Telekom, a.s., Bajkalská 28, 817 62 Bratislava	
Kreslil :	Obergries
Vypracoval :	Konópka
Kontroloval :	Ing. Šipoš
Zod. projektant :	Ing. Šipoš
Č. zákazky :	
Dátum :	máj 2018
Stupeň :	PS
Formát :	2A4
Mierka :	1:1000
Výtlačok číslo : N.5	