

# O B E C K L I N

stavebný úrad  
Hlavná 199/107, 029 41 Klin

Číslo spisu: SOcÚ/19/0297/KL - 3

V Kline, dňa 30. mája 2019

Vybavuje: Ing. K. Kolčák

Vec: Návrh na vydanie územného rozhodnutia verejnou vyhláškou:

„INS\_FTTH\_NO\_NAME\_01\_Klin – verejná elektronická komunikačná sieť“

Slovak Telekom, a.s., Bajkalská 28  
817 62 Bratislava, IČO: 35 763 469  
v zast. InfoTel, spol. s.r.o.,  
Novolišanská 18, 628 00 Brno, IČO: 469 810 71

## Ú Z E M N É R O Z H O D N U T I E

### Verejná vyhláška

Obec Klin v zastúpení starostom Karolom Revajom, ako miestne príslušný stavebný úrad podľa §2 písm. e/ zákona č. 416/2001 Z.z. zákon o prechode niektorých kompetencií z orgánov štátnej správy na obce a na vyššie územné celky, podľa §117 stavebného zákona a zákona NR SR č. 222/1996 Z.z. o organizácii miestnej štátnej správy, posúdil predložený návrh podľa § 35 a ďalších, zákona č. 262/1992 Zb., ktorým sa mení a dopĺňa zákon č. 50/1976 Zb. o územnom plánovaní a stavebnom poriadku (ďalej len stavebný zákon) v znení zákona č. 103/1990 Zb., v znení vyhlášky MŽP SR č. 532/2002 Z.z., v znení zákona NR SR č. 103/2003 a na základe tohoto posúdenia vydáva podľa § 39 a § 39a stavebného zákona a verejnou vyhláškou:

### ROZHODNUTIE O UMIESTNENÍ STAVBY

„INS\_FTTH\_NO\_NAME\_01\_Klin – verejná elektronická komunikačná sieť“

pre navrhovateľa

Slovak Telekom, a.s., Bajkalská 28, 817 62 Bratislava, IČO: 35 763 469  
v zast. InfoTel, spol. s. r. o., Novolišanská 18, 628 00 Brno, IČO: 469 810 71

na pozemkoch nakoľko ide o líniovú stavbu /podľa popisu nižšie/ v katastrálnom území Klin, obec Klin, okres Námestovo.

Uvedená stavba bude realizovaná na pozemkoch :

parc. C-KN Číslo:

1337, 1336/7, 1196/8, 1196/3, 1195/1, 1228/10, 149/9, 149/7, 148/8, 1229/7, 1229/8, 1229/9, 1229/10, 1229/11, 1230/40, 1230/39, 1230/38, 1230/37, 1230/25, 1230/24, 1230/7, 90/40, 90/39, 1230/19, 1230/14, 1230/15, 1230/17, 1233/3, 1233/9, 1188/4, 100/1, 100/3, 1200/1, 341/2, 342/2, 343/2, 343/3, 1200/6, 1200/5, 1318/26, 1318/27, 1318/28, 354/4, 354/3, 354/7, 1318/67, 1318/66, 1318/65, 1318/64, 1318/63, 1318/105, 1199/2, 305/2, 1317/118, 1317/117, 1317/116, 1317/115, 1317/113, 1317/112, 1317/111, 1317/109, 1317/108, 1317/107, 1317/106, 1317/105, 1317/104, 1317/103, 1317/89, 1201/16, 1201/3, 1201/4, 1201/5, 1201/6, 1201/9, 1201/7, 1201/8, 1202/14, 1202/16, 1202/13, 1202/17, 1202/23, 1202/22, 1202/21, 1202/20, 476/3, 476/12, 476/2, 476/4, 476/9, 476/8, 477/13, 477/6, 1317/76, 1317/75, 1317/74, 1317/73, 1317/72, 1317/71, 1317/69, 1317/189, 1317/190, 1317/37, 1203/2, 1203/9, 1203/3, 1205/2, 498/6, 1202/18, 1317/95, 1317/96, 1317/26, 1300/16, 1205/3, 1299/63, 1328/4, 1317/94, 1299/80,

1299/161, 1299/162, 1299/72, 1299/79, 1299/134, 1328/6, 1299/129, 1299/128, 1300/151, 1300/152, 1300/153, 1299/64, 1299/66, 1299/65, 1299/67, 1299/68, 1299/42, 504/2, 461, 462/1, 459, 450, 469, 66/1, 64, 49/5, 49/1, 523, 525/1, 530/1, 15, 16, 1158/2, 1151, 1152/2, 1129/5, 1177/1, 1129/24, 1234/32, 1179/1, 1212/4, 1212/8, 1079, 1078, 1057/11, 1057/20, 1057/19, 1056/2, 1065/1, 658, 638/2, 636/3, 1326/4, 1333/3, 1298/31, 1298/32, 705/3, 696/4, 695/4, 688/4, 687/4, 686/7, 678/7, 678/9, 674/3, 1298/23, 1298/22, 1298/21, 1298/98, 1298/97, 1298/20, 1298/13, 1298/19, 1298/18, 1220/3, 753/8, 1298/88, 1298/87, 1298/86, 753/19, 753/18, 753/17, 1298/41, 753/13, 753/14, 753/12, 753/11, 802, 808/3, 808/1, 1163, 885/13, 885/11, 885/12, 849/3, 1165/6, 1165/3, 1165/1, 1165/23, 1165/24, 1165/25, 1165/26, 1165/27, 1165/28, 1165/30, 1165/31, 1165/32, 1165/21, 1165/33, 945/5, 953/7, 1225/20, 1165/11, 1165/19, 1165/17, 1016/24, 1016/23, 1016/26, 1016/22, 1016/21, 1016/20, 1165/13, 1016/19, 1016/18, 1016/17, 1165/9, 1015/8, 1016/25, 1017/5, 1018/18, 1017/6, 1018/22, 1018/16, 1018/15, 5674/2, 1018/20, 1018/21, 1169/3, 1022/10, 1022/25, 1022/9, 1233/10, 1233/11, 1233/12, 1328/9, 1299/179, 1299/180, 1317/212, 1300/201, 1234/51, 678/4, 1346/16, 1264/3, 1264/24, 1346/4, 1299/108, 1022/17, 870/2, 871/2, 747/4, 747/3, 1220/1 v k.ú. Klin , obec Klin , okres Námestovo.

**parc. C-KN Číslo:**

48/2, 47/2, 17/12 v k. ú. Slanica , obec Slanica , okres Námestovo.

**parc. E-KN Číslo:**

46/102, 86/103, 46/101, 1027/2, 1028/4, 1029/4, 1029/1, 1032/5, 1030/2, 1031/2, 5658/3, 5715/76, 2356/2, 2357/3, 2357/7, 2354/5, 2354/6, 2352/2, 2348, 2345, 2344, 1036, 1037, 1033, 1034/2, 1032/2, 1043/2, 1043/1, 5657/4, 5657/3, 1044, 1050, 1051/1, 5715/75, 5715/20, 1059, 1064/1, 1068/1, 1069, 5715/68, 1084/1, 1086/1, 1089/1, 1090, 5651/4, 5651/3, 5651/2, 1112/3, 5659/1, 5659/3, 5659/2, 1117/1, 5715/66, 5715/67, 5715/19, 1098, 1099/1, 1104/2, 1105/2, 1108/2, 1113/1, 5715/74, 2330/3, 2329/5, 2328, 2324, 2323, 5698, 2288/2, 2288/1, 2285, 2284, 2281, 2280, 2277, 2279/2, 2282/2, 2283/1, 2286/3, 2287/3, 2286/5, 5703/1, 2292/2, 2293/3, 2298/4, 2306/2, 2492/2, 2493/2, 2572/2, 2573/2, 2574/3, 2640/2, 2641/2, 5705/1, 5699/2, 2491/4, 2253/2, 2252, 2244, 2243/1, 2238/1, 2237/2, 2236/2, 2227/5, 2226/2, 2225/3, 2223, 2222/1, 2680/1, 2680/2, 5695/1, 2194, 2195, 2197, 2193/1, 5699/1, 2175, 2176/1, 5696/2, 2220/3, 2221/1, 2269, 2268, 2262, 5715/63, 2235/1, 2228/5, 2228/4, 2228/2, 2227/3, 2226/1, 2225/4, 2224, 2220/2, 5715/61, 5715/18, 5715/62, 1162/2, 1161/2, 1162/1, 1166/1, 5661/1, 1209/2, 2216/3, 2203, 1209/1, 1217/2, 1220/1, 1221, 5664/2, 1228, 1231, 1241, 1243, 5661/4, 1251, 1250, 5662, 1254, 1268, 1269/2, 1276/4, 5715/15, 5665/1, 5668/3, 5715/54, 5715/52, 2117/2, 5671/1, 1328, 5669/3, 5669/2, 5669/1, 1357/2, 5670/3, 1357/3, 1358/2, 1361/2, 1362/2, 1363/2, 1366/2, 1367/2, 1368/2, 5715/45, 5715/14, 5715/46, 5692/2, 1369/3, 1372, 1373, 5715/44, 5715/42, 5681/4, 2041, 2040, 5681/3, 5715/51, 5715/43, 1384/1, 1991/2, 1991/1, 1989, 1982, 1978, 1970, 5691/2, 5691/1, 5690/1, 5690/2, 1909/1, 1904/1, 1893/1, 1965/1, 1956, 5716/1, 1920, 1919, 1912, 1900, 1887, 1886/1, 1883, 1882, 5689/2, 5689/1, 1858, 1849/2, 1850, 1846/2, 1846/1, 1840, 1839/2, 1838, 5688/2, 915/3, 5681/1, 5681/2, 5684, 5715/11, 5715/30, 1723/1, 1484/2, 5680/9, 1484/3, 5674/1, 5695/2, 2199/1, 3611, 1735/8, 5706, 5700/1, 2508/1, 2508/2, 5666/2, 2017/1, 3615, 3632, 3636, 3677, 3680, 3685, 3694, 3701, 3704, 3705, 3712, 3730, 3733, 3748, 3751, 3761, 3764, 3775, 3778, 3799, 3802, 3819, 3822, 3838, 3850/2, 3850/1, 3868, 3871/2, 3890, 3893, 3911, 3914, 3936, 3939/2, 3960, 3961, 3986, 3987, 4005, 4006, 4021, 4022, 4040, 4041, 4058, 4059, 4064, 4118, 4119, 4124, 4125, 4130, 4131/2, 4136/2, 4137/2, 4141, 4142, 4146/2, 4147/2, 4149/2, 4341, 5714/6, 4342/1, 4393/1, 4322/1, 4321/1, 4320/1, 4317/1, 4316/1, 4316/2, 4313/2, 4309/2, 4309/1, 4637/2, 5682/3, 4640, 4676, 4679, 4678, 4683, 4706/1, 5682/2, 4681/2, 5709, 1735/4, 1735/3, 1726, 1732, 1718, 1717/2, 1117/2 v k.ú. Klin , obec Klin , okres Námestovo.

**parc. E-KN Číslo:**

46/101, 46/102, 86/103, 97/105 v k. ú. Slanica , obec Slanica , okres Námestovo.

**Popis stavby:** Trasy výkopu sú v priloženej mape vyznačené červenou farbou. Trasy budú podľa terénu v lokalite vedené v zelenom páse a v miestach kde nie je nespevnená plocha bude trasa výkopov vedená v chodníku. Križovanie ciest, vjazdov k pozemkom a vstupov do objektov s chodníkmi bude vykonané potlačением. V miestach kde sú existujúce podtlaky pre MTAS, budú tieto v maximálnej možnej miere využité. Zoznam ulíc dotknutých umiestnením stavby podľa katastra nehnuteľnosti:

- Klin
- Slanica

### Výpis ulíc:

Hlavná, Plátenická, K Boru, Za školou, Školská, Za Orlovňou, Slnecná, Za Mostami, Kunova, Kliňanská, Hlboká, Cesta k Soche, Pod Grapou, kohútová, Vyšný Koniec, Západná, Odumarky, Ťaskova, Južná, Chotarná, Zápotočná, Gromadova, Grúňová, Zárubí, Roveň.

Účelom tejto stavby je vybudovanie siete FTTH v obci Klin, k. ú. Klin, k. ú. Slanica pre prekrytie predovšetkým RD a novostavieb RD. Sieť FTTH pokryje ulice vyššie uvedené. Pre výstavbu navrhovanej optickej siete budú použité ochranné plastové rúry bez kovových prvkov s vonkajším priemerom max. 40 mm s predinštalovanými 7-mi a 4-mi mikrotrubičkami, vyrobené z vysokohustotného polyetylénu. Primárnu časť siete budú tvoriť multirúry typu DB 7x12/8 mm a DB 4x12/8 mm a sekundárnu časť zväzky trubičiek 7/4 mm.

ULOŽENIE	MIN.DOVOLENÉ KRYTIE	RYHA: ŠÍRKA/HĽBKA
Zastavané územie	0.60 m	35/75 cm
(intravilán) Extravilán	0.90 m	35/100 cm
Križovanie komunikácie	1.20 m	podvrtanie

### Spôsob realizácie výkopov:

Pri výkopových prácach dodávateľ, ktorý musí byť oprávnenou odbornou firmou, musí dodržať všetky podmienky stanovené v rozkopávkových povoleniach, o ktoré v prípade potreby požiada príslušné úrady pred samotnou výstavbou a to ako na zeleň, tak aj na spevnené plochy. Okraje rozkopávky v spevnených plochách musia byť zarezané do pravidelných geometrických tvarov. Podkladné a konštrukčné vrstvy obnovovaných spevnených povrchov musí dodávateľ stavby zrealizovať podľa pôvodnej konštrukcie spevnenej plochy. Po ukončení rozkopávky spevnených plôch bude zriadená nová povrchová úprava v určenej šírke chodníka, resp. pozemnej komunikácie. Po ukončení rozkopávky v zeleni, bude nutné spätný zásyp dôkladne zhutniť, a na povrch rozprestrieť ornšai v hr. mín. 10 cm a povrch osiať trávnyim semenom. Dreviny v blízkosti výkopu budú chránené v zmysle STN 837010 - Ochrana drevín.

### Križovanie s dopravnými vedeniami

Pri realizácii predmetnej stavby dôjde ku križovaniu so štátnou komunikáciou cestami I. triedy, miestnymi komunikáciami II. a III. triedy, chodníkov.

Pri križovaní cesty I. triedy budú multirúry ufožené do PE chráničiek 90 pretláčaním v hĺbke 0,9 m (štartovacia jama 2m x 1,5m x 1,0m, čakacia jama 1,0m x 1,5m x 1,0m).

Pri križovaní miestnych cestných komunikácií, chodníkov a spevnených plôch budú multirúry uložené do PE chráničiek 90 pretláčaním v hĺbke 0,9 m (štartovacia jama 2m x 1,5m x 1,0m, čakacia jama 1,0m x 1,5m x 1,0m). V prípade, že by terénne podmienky alebo existujúce inžinierske siete neumožnili pretlačanie miestnych komunikácií, chodníkov, alebo spevnených plôch, križovanie bude riešené prekopáním v hĺbke min. 0,9 m a uložením PE chráničky, pričom budú rešpektované všetky nariadenia zodpovedných úradov.

**Stavba sa bude realizovať** na vyššie uvedenom pozemku, nakoľko ide o líniovú stavbu podľa popisu hore - podľa situácie osadenia stavby.

**Stavbou dôjde k dočasnému záberu pozemkov.**

**Pre umiestnenie a projektovú prípravu sa určujú tieto podmienky:**

**Osadenie stavby:** v zmysle projektovej dokumentácie overenej v územnom konaní.

**Realizácia stavby bude uskutočnená firmou s odbornou spôsobilosťou na základe výberového konania.**

**Pre umiestnenie a projektovú prípravu sa určujú tieto podmienky:**

**Osadenie stavby:** v zmysle projektovej dokumentácie overenej v stavebnom konaní.

**Na uskutočnenie stavby sa určujú tieto podmienky:**

1. Stavba bude uskutočnená podľa dokumentácie overenej stavebným úradom v stavebnom konaní, ktorá je súčasťou tohto rozhodnutia. Prípadné zmeny nemožno urobiť bez predchádzajúceho povolenia Stavebného úradu Obce Klin.
2. Pri uskutočňovaní stavby treba dodržať predpisy týkajúce sa bezpečnosti práce a technických zariadení a dbať na ochranu zdravia a osôb na stavenisku, dodržať všeobecné právne normy, príslušné technické STN a ustanovenia stavebného zákona.
3. Navrhovateľ pri výkone svojej funkcie nahradí prípadné škody spôsobené pri výstavbe tretím osobám podľa ust. Občianskeho zákonníka, prípadne zabezpečí uvedenie vecí do pôvodného stavu.
4. V zmysle § 103 zákona č. 50/1976 Zb. v znení neskorších predpisov je navrhovateľ povinný uchovávať v nepoškodenom stave doklady od stavby, vrátane projektovej dokumentácie.
5. **Stavba sa bude uskutočňovať dodávateľsky, zhotoviteľ stavby bude známy po výberovom konaní.**
6. Žiadateľ je povinný do 15 dní od ukončenia výberového konania ohlásiť stavebnému úradu dodávateľa stavebných prác a doklad o jeho odbornej spôsobilosti na prevádzané druhy prác na navrhovanej stavbe ako aj osobu oprávnenú na výkon oprávneného stavbyvedúceho.
7. Vzhľadom na to, že stavebný úrad upúšťa od vytýčenia priestorovej polohy stavby orgánom alebo organizáciou k tomu oprávnenou, zodpovedá za súlad priestorovej polohy s dokumentáciou navrhovateľ.
8. Navrhovateľ je povinný pred zahájením stavebných prác požiadať o vytýčenie podzemných vedení a zabezpečiť ich ochranu v zmysle platných noriem. Pri vytyčovaní podzemných vedení je navrhovateľ povinný prizvať zodpovedných pracovníkov, v správe ktorých sa vedenie nachádza.
9. Navrhovateľ je povinný dodržať ochranné pásma od :
  - energetických vedení .
  - vodovodného a kanalizačného potrubia
  - telekomunikačných vedení
  - od všetkých ostatných vedení
10. Ukladá sa navrhovateľovi pred zahájením stavebných prác dodržať §11 zákona č. 251/2012 Z.z.
11. Zemné práce vykonať tak, aby nedošlo k zbytočným škodám na poľnohospodárskej pôde a k narušeniu jej prirodzených vlastností. Po ukončení zemných prác pôdu uviesť do pôvodného stavu. Vstupovať na pozemky ktoré nie sú vo vlastníctve obce len so súhlasom vlastníkov a užívateľov. V prípade ich porušenia, vykonať opatrenia na ich obnovu a odovzdať užívateľovi.
12. Navrhovateľ zabezpečí vytýčenie všetkých inžinierskych sietí nachádzajúcich sa na predmetných pozemkoch. Pri križovaní iných podzemných inžinierskych sietí a v súbehu s nimi bude rešpektovaná priestorová norma STN 73 6005, STN 73 3050 a požiadavky ich správcov.
13. Miesto prebytočnej zeminy alebo iného inertného materiálu je potrebné vopred prerokovať s príslušnou obcou, prípadne využiť na úpravy okolia stavby. Na tento účel nie je možné využívať močiare ako aj iné prírodne hodnotné miesta. Všetky zemné práce realizovať citlivo s ohľadom na existujúcu zeleň. Po skončení výstavby dať pozemky do pôvodného stavu a odstrániť zvyšky po stavebnom materiáli.

Navrhovateľ je povinný dodržať stavebný zákon č. 50/1976 Zb. o územnom plánovaní a stavebnom poriadku v znení neskorších predpisov a Vyhlášku MŽP SR č. 532/2002 Z.z., ktorou sa ustanovujú podrobnosti o všeobecných technických požiadavkách na výstavbu a o všeobecných technických požiadavkách na stavby užívané osobami s obmedzenou schopnosťou pohybu a orientácie

**Ďalšie pripomienky, ktoré je potrebné dodržať:**

- Zemné práce vykonať tak, aby nedošlo k zbytočným škodám na poľnohospodárskej pôde a k narušeniu jej prirodzených vlastností. Po ukončení zemných prác pôdu uviesť do pôvodného stavu. Vstupovať na pozemky ktoré nie sú vo vlastníctve obce len so súhlasom vlastníkov a užívateľov. V prípade ich porušenia, vykonať opatrenia na ich obnovu a odovzdať užívateľovi.
- Miesto prebytočnej zeminy alebo iného inertného materiálu je potrebné vopred prerokovať s príslušnou obcou, prípadne využiť na úpravy okolia stavby. Na tento účel nie je možné využívať močiare ako aj iné prírodné hodnotné miesta. Všetky zemné práce realizovať citlivo s ohľadom na existujúcu zeleň. Po skončení výstavby dať pozemky do pôvodného stavu a odstrániť zvyšky po stavebnom materiáli.
- stavebník je povinný dodržať stavebný zákon č. 50/1976 Zb. o územnom plánovaní a stavebnom poriadku v znení neskorších predpisov a Vyhlášku MŽP SR č. 532/2002 Z.z., ktorou sa ustanovujú podrobnosti o všeobecných technických požiadavkách na výstavbu a o všeobecných technických požiadavkách na stavby užívané osobami s obmedzenou schopnosťou pohybu a orientácie a príslušné normy.

**Vyjadrenia a stanoviská dotknutých orgánov a účastníkov konania:**

**Súhlas SPF pod č. SPFZ/2018/083400 zo dňa 03.09.2018**

SPF ako správca pozemkov vo vlastníctve SR a vo vlastníctve nezisteného vlastníka súhlasí z realizáciou hore uvedenej stavby za podmienky že majetkoprávne usporiadanie k dotknutým pozemkom bude investorom stavby zrealizované do kolaudácie stavby.

**Stanovisko OÚ Námestovo pozemkový a lesný odbor pod č. OU-NO-PLO-2018/013819 zo dňa 24.08.2018**

1. Doručená žiadosť rieši stavbu „INS\_FTTH\_NO NAME 01 Klin“ v katastrálnom území Klin navrhovateľa: spoločnosť InfoTel, spot s.r.o., Novolíšeňská 18, 628 00 Bratislava, pre investora stavby Slovak Telekom, a.s., Bajkalská 28, 817 62 Bratislava. 2. Z hľadiska ochrany a využívania poľnohospodárskej pôdy Okresný úrad Námestovo, pozemkový a lesný odbor nemá námietky k vydaniu územného rozhodnutia pre stavbu: „INSFTTHNONAMEOIKlin“ v katastrálnom území Klin. 3. Nakoľko predmetom projektu je optické pripojenie - trasa výkopu je navrhnutá aj na poľnohospodárskej pôde, investor je povinný pred začatím vykonávania nepoľnohospodárskej činnosti na poľnohospodárskej pôde požiadať Okresný úrad Námestovo, pozemkový a lesný odbor o vydanie stanoviska k nepoľnohospodárskemu využitiu poľnohospodárskej pôdy na čas kratší ako jeden rok v zmysle § 18 ods. 1 v súlade s § 18 ods. 2 zákona č. 220/2004 Z. z. o ochrane a využívaní poľnohospodárskej pôdy a o zmene zákona č. 245/2003 Z. z. o integrovanej prevencii a kontrole znečisťovania životného prostredia a o zmene a doplnení niektorých zákonov, v znení neskorších zmien a doplnkov.

**Stanovisko OÚ Žilina, odbor starostlivosti o životné prostredie, oddelenie ochrany prírody a vybraných zložiek životného prostredia kraja pod č. OU-ZA-OSZP1-2018/018064-004/Ryb zo dňa 12.09.2018**

Predložený projekt „Prípojka verejnej elektronickej komunikačnej siete Slovak TELEKOM a.s. - INSFTTHNONAME 01 Klin“, priamo nesúvisí so starostlivosťou o chránené vtáče územie SKCHVU008 Horná Orava, ani o iné územia patriace do európskej sústavy chránených území NATURA 2000 a nie je pre starostlivosť o tieto územia potrebný a na základe uvedených skutočností a skutočnosti, kedy realizácia projektu je plánovaná v zastavanom území obce Klin a za predpokladu dodržania všeobecných zásad a právnych predpisov v oblasti ochrany životného prostredia, plánovaná činnosť nebude mať významný negatívny vplyv na predmet ochrany území európskej sústavy chránených území NATURA 2000 a teda predložený projekt „Prípojka verejnej elektronickej komunikačnej siete Slovak TELEKOM

a.s. - INS FTTH NO NAME OI\_Klin“ nie je predmetom posudzovania jeho vplyvu na životné prostredie podľa osobitného predpisu (zákon č. 24/2006 Z. z. o posudzovaní vplyvov na životné prostredie a o zmene a doplnení niektorých zákonov v znení neskorších predpisov).

Ostatné ustanovenia zákona zostávajú vydaním tohto rozhodnutia nedotknuté. V prípade dôvodov uvedených v § 89 ods. (1) zákona, môže tunajší orgán ochrany prírody na návrh účastníka konania alebo z vlastného podnetu toto rozhodnutie zmeniť alebo zrušiť.

**Stanovisko SVP, š. p., Správa povodia horného Váhu Ružomberok pod č. CS SVP OZ PN 4218/2018/4 zo dňa 30.11.2018**

Po preštudovaní predloženého projektu bude SVP, š.p., OZ Piešťany, Správa povodia horného Váhu Ružomberok s navrhovanými spôsobmi križovania tokov súhlasiť pri splnení nasledovných podmienok:

**RIADENÝM PRETLAKOM:**

- dodržať normu STN 73 6822 „Križovania a súběhy vedení...“, pričom s navrhovanou vzdialenosťou jám, ktorá bude 5.00 m od brehovej čiary súhlasíme
- dodržať normu STN 75 2102 „Úpravy riek a potokov“, podľa ktorej v ochrannom pásme toku nie je dovolená orba a výsadba stromov, budovanie stavieb, oplotenia, konštrukcií zamedzujúcich prejazdnosť ochranného pásma, ťažba a navážanie zeminy, vytváranie skládok, manipulácia s látkami škodiacimi vodám, súběžná vedenie inžinierskych sietí
- optický kábel uložený do chráničky, umiestniť po celej dĺžke križovania, ako aj v ochrannom pásme toku
- chránička musí byť dimenzovaná na zaťaženie min. 25 t, vzhľadom na nosnosť stavebných mechanizmov, ktoré SVP, š.p., využíva na zabezpečenie opráv a údržby toku
- k výkopu jám, ako aj k splneniu podmienok tohto vyjadrenia požadujeme prizvať technika správy (tel: 0914/325 866, príp. 0903/806 388), ktorý určí brehovú čiaru v teréne. Pred zásypom jamy zápisnične prevezme vzdialenosti a hĺbky uloženia potrubia. O kontrole uloženia bude vyhotovený protokol. Nevyhotovenie a nepodpísanie protokolu sa bude považovať za nesplnenie podmienok stanovených zo strany SVP, š.p.. V takom prípade SVP, š.p., ako správca dotknutého toku nebude zodpovedať za škody, ktoré vzniknú prevádzkovateľovi siete pri výkone opráv a údržby vodného toku, súvisiacich s ich nesprávnym uložením
- podzemné optické vedenie, ktoré bude križovať tok, je potrebné na oboch brehoch vodného toku označiť viditeľne stabilizovanými značkami s nápisom „POZOR NEBAGROVAŤ“. V prípade ich poškodenia alebo odcudzenia prevádzkovateľ káblového vedenia zabezpečí ich neodkladnú obnovu, realizáciu stavebných prác, súvisiacich s križovaním toku je potrebné uskutočniť v čase znížených prietokov
- po vykonaní prác dať okolie toku do pôvodného stavu. Ku kontrole prizvať technického pracovníka a riadiť sa jeho pokynmi
- na využitie pozemkov vo vlastníctve SR a správe SVP, š.p., Banská Štiavnica uzatvoriť zmluvu o zriadení vecného bremena na odbore správy majetku OZ Piešťany (v prípade akýchkoľvek informácií kontaktovať mailom: pavol.mojžiš@svp.sk).
- po ukončení stavby, žiada správca toku v polohopisných a výškopisných súradniciach geodeticky zamerať miesta križovania toku a tieto odovzdať v digitálnej forme na Správu povodia horného Váhu Ružomberok. Uvedené požadujeme z dôvodu vodohospodárskej evidencie. Doručenie je možné vykonať aj mailom na adresu: mariana.zihlavnikova@svp.sk.
- projekt skutočného vyhotovenia (aj v digitálnej forme - dxf, dng, dgn) požadujeme neodkladne odovzdať na stredisko Orava
- v prípade, že križovanie toku nebude realizované v súlade s vyššie uvedenými požiadavkami správcu toku a pri výkone správy vodných tokov dôjde k poškodeniu podzemného vedenia, vzniknuté škody na vedení, ako aj náklady na uvedenie optickej siete do prevádzkyschopného stavu bude v plnom rozsahu znášať jej prevádzkovateľ
- v prípade, že uložené optické vedenie bude v budúcnosti kolidovať s technickým riešením prípadných

korytových úprav alebo protipovodňovými opatreniami realizovaným na toku, zabezpečí prevádzkovateľ optickej siete bezodplatné preloženie káblového vedenia v požadovanom termíne

- v prípade, že počas výstavby a prevádzkovania optickej siete dôjde k vzniku škôd na majetku jej prevádzkovateľa z dôvodu zvýšenia povodňových prietokov, SVP, š.p., nebude zodpovedať za škody spôsobené účinkami vôd, splavenín a ľadu, ako i škody vzniknuté pri mimoriadnych udalostiach v zmysle §49 ods.5 zákona č. 364/2004 Z.z. o vodách v znení neskorších predpisov.

**OCELOVÁ CHRÁNIČKA UMIESTNANÁ NA MOSTNOM OBJEKTE:**

- chránička nesmie zasahovať do prietočného profilu vodného toku
- podľa možnosti ju umiestniť na výtokovej strane mosta
- k jej osadeniu prizvať technika a riadiť sa jeho pokynmi
- vyjadrenie správcu toku nenahrádza vyjadrenie vlastníka mostných objektov

K výmene metalických káblov za optické, na jestvujúcich stĺpoch, nemáme pripomienky.

K začatiu, priebehu a ukončeniu prác na križovaní tokov a súbehu s ním, ako aj k umiestneniu chráničiek na mostných objektoch je potrebné prizvať zástupcu SVP, š.p., stredisko Orava a riadiť sa jeho pokynmi.

Projekt realizácie stavby požadujeme pred realizáciou doručiť na odsúhlasenie.

Správca tokov Vás upozorňuje, že nezodpovedá za škody spôsobené účinkami vôd, splavenín a ľadu, ako i za škody vzniknuté pri mimoriadnych udalostiach v zmysle §49 ods.5 zákona č. 364/2004 Z.z. o vodách v znení neskorších predpisov.

#### **Vyjadrenie SSE-D, a. s. Žilina, pod č. 4600039977 zo dňa 08.01.2018**

1. V predmetnej lokalite katastra obce Klin celá obec sa nachádzajú nadzemné vzdušné VN vedenia a podperné body, nadzemné NN vzdušné vedenia a podperné body, podzemné VN vedenia, podzemné NN vedenia a skrine. Zakreslenú orientačnú trasu týchto vedení Vám prikladáme na situačnom výkrese ako prílohu tohto vyjadrenia, (červenou prerušovanou čiarou VN vedenia 22kV vzdušné, červenou plnou čiarou VN vedenia 22kV podzemné zelenou prerušovanou čiarou NN vedenia vzdušné, zelenou plnou čiarou NN podzemné vedenia)

2. Od uvedených energetických zariadení žiadame dodržať ochranné pásmo v zmysle zákona 251/2012 Z.z., a bezpečné vzdialenosti podľa príslušných noriem STN. (VN vzdušné vedenie 22kV od krajného vodiča na každú stranu 10.metrov, NN vzdušné vedenie od krajného vodiča na každú stranu

1. meter, VN a NN zemné káblové vedenie na každú stranu 1.meter) Pri realizácii výkopových prác, žiadame neporušiť celistvosť uzemňovacej sústavy.

3. Toto vyjadrenie má len informatívny charakter. V zmysle stavebného zákona je pre určenie presnej trasy podzemných vedení potrebné fyzicky ju vytýčiť.

4. Presnú trasu podzemných káblových vedení v majetku SSD Vám na základe objednávky smerovanej na e-mailovú adresu prevádzkovateľ@ssd.sk vytýči určený pracovník SSD.

5. Pri manipulácii mechanizmami v blízkosti efektoenergetických zariadení SSD, ako aj pri prácach v ochrannom pásme v ich bezprostrednej blízkosti, je potrebné bezpodmienečne predjednať postup prác na stredisku Údržby Námestovo

6. Pred zahrnutím dotknutých energetických zariadení v majetku SSD musí realizátor prizvať zástupcu SSD z príslušného strediska Údržby na kontrolu zariadenia, čo potvrdia zápisom do stavebného denníka, prípadne na kópiu tohto vyjadrenia.

7. V súbehu a križovaní zemných káblových vedení žiadame dodržať manipulačný priestor min. 1 meter na každú stranu. V opačnom prípade pri opravách a rekonštrukciách našich zariadení nezodpovedáme za poškodenie Vášho zariadenia.

8. Zároveň si Vás dovoľujeme upozorniť, že v danej lokalite sa môžu nachádzať aj vedenia tretích osôb.

**Stanovisko Ministerstva obrany a výstavby SR, útvar vedúceho hygienika rezortu Žilina pod č. 11810/2018/ÚVHR/19484 zo dňa 07.03.2018**

-súhlasí sa s návrhom žiadateľa InfoTel, spol. s r. o. Novolišeňská č. 18, Brno, 628 00 Česká republika, IČ: 46 981 071, na územné konanie stavby „INS\_FTTH\_NO\_NAME\_01\_Klin“.

**Vyjadrenie Okresného úradu Námestovo - odbor ŽP, ref. ochrany prírody a krajiny pod č. OU-NO-OSZP-2018/005818 zo dňa 14.03.2018**

- navrhovaný zámer považujeme z hľadiska ochrany prírody a krajiny za prípustný s uplatnením nasledovných záujmov ochrany prírody a krajiny: - Pri uskutočňovaní stavebných prác dbať na minimalizáciu akýchkoľvek negatívnych vplyvov na prírodné prostredie dotknutej lokality a širšieho okolia. - Dodržať všeobecné zásady a právne predpisy v oblasti životného prostredia. – V prípade nevyhnutného výrubu stromov alebo krov rastúcich mimo lesa je potrebné v zmysle zákona č. 543/2002 Z. z. o ochrane prírody a krajiny dopredu požiadať súhlas príslušnú obec.

**Vyjadrenie Okresného úradu Námestovo - odbor ŽP, ref. štátnej vodnej správy pod č. OU-NO-OSZP-2018/005823 zo dňa 08.03.2018**

- navrhovaný zámer považujeme za prípustný z hľadiska ochrany vodných pomerov s uplatnením nasledovných záujmov:

1. Počas realizácie stavebných prác dodržať ust. § 39 vodného zákona – vykonať také opatrenia, ktoré zabráni úniku ropných látok zo stavebných strojov, mechanizmov a stavených dopravných prostriedkov do podzemných a povrchových vôd a do pôdy alebo neohrozi ich kvalitu. 2. Terén okolo stavby a po ukončení výkopových prác neupraviť tak, aby to podstatne neovplyvnilo miestne odtokové pomery. 3. Pred začatím zemných prác zabezpečiť vytýčenie verejného vodovodu a verejnej kanalizácie. 4. Pri realizácii stavby postupovať tak, aby sa zabezpečila všestranná ochrana povrchových a podzemných vôd a ochrana podmienok ich tvorby, výskytu, prirodzenej akumulácie a obnovy ich zásob. 5. Pred vydaním územného rozhodnutia je potrebné požiadať tunajší úrad o vydanie súhlasu podľa § 27 ods. 1 písm. a/ vodného zákona. K žiadosti doložiť súhlas správcu toku a detail križovania vodného toku.

**Vyjadrenie OÚ Námestovo odbor cestnej dopravy a pozemných komunikácií pod č. OU-NO-OCDPK-2018/006369-002 zo dňa 19.03.2018**

- S projektovou dokumentáciou stavby „INS\_FTTH\_NO\_NAME\_01\_Klin“, k.ú. Klin a s vydaním územného rozhodnutia na stavbu súhlasíme pri rešpektovaní nasledovných podmienok:

- účelom stavby je vybudovanie siete FTTH v obci Klin, pre pripojenie rodinných domov a bytov na optickú sieť spoločnosti Slovak Telekom, a.s.

o stanovisko k umiestneniu stavby pri ceste III/2286 je potrebné požiadať správcu cesty- Správu ciest ŽSK, ul. M. Rázusa 104, 010 01 Žilina

trasa optickej siete sa dotýka cesty I/78, cesty III/2286, miestnych a účelových komunikácií v obci Klin, trasa siete je vedená v zelenom páse, príp. v chodníku

- zemné vedenie optickej siete uložiť mimo teleso cesty III/2286

navrhované zemné vedenie optickej siete v súbehu s cestou III/2286 viesť tak, aby nebránilo potrebným modernizačným úpravám cesty a výstavbe chodníkov

- križovanie cesty III/2286 realizovať pretláčaním v min. hĺbke 1,2 m; na práce v telese cesty je potrebné požiadať cestný správny orgán o povolenie na zvláštne užívanie cesty podľa §8 cestného zákona pred realizáciou križovania

- pri realizácii prác v telese cesty III/2286 požadujeme predložiť projekt dočasných dopravných značiek, ktoré je potrebné odsúhlasiť OR PZ SR ODI v Dolnom Kubíne a podľa §3 ods.5 písm. f) cestného zákona požiadať cestný správny orgán o ich určenie



- v prípade obmedzenia premávky na ceste je potrebné požiadať cestný správny orgán o povolenie na čiastočnú uzávierku cesty podľa §7 zákona č. 135/1961 Zb.
- štátnu správu vo veciach ciest I. triedy vykonávajú okresné úrady dopravy v sídle kraja, preto je potrebné o stanovisko požiadať Okresný úrad Žilina, odbor cestnej dopravy a pozemných komunikácií
- miestnu štátnu správu vo veciach miestnych a účelových komunikácií vykonávajú obce ako prenesený výkon štátnej správy, preto k umiestneniu optickej siete pri miestnych komunikáciách je potrebné požiadať o stanovisko obec
- investor zodpovedá v plnom rozsahu za škody spôsobené na cestnom telese, krajnici cesty, cestnej priekope a vybavení cestnej komunikácie III/2286, ktoré vzniknú v súvislosti s realizáciou stavby
- cestný správny orgán si vyhradzuje právo podmienky kedykoľvek zmeniť, alebo doplniť s ohľadom na ochranu cesty III/2286, bezpečnosť a plynulosť cestnej premávky, z hľadiska správy cesty a ak budú dotknuté verejné záujmy

**Stanovisko OÚ Námestovo odbor krízového riadenia pod č. OU-NO-OKR-2017/006484 zo dňa 20.03.2018**

-k predloženej dokumentácii pre vydanie územného rozhodnutia na umiestnenie stavby „INS\_FTTH\_NO\_NAME\_01\_Klin“ z hľadiska civilnej ochrany. V navrhovanom území sa nenachádzajú zariadenia civilnej obrany. OÚ k uvedení návrhu riešenia z hľadiska civilnej obrany nemá pripomienky a súhlasí s vydaním ÚR na umiestnenie stavby „INS\_FTTH\_NO\_NAME\_01\_Klin“.

**Vyjadrenie Okresného úradu Námestovo - odbor ŽP, ref. odpadového hospodárstva pod č. OU-NO-OSZP-2018/005837 zo dňa 09.03.2018**

1. Odpady vzniknuté zo samostatnej výstavby predovšetkým využiť, resp. ponúknuť na využitie oprávnenej organizácii. Odpady, ktoré sa nedajú využiť uložiť na skládku komunálneho odpadu. 2. Pred vydaním kolaudačného rozhodnutia investor stavby je povinný predložiť príslušnému úradu doklad o zhodnotení, prípadne zneškodnení uvedených odpadov a požiadať o vydanie záväzného stanoviska podľa § 99 ods. 1 písm. b5/zákona č. 79/2015 Z. z. o odpadoch a o zmene a doplnení niektorých zákonov v znení neskorších predpisov.

**Stanovisko OR PZ ODI Dolný Kubín pod č. ORPZ-DK-ODII-46-037/2018zo dňa 29. 03.2018**

-ODI si vyhradzuje právo pripomienok k nasledujúcim stupňom projektovej dokumentácie, v písomných stanoviskách pre príslušný stavebný úrad. – Pred realizáciou stavby požadujeme na tunajší ODI predložiť k odsúhlaseniu projekt prenosného dopravného značenia, ktoré bude použité na zabezpečenie pracovných miest počas realizácie stavby. – Pred realizáciou stavby je potrebné požiadať príslušný cestný orgán o vydanie povolenia na čiastočnú uzávierku a zvláštne užívanie ciest. – ODI si vyhradzuje právo dodatočne stanoviť podmienky alebo uložené podmienky zmeniť, ak si to vyžiada bezpečnosť a plynulosť cestnej premávky alebo dôležitý verejný záujem.

**Vyjadrenie OR HaZZ Námestovo pod č. ORHZ-NO1-89-001/2018 zo dňa 12.03.2018**

OR HaZZ v Námestovo posúdilo podľa § 28 zákona č. 314/2001 Zb. o ochrane pred požiarimi v znení neskorších predpisov a § 40 a § 40a vyhlášky MV SR č. 121/2002 Z. z. o požiarnej prevencii v znení neskorších predpisov PD z hľadiska protipožiarnej bezpečnosti stavby pre ÚR „INS\_FTTH\_NO\_NAME\_01\_Klin“ v k. ú. Klin /824364/ a Slanica /839353/a s riešením protipožiarnej bezpečnosti stavby súhlasí bez pripomienok.

**Súhlas Ministerstvo obrany SR Agentúra správy majetku B. Bystrica pod č. ASMdpS-1-627/2018 zo dňa 04.04.2018**

-súhlasí s vyššie uvedenou stavebnou akciou podľa priloženej projektovej dokumentácie–bez pripomienok V mieste stavby sa nenachádzajú inžinierske siete vojenskej správy.

Stanovisko Krajský pamiatkový úrad Žilina pod č. KPUZA-2018/5467-2/19944/FUR zo dňa 13.3.2018

-ak počas stavebných prác dôjde k akémukoľvek archeologickému nálezu hmotnej povahy, napr. objektu, kultúrnej vrstvy, zvyškov starších architektur, stavebného materiálu, hrobov, fragmentov keramiky, pracovných nástrojov, mincí alebo kostrových pozostatkov, je nevyhnutné nález okamžite ohlásiť Krajskému pamiatkovému úradu Žilina, najneskôr na druhý pracovný deň po nájdení a ponechať ho bez zmeny až do obhliadky krajským pamiatkovým úradom.

Stanovisko Správa ciest ŽSK pod č. 27/2018/SCŽSK-433 zo dňa 25.05.2018

Správa ciest Žilinského samosprávneho kraja, ako správca cesty III/2286, na základe Vašej žiadosti k PD „INS FTTH NO NAME OI Klin“ pre územné rozhodnutie po preskúmaní PD (DUR), predkladá nasledovné stanovisko:

1. Zemné vedenie navrhovanej optickej siete viesť mimo existujúce cestné teleso za nasledovných podmienok:

- Optickú sieť v zelenom páse cesty viesť min. 1,0 m od vonkajšieho okraja vozovky;
- Optickú sieť v miestach kde sa nachádza existujúca cestná priekopa viesť min. 1,0 m od vonkajšej hrany cestnej priekopy;
- Optickú sieť v mieste násypu viesť min. 1,0 m od vonkajšej hrany päty svahu;
- Práce realizovať tak, aby nebolo zasiahnuté cestné teleso cesty;
- Súbeh kábla s cestným telesom uložiť\* min. 1,2 m pod niveletu okolitého terénu. V celej trase je nutné kábel uložiť do chráničky;

2. Križovania optického kábla s cestou III/2286 je navrhnuté pretláčaním, preto pre realizáciu si uplatňujeme nasledovné podmienky:

- V miestach križovania optického kábla s cestou III/2286 realizovať pretláčaním kolmo na os cesty v min. hĺbke min. 1,20 m pod úrovňou vozovky. Optické káble uložiť do chráničky s presahom min. 1 m za vozovku cesty;
- Štartovacie jamy zriadiť mimo existujúce cestné teleso t.j. v prípade zeleného pásu 1,5 m od existujúceho okraja vozovky, v prípade priekopy 1m od vonkajšej hrany priekopy, v prípade násypu min. 1,0 m od vonkajšej hrany päty svahu;

Okolité terén uviesť do pôvodného stavu s obnovením odvodnenia cestného telesa;

- Ryhu po výkope je potrebné zasypať a dôsledne zhutniť. Zeminu z výkopov neukladať na vozovku cesty. Okolité terén uviesť do pôvodného stavu s obnovením odvodnenia cestného telesa;

- **V prípade, že počas realizácie pretláčania bude zasiahnutá vozovka cesty, je nutné požiadať o zmenu stanoviska, kde budú dané podmienky pre tento zásah;**

3. Prípadné vzdušné križovanie cestného telesa cesty III/2286 viesť optický kábel v min. výške 6m nad vozovkou cesty.

4. Prípadné nové podperné stĺpy osadiť mimo existujúce cestné teleso t.j. v prípade zeleného pásu 2,0 m od existujúceho okraja vozovky, v prípade priekopy 1m od vonkajšej hrany priekopy, v prípade násypu min. 1,0 m od vonkajšej hrany päty svahu;

**5. V trase optického kábla sa nachádzajú mostné objekty. Podľa § 18 odst. 11 zákona č. 135/1961 Zb. o pozemných komunikáciách (cestný zákon) správca cesty NESÚHLASÍ s umiestnením optického vedenia na mostných objektoch. Správca cesty požaduje viesť optickú sieť mimo existujúce mostné objekty;**

**6. Správca cesty nesúhlasí so zemným vedením optického kábla vo vozovke cesty III/2286.**

7. V prípade narušenia odvodnenia cesty (priekopy, rigoly, priepusty) uvedie tieto stavebníci do pôvodného stavu;

8. V prípade znečistenia cesty ju stavebník vyčistí na vlastné náklady. Čistenie cesty je nutné vykonávať priebežne;

9. Dňom písomného odovzdania úseku cesty pre stavebné práce (zápisom do stavebného denníka) medzi stavebníkom a správcom cesty do termínu odovzdania stavby (za účasti správcu cesty) sa úsek stavby na ceste stáva staveniskom, stavebník preberá zodpovednosť za škody vzniknuté na cestnom telese a majetku tretím osobám;

10. Stavebné práce realizovať v termíne máj - september bežného roka, po písomnom odovzdaní staveniska medzi stavebníkom (investorom) a zhotoviteľom diela. K odovzdaniu staveniska medzi stavebníkom (investorom) a zhotoviteľom diela žiadame prizvať nášho zástupcu, ktorý vytyčí podzemné odvodňovacie vedenia v našej správe, ak sa na stavenisku nachádzajú;

11. Investor pred začatím prác v telese ciest v našej správe požiada v zmysle §-u 8 Zák. č. 135/1961 Zb. O pozemných komunikáciách cestný správny orgán o vydanie povolenia na zvláštne užívanie cesty, pričom ku žiadosti priloží právoplatné územné resp. stavebné povolenie a toto naše stanovisko.

12. Na práce v telese cesty požadujeme záručnú dobu 60 mesiacov od ukončenia prác a odovzdania miesta zásahu zástupcovi správcu cesty. Po dobu trvania záručnej doby je žiadateľ povinný priebežne a bez meškania odstraňovať závady vzniknuté v dôsledku zásahu do telesa cesty;

13. Investor je povinný oznámiť správcovi cesty začiatok realizácie prác apo ukončení prác v telese cesty odovzdať miesto zásahu zástupcovi správcu cesty; pred a počas prác v telese ciest II. a III, triedy prizvať na kontrolu cestmajstra - 0917 680 206;

14. Investor zodpovedá počas realizácie prác pri a v cestnom telese za prípadné škody spôsobené v dôsledku realizácie stavby, ktoré vzniknú na cestnom telese alebo na majetku a zdraví tretích osôb;

15. V prípade, že stroje realizujúce práce budú odstavené na vozovke cesty, pracovisko je nutné označiť dočasným dopravným značením. Práce realizovať postupne po etapách, kde bude vždy zachovaný prejazdný jeden jazdný pruh;

16. Dočasné dopravné značenie musí byť odsúhlasené s OR PZ ODI Dolný Kubín a určené Okresným úradom Námestovo, odbor cestnej dopravy a pozemných komunikácií;

17. Prípadný iný zásah do telesa cesty je potrebné vopred prerokovať so správcom cesty, kde budú stanovené podmienky pre tento zásah;

18. Žiadateľ je povinný dodržať platné normy, predpisy a ochranné pásma jednotlivých inžinierskych sietí;

19. Žiadateľ odsúhlasí so zástupcom správcu cesty každú zmenu vo vzťahu k ceste III/2286 ktorá bude realizovaná počas realizácie prác;

20. Pred kolaudáciou požadujeme zvolať samostatné preberacie konanie za účasti zástupcu SC ŽSK, Závod Orava, Dolný Kubín a príslušného okresného úradu, odbor cestnej dopravy a pozemných komunikácií, ktorého zápis bude prílohou ku kolaudačnému protokolu.

21. Ku kolaudácii budeme požadovať doložiť dokumentáciu skutočnej realizácie stavby (DSRS) v mierke M 1:1000.

22. Predmetná stavba bude vedená po miestnych komunikáciách a ceste I. triedy, preto je potrebné požiadať o stanovisko príslušného správcu cesty t.j. obec Klin a Slovenskú správu ciest, IVSC, M. Rázusa 104/A, 010 01 Žilina.

23. Stavebník bude denne priebežne a denne po ukončení prác:

- čistiť voľný jazdný pás vozovky;

-zabezpečovať a kontrolovať osadenie dočasného dopravného značenia podľa odsúhlasenej schémy;

-zabezpečovať a kontrolovať osadenie bezpečnostných zariadení na stavebnom úseku cesty;

-zabezpečovať a kontrolovať, aby materiál získaný výkopovými prácami nebol ukladaný na vozovku

24. V prípade potreby prerokovania podmienok uvedených v tomto stanovisku prosíme kontaktovať zástupcu správcu ciest II. a III. triedy p. Šuvadú na tel. čísle 0917680214 alebo e-mail [tsudk.sczsk@vuczilina.sk](mailto:tsudk.sczsk@vuczilina.sk)

Žiadateľ je ďalej povinný:

- V prípade investičných zámerov správcu cesty investor resp. budúci správca inžinierskych sietí po písomnej výzve preloží inžinierske siete na vlastné náklady do termínu určeného správcom cesty;
- Správca cesty si v prípade potreby vyhradzuje právo doplniť resp. zmeniť stanovisko;
- - V prípade nedodržania podmienok správcu cesty, správca cesty nebude súhlasiť s vydaním kolaudačného rozhodnutia;

Toto stanovisko nenahrádza stanovisko a rozhodnutie cestného správneho orgánu,.

Toto stanovisko požadujeme zapracovať do územného rozhodnutia, zároveň slúži ako podklad pre vydanie povolenia na „Zvláštne užívanie cesty“ a nenahrádza stanovisko ostatných dotknutých orgánov.

#### **Vyjadrenie Orange Slovensko a. s. pod č. BB-2466/2018 zo dňa 20.09.2018**

V záujmovom území sa nenachádzajú PTZ Orange. V danej lokalite plánuje spoločnosť Orange Slovensko, a.s. v najbližšom období budovanie novej infraštruktúry (optickej telekomunikačnej siete), preto ako správca predmetnej infraštruktúry vás žiadame o koordináciu pri projektovaní a realizácii vášho projektu so spoločnosťou Orange Slovensko, a.s.

#### **Vyjadrenie ORAnet – Martin Kovalčík zo dňa 14.05.2018**

Nemám žiadne námietky keďže v týchto lokalitách nemáme žiadne optické pripojenie. Len sieť prostredníctvom antén LTE.

#### **Vyjadrenie DSiDATA, s. r. o., Námestovo zo dňa 13.12.2017**

V projekte dochádza k stretu so zemnou sieťou DSiDATA s.r.o. pre spolplatené vytýčenie nás kontaktujte na číslach 0911517328 alebo 0903528243. K projektu nemáme námietky a s projektom súhlasíme s tým že máme záujem o pripokládku v určitých častiach projektu. Na základe záujmu o pripokládku Vás žiadame o projekt v elektronickej podobe .dgn alebo .dwg na mailovú adresu [jozefk@dsidata.sk](mailto:jozefk@dsidata.sk) alebo [jarod@dsidata.sk](mailto:jarod@dsidata.sk).

#### **Vyjadrenie OVS a.s. Dolný Kubín pod č. 2864/tech/2018 zo dňa 07.09.2018**

Projekt rieši vybudovanie optickej siete obci Klin.

S vydaním územného povolenia súhlasíme za dodržania nasledovných podmienok:

1. Pred začatím zemných prác je investor stavby povinný objednať presné vytýčenie verejného vodovodu a vodovodných prípojok u Mgr. Maslíka, ved. HS vodovodov (tel. 0905/850605) a verejnej kanalizácie u Ing. Rončáka, ved. HS kanalizácií a ČOV (tel.č. 0905 850 602).
2. Pri kladení kábla požadujeme dodržať z prevádzkových dôvodov min. ochrannú vzdialenosť od ver. vodovodu a ver. kanalizácie 1,5 m na obe strany potrubia.
3. Pri križovaní našich podzemných vedení požadujeme kábel uložiť do ocelevej chráničky s presahom min. 0,5 m na každú stranu a dodržať STN 73 6005.
4. Pri osádzaní podperných bodov požadujeme od ver. vodovodu a ver. kanalizácie z prevádzkových dôvodov dodržať min. ochrannú vzdialenosť 1,5 m.
5. Pred zásypom kolíznych miest požadujeme prizvať nášho zástupcu ku kontrole dodržania našich podmienok, o čom bude vykonaný zápis v stavebnom denníku.

#### **Vyjadrenie Energotel, a.s. Žilina pod č. ET/MM19/396 zo dňa 01.04.2019**

- Stavba „INS\_FTTH\_NO\_NAME\_01\_Klin“ nezasahuje podzemné telekomunikačné vedenia v správe Stredoslovenská energetika, a.s., Žilina, a Energotel, a.s., Bratislava. Toto vyjadrenie má platnosť 12 mesiacov.

### Stanovisko Obce Klin pod č. 27/2019/002 zo dňa 01.04. 2019

Obec Klin, zastúpená starostom obce p. Karolom Revajom, súhlasí s rozšírením výstavby verejnej optickej komunikačnej siete „INS\_FTTH\_NO\_NAME\_01\_Klin“ v k. ú. Klin  
Stavebné povolenie bude vydané v zmysle Územného plánu obce Klin a stavebného zákona č. 50/1976 Zb. o územnom plánovaní a stavebnom poriadku v znení neskorších predpisov.

### Súhlas OU Námestovo odbor OSZP pod č. OU-NO-OSZP-2018/009147 zo dňa 26.04.2019

Súhlas sa vydáva za splnenia nasledovných podmienok:

1. Počas realizácie stavby zabezpečiť stavebné stroje proti únikom PHM do podzemných a povrchových vôd v súlade s ustanoveniami § 39 vodného zákona.
2. Dbat' aj na ochranu vodných pomerov a na ochranu vodných stavieb.
3. Po ukončení stavebných prác uviesť okolitý terén do pôvodného stavu.
4. Realizáciou prác nesmie dôjsť k negatívnemu vplyvu na životné prostredie.
5. Dodržať podmienky stanoviska SVP, š.p., OZ Piešťany, Správa povodia horného Váhu, Jána Jančeka č. 36, Ružomberok zn.: CS SVP OZ PN 4218/2018/04 zo dňa 30. 11. 2018:

### **Riadeným pretlakom:**

- Dodržať STN 73 6822 „Križovanie a súběhy vedení.“, pričom s navrhovanou vzdialenosťou jám, ktorá bude 5,00 m od brehovej čiary súhlasíme.
- Dodržať normu STN 75 2102 „Úprava riek a potokov“, podľa ktorej v ochrannom pásme toku nie je odvolená orba a výsadba stromov, budovanie stavieb, oplatenia, konštrukcií zamedzujúcich prejazdnosť ochranného pásma, ťažba anavážanie zeminy, vytváranie skládok, manipulácia s látkami škodiacimi vodám, súběžne vedenie inžinierskych sietí.
- Optický kábel uložený do chráničky, umiestniť po celej dĺžke križovania, ako aj v ochrannom pásme toku.
- Chránička musí byť dimenzovaná na zaťaženie min. 25 t, vzhľadom na nosnosť stavebných mechanizmov, ktoré SVP, š.p., využíva na zabezpečenie opráv a údržby toku.
- K výkopu jám, ako aj k splneniu podmienok tohto vyjadrenia požadujeme prizvať technika správy (tel.: 0914/325 866, príp. 0903/806 388), ktorý určí brehovú čiaru v teréne. Pred zásypom jamy zápisnične prevezme vzdialenosti hĺbky uloženia potrubia. O kontrole uloženia bude vyhotovený protokol. Nevyhotovenia a nepodpísanie protokolu sa bude považovať za nesplnenie podmienok stanovených zo strany SVP, š.p.. V takom prípade SVP, š.p., ako správca dotknutého toku nebude zodpovedať za škody, ktoré vzniknú prevádzkovateľovi siete pri výkone opráv a údržby vodného toku, súvisiacich s ich nesprávnym uložením.
- Podzemné optické vedenie, ktoré bude križovať tok, je potrebné na oboch brehoch vodného toku označiť viditeľne stabilizovanými značkami s nápisom „POZOR NEBAGROVAŤ“. V prípade ich poškodenia alebo odcudzenia prevádzkovateľ zabezpečí ich neodkladnú obnovu.
- Realizáciu stavebných prác, súvisiacich s križovaním toku je potrebné uskutočniť v čase ich znížených prietokov.
- Po vykonaní prác dať okolie toku do pôvodného stavu. Ku kontrole prizvať technického pracovníka a riadiť sa jeho pokynmi.
- Na využitie pozemkov vo vlastníctve SR a správe SVP, š.p., Banská Štiavnica uzatvoriť zmluvu o zriadení vecného bremena na odbore správy majetku OZ Piešťany (v prípade akýchkoľvek informácií kontaktovať mailom: paval.mojzis@svp.sk).
- Po ukončení stavby, žiada správca toku v polohopisných a výškopisných súradniciach geodeticky zamerať miesta križovania toku a tieto odovzdať v digitálnej forme na Správe povodia horného Váhu Ružomberok. Uvedené požadujeme z dôvodu vodohospodárskej evidencie. Doručenie je možné vykonať mailom na adresu: mariana.zihlavnikva@svp.sk.

- Projekt skutočného vyhotovenia (aj v digitálnej forme - dxf, dng, dgn) požadujeme neodkladne odovzdať na stredisku Orava.
- V prípade, že križovanie toku nebude realizované v súlade s vyššie uvedenými požiadavkami správcu toku a pri výkone správy vodných tokov dôjde k poškodeniu podzemného vedenia, vzniknuté škody na vedení, ako aj náklady na uvedenie optickej siete do prevádzkyschopného stavu bude v plnom rozsahu znášať jej prevádzkovateľ.
- V prípade, že uložené optické vedenie bude v budúcnosti kolidovať s technickým riešením prípadných korytových úprav alebo s protipovodňovými opatreniami realizovanými na toku, zabezpečí prevádzkovateľ optickej siete bezodplatné preloženie káblového vedenia v požadovanom termíne.
- V prípade, že počas výstavby a prevádzkovania optickej siete dôjde k vzniku škôd na majetku jej prevádzkovateľa z dôvodu zvýšenia povodňových prietokov, SVP, š.p., nebude zodpovedať za škody spôsobené účinkami vôd, splavenín a ľadu, ako i škody vzniknuté pri mimoriadnych udalostiach podľa § 49 ods. 5 vodného zákona.

**Oceľová chránička umiestnená na mostnom objekte:**

- Chránička nesmie zasahovať do prietočného profilu vodného toku.
- Podľa možnosti ju umiestniť na výtokovej strane mosta.
- K jej osadeniu prizvať technika a riadiť sa jeho pokynmi.
- Vyjadrenie správcu toku nenahrádza vyjadrenie vlastníka mostných objektov.

**K výmene metalických káblov za optické, na jestvujúcich stĺpoch nemáme pripomienky.**

- K začatiu, priebehu a ukončeniu prác na križovaní tokov a súbehu s ním, ako aj k umiestneniu chráničiek na mostných objektoch je potrebné prizvať zástupcu SVP, š.p., stredisko Orava a riadiť sa jeho pokynmi.
- Projekt realizácie stavby požadujeme pred realizáciu doručiť na odsúhlasenie.

6. Podľa § 27 ods. 5 vodného zákona je súhlas podľa § 27 ods. 1 písm. a) vodného zákona podkladom na konanie podľa osobitných predpisov a zaniká, ak sa takéto konanie nezačalo do jedného roka od vydania tohto súhlasu.

**Stanovisko Slovenská správa ciest, Investičná výstavba a správa ciest, pod č. SSC/7682/2018/6470/6402 zo dňa 07.03.2018**

Slovenská správa ciest IVSC Žilina, majetkový správca štátnych ciest I. triedy, k Vašej žiadosti o vyjadrenie k územnému konaniu na stavbu: „INS\_FTTH\_NO\_NAME\_01\_Klin“, uvádza nasledovné.

1. Trasu kábla v súbehu so štátnou cestou I/78 požadujeme riešiť mimo cestné teleso a mimo cestné pozemky cesty I/78.
2. Prechod kábla cez vodný tok požadujeme riešiť min 5 m od kolmého priemetu mostného objektu ev. č. 78 - 020.
3. Prechod kábla popod štátnu cestu I/78 požadujeme realizovať technológiou pretláčania kolmo na os cesty min.1,20 m pod existujúcou niveletou vozovky, bez zásahu do jej konštrukčných vrstiev a bez narušenia existujúceho odvodňovacieho systému.
4. Kábel bude uložený v chráničke, dĺžka chráničky musí byť taká, aby presahovala min. 1 m za vonkajšie hrany cestného telesa. Technické parametre chráničky nesmú byť prekážkou výkonu údržby komunikácie. Montážne jamy umiestniť mimo teleso cesty.
5. K projektovej dokumentácii požadujeme doložiť skutočné priečne rezy kábla v súbehu s cestou I/78, mostným objektom a prechodu kábla pod vozovkou štátnej cesty I/78, s udaním všetkých technických parametrov.

**Stanovisko Slovenská správa ciest, Investičná výstavba a správa ciest, pod č. SSC/7682/2018/6470/26770 zo dňa 20.09.2018**

Slovenská správa ciest IVSC Žilina, majetkový správca štátnej cesty I/78, k Vašej žiadosti o vyjadrenie pre územné konanie na stavbu: „INS\_FTTH\_NO\_NAME\_01\_Klin“, predkladá nasledovné stanovisko.

1. Trasa kábla v súbehu so štátnou cestou I/78 v staničení km 25,959 - 26,092 je navrhovaná vpravo mimo cestné teleso t.j. 5,5 m od vonkajšieho okraja spevnenej krajnice.
2. Prechody kábla popod štátnu cestu I/78 v staničení km 25,959 a km 26,092 realizovať technológiou pretlačania kolmo na os cesty min. 1,20 m pod existujúcim terénom, bez zásahu do konštrukčných vrstiev vozovky a bez narušenia existujúceho odvodňovacieho systému.
3. Kábel bude uložený v chráničke, dĺžka chráničky musí byť taká, aby presahovala min. 1 m za vonkajšie hrany cestného telesa. Technické parametre chráničky nesmú byť prekážkou výkonu údržby komunikácie. Montážne jamy budú umiestnené mimo teleso cesty t. j.: prechod v staničení km 25,959 vľavo 3 m od vonkajšieho okraja spevnenej krajnice, vpravo 5,5 m od vonkajšieho okraja spevnenej krajnice, v staničení, 26,092 vľavo aj vpravo 3,5 m od vonkajšieho okraja spevnenej krajnice.
4. Prechod kábla cez vodný tok je navrhovaný min 5,8 m od kolmého priemetu mostného objektu.
5. Presná trasa kábla bude odsúhlasená po miestnej obhliadke so správcom cesty.
6. Po ukončení stavebných prác miesto zásahu uviesť do pôvodného stavu s dôrazom na dôsledné zhutnenie stavebných jám.
7. Žiadateľ /investor stavby/ zodpovedá 60 mesiacov od zápisničného odovzdania zástupcovi majetkového správcu štátnej cesty I/78 za prípadné poruchy a závady, ktoré vznikli jeho zásahom do cestného telesa.
8. Pri stavebných prácach nesmie dôjsť k znečisťovaniu príľahlého úseku cesty v našej správe ani k ohrozeniu bezpečnosti a plynulosti cestnej premávky.
9. Stavebný materiál nesmie byť skladovaný na cestnom telese.
10. Investor /zhotoviteľ/ stavby zodpovedá za škody, ktoré vzniknú na cestnom majetku resp. majetku tretích osôb spôsobených jeho činnosťou.
11. K začatiu a ukončeniu prác požadujeme prizvať povereného pracovníka správcu štátnej cesty I/78 /Ing. Dlugošová, tel.0903892141/, ktorej prípadné doplňujúce pokyny a požiadavky je nutné rešpektovať.
12. Investor, resp. budúci užívateľ stavby je povinný v prípade investičných zámerov správcu štátnej cesty I/78 premiestniť, resp. odstrániť uvedenú stavbu na vlastné náklady do termínu určeného správcom komunikácie.
13. V prípade, že sa stavba nachádza na pozemkoch zapísaných na LV SR - Slovenská správa ciest požadujeme, aby bola zameraná porealizačným geometrickým plánom (vrátane prípadného ochranného pásma) a na jeho základe uzatvorená zmluva o vecnom bremene pred kolaudáciou stavby. Zmluva o vecnom bremene, ktorá sa uzatvára so správcom majetku štátu je odplatná. Tento súhlas sa vydáva v súlade s ustanoveniami zákona č. 50/1976 Zb. o územnom plánovaní a stavebnom poriadku (stavebný zákon) v znení neskorších predpisov.
14. Povolenie na zvláštne užívanie a na práce v ochrannom pásme štátnej cesty I/78 vyžiadajte od Okresného úradu Žilina, odbor cestnej dopravy a pozemných komunikácií.

**Vyjadrenie OÚ Žilina – odbor cestnej dopravy a pozemných komunikácií, pod č. OU-ZA-OCDPK – 2018/038151/6/POL zo dňa 24. 10.2018**

Okresný úrad Žilina, odbor cestnej dopravy a pozemných komunikácií, ako príslušný cestný správny orgán vo veciach ciest I. triedy po preskúmaní predloženého návrhu dokumentácie pre územné konanie.

Súhlasí s vydaním územného rozhodnutia na stavbu „INSFTTHNONAMEOIKlin“ stým, že v územnom rozhodnutí bude žiadateľ z hľadiska záujmov cestnej siete zaviazaný dodržaním nasledovných podmienok:

- pred začatím stavebných prác je nutné požiadať tunajší úrad o vydanie povolenia na zvláštne užívanie pozemných komunikácií v zmysle § 8 cestného zákona a § 11 vyhlášky č. 35/1984 Zb., ktorou sa vykonáva cestný zákon,
  - v prípade potreby umiestnenia prenosných dopravných značiek a zariadení na cestu 1/78 je potrebné požiadať tunajší úrad o vydanie určenia (predložiť projekt prenosného dopravného značenia, ktorý bude vypracovaný autorizovaným stavebným inžinierom a odsúhlasený dopravným inšpektorátom),
  - v prípade nevyhnutnosti obmedzenia cestnej premávky na dotknutej komunikácii počas realizácie stavebných prác je potrebné podať žiadosť o vydanie povolenia na uzávierku na tunajší cestný správny orgán v zmysle § 7 cestného zákona a § 10 vyhlášky č. 35/1984 Zb., ktorou sa vykonáva cestný zákon,
  - umiestnenie podzemného vedenia v súbehu s pozemnou komunikáciou 1/78 nesmie v žiadnom prípade narušiť jej odvodnenie,
  - rešpektovať ustanovenia § 18 cestného zákona, ako aj § 20 vyhlášky 35/1984 Zb., ktorou sa vykonáva cestný zákon,
- stavebník dodrží v plnom rozsahu podmienky uvedené v stanovisku Slovenskej správy ciest, Investičná výstavba a správa ciest Žilina č. SSC/7682/2018/6470/26770 zo dňa 20. 09. 2018,
- stavebník je povinný rešpektovať ďalšie nariadenia a pripomienky, ktoré môže cestný správny orgán doplniť v zmysle vykonania štátneho odborného dozoru nad pozemnou komunikáciou v zmysle § 3c ods. 1 písm. c) cestného zákona,
- prípadné zmeny v projektovej dokumentácii žiadame predložiť na Okresný úrad Žilina, odbor cestnej dopravy a pozemných komunikácií.

**Stanovisko Ministerstvo vnútra SR, Centrum podpory žilina, pod č. CPZA-OTS-2018/004854-038 zo dňa 15.03.2018**

Centrum podpory MV SR oddelenie telekomunikačných služieb Žilina na základe žiadosti o poskytnutie záväzného stanoviska pre účely územného konania pre stavby „INS\_FTTH\_NO\_NAME\_01\_Klin“ Vám oznamuje, že v katastrálnom území Klin sa nenachádzajú telekomunikačné siete vo vlastníctve MV SR\_

**Úrad reguláciu elektronických komunikácií a poštových služieb OBOR TECHNICKEJ REGULÁCIE pod č. 6/OTR/2018-273 zo dňa 13.06.2018,**

Úrad týmto potvrdzuje, že:

- Spoločnosť Slovak Telekom, a.s., IČO: 35736469 si splnila oznamovaciu povinnosť podľa ZEK.
  - Rádiové siete spoločnosti Slovak Telekom, a. s. slúžia na poskytovanie služieb s použitím frekvencií pridelených individuálnym povolením, že rádiové siete podniku sú určené na poskytovanie služieb s použitím frekvencií pridelených individuálnym povolením pre celé územie Slovenskej republiky.
  - Spoločnosť Slovak Telekom, a.s. poskytuje svoje siete na celom území Slovenskej republiky, pokrytie územia Slovenskej republiky sieťami spoločnosti Slovak Telekom, a. s. je z údajov EZD v tabuľke „Infraštruktúra a prevádzka siete“
  - Prostredníctvom sietí Slovak Telekom je poskytovaná univerzálna služba v rozsahu rozhodnutia úradu č. 3125/OTR/201.2 z 25. j 'óda 2012 ([https://www.teleoff.gov.sk/data/files29641 .pdf](https://www.teleoff.gov.sk/data/files29641.pdf))
  - Podľa údajov z dotazníka č. 1 EZD1,. spoločnosť Slovak Telekom, a.s. poskytuje verejnú telefónnu službu. Plnenie povinností jpodľa §41 ZEK sa v EZD nesleduje.
  - Spoločnosť Slovak Telekom, a.s., črtá ako podnik poskytujúci verejnú sieť podľa §27 ZEK právo a na požiadanie iného podniku poskytujúceho verejnú sieť povinnosť rokovať o prepojení sietí, a ak je to uskutočniteľné, na základe zmluvy o prepojení prepojiť svoju sieť so sieťou žiadajúceho podniku..
- Úrad eviduje zoznam zmlúv o przqpojejú jednotlivých podnikov a zverejňuje ho na webovom sídle úradu: <https://www.teteofT.gov.sk/zmlu-vy-o-prepo-i-en-i/>



- Spoločnosť Slovak Telekom, a.s. poskytuje vysokorýchlostné verejné elektronické komunikačné siete na základe technológie optických vlákien, alebo prístupové siete FTTH (s aktuálnym pokrytím domácností 25 % k 31.12.2017), 3G alebo 4G, ktoré sú súčasťou siete novej generácie.

- Pri územnom konaní zo dňa 16. mája 2019 boli prítomní účastníci konania kde boli vznesené pripomienky:

- Obec Klin v zast. starostom Karolom Revajom – súhlasím s výkopovými prácami na predmetnú stavbu podľa PD a nesúhlasím s rozkopením novovybudovaných asfaltových ciest a komunikácií.

Požadujem križovaniu ciest pretláčaním popod miestnu komunikáciu.

- Andrej Bartoň – Infotel – súhlasíme s predmetnými pripomienkami obce Klin.

- Rozhodnutie o námietkach účastníkov konania:

- Obec Klin v zast. starostom Karolom Revajom – súhlasím s výkopovými prácami na predmetnú stavbu podľa PD a nesúhlasím s rozkopením novovybudovaných asfaltových ciest a komunikácií.

Požadujem križovaniu ciest pretláčaním popod miestnu komunikáciu.

**Námietkam sa vyhovuje nakoľko, navrhovateľ súhlasil s uvedenými pripomienkami obce Klin.**

**Stanoviska a rozhodnutia o námietkach a pripomienkach dotknutých orgánov konania sú uvedené vo výrokovej časti tohto rozhodnutia.**

**Toto rozhodnutie o umiestnení líniovej stavby platí v zmysle § 40 odst. 1 stavebného zákona tri roky odo dňa, kedy nadobudlo právoplatnosť, nestráca však platnosť, pokiaľ bude v tejto lehote podaná žiadosť o predĺženie platnosti rozhodnutia podľa §40 ods. 3 stavebného zákona.**

### **Odôvodnenie:**

Dňa 08. apríla 2019 podal navrhovateľ Slovak Telekom, a.s., Bajkalská 28, 817 62 Bratislava, IČO: 35 763 469 v zast. InfoTel, spol. s.r.o., Novolišianská 18, 628 00 Brno, IČO: 469 810 71 na Obec Klin ako príslušný stavebný úrad návrh na vydanie rozhodnutia o umiestnení stavby „INS\_FTTH\_NO\_NAME\_01\_KLIN“ – verejná elektronická komunikačná sieť na pozemkoch nakoľko ide o líniovú stavbu /podľa popisu nižšie/ v katastrálnom území Klin, obec Klin, a katastrálne územie Slanica, mesto Námestovo. Uvedeným dňom bolo začaté územné konanie.

Obec Klin - ako príslušný stavebný úrad oznámil podľa §36 stavebného zákona dňa 15. apríla 2019 začatie územného konania známym účastníkom konania a dotknutým orgánom, ostatným účastníkom verejnou vyhláškou a nariadil na deň 16. mája 2019 ústne pojednávanie spojené s miestnym zisťovaním na základe žiadosti navrhovateľa a podkladov priložených k žiadosti, ktoré poskytujú dostatočný podklad pre posúdenie uvedenej žiadosti. Na ústnom pojednávaní prítomní účastníci konania boli oboznámení s predloženým návrhom, projektovou dokumentáciou ako aj s podmienkami osadenia stavby a prejednálo sa konkrétne osadenie stavby na pozemku v návaznosti na susedné pozemky a nehnuteľnosti. Tí účastníci ústneho pojednávania, ktorí počas pojednávania uplatnili námietky:

- Obec Klin v zast. starostom Karolom Revajom – súhlasím s výkopovými prácami na predmetnú stavbu podľa PD a nesúhlasím s rozkopením novovybudovaných asfaltových ciest a komunikácií. Požadujem križovaniu ciest pretláčaním popod miestnu komunikáciu.

- Andrej Bartoň – Infotel – súhlasíme s predmetnými pripomienkami obce Klin.

Účastníci konania boli zároveň v oznámení upozornení, že svoje námietky môžu uplatniť najneskôr na tomto konaní, inak na ne nebude prihliadnuté. Námietky neuplatnili ani účastníci konania, ktorí sa na

pojednávani nezúčastnili a boli oboznámení so začatím územného konania a stavebný úrad má za to, že so stavbou súhlasia.

**Dôvody ktoré viedli k opodstatneniu námietok:**

- **Obec Klin v zast. starostom Karolom Revajom** – súhlasím s výkopovými prácami na predmetnú stavbu podľa PD a nesúhlasím s rozkopaním novovybudovaných asfaltových ciest a komunikácií. Požadujem križovaniu ciest pretláčaním popod miestnu komunikáciu.

- **Andrej Bartoň – Infotel** – súhlasíme s predmetnými pripomienkami obce Klin.

Námietkam sa vyhovuje nakoľko, navrhovateľ súhlasil s uvedenými pripomienkami obce Klin a pri miestnom konaní v spojení s ústnym pojednávaním došlo k dohode medzi účastníkmi konania.

Navrhovateľ/investor predložil podľa § 8 vyhlášky č. 453/2000 Z.z., ktorou sa stavebný zákon vykonáva podklady potrebné k vydaniu stavebného povolenia - projektovú dokumentáciu stavby, rozhodnutia, stanoviská, súhlasy dotknutých orgánov, organizácií a obce. Ich stanoviská boli skoordinované a zahrnuté do podmienok tohto rozhodnutia. Stavebný úrad v uskutočnenom územnom konaní preskúmal žiadosť o umiestnenie stavby a z hľadísk uvedených v ustanoveniach §37 stavebného zákona a zistil, že uskutočnením ani budúcim užívaním stavby nie sú ohrozené záujmy spoločnosti ani neprimerane obmedzené či ohrozené práva a oprávnené záujmy účastníkov konania.

Dokumentácia stavby spĺňa podmienky územného rozhodnutia o umiestnení stavby.

V priebehu konania nenašiel stavebný úrad také dôvody, ktoré by znemožňovali možnosť povolenia stavby a preto rozhodol tak, ako je to uvedené vo výrokovej časti rozhodnutia.

*Správny poplatok v zmysle zákona č. 439/2012 Z.z., ktorým sa mení a dopĺňa zákon NR SR č. 145/1995 Z.z. o správnych poplatkoch v znení neskorších predpisov: zaplatený v hodnote 100,00€ /slovom: jedno sto eur/ podľa sadzobníka správnych poplatkov podľa položky 59 odst. a/ do pokladne Obce Klin zo dňa 05. apríla 2019.*

### **Poučenie:**

Podľa §53 a nasl. zákona č. 71/1967 Zb. o správnom konaní /správny poriadok/ v znení neskorších predpisov, proti tomuto rozhodnutiu možno podať odvolanie /riadny opravný prostriedok/ a to v lehote 15 dní odo dňa doručenia rozhodnutia. Odvolanie sa podáva na tunajšiu obec - Obecný úrad Klin, Hlavná 199/107, 029 41 Klin.

Rozhodnutie je po vyčerpaní riadnych opravných prostriedkov preskúmateľné správnym súdom podľa ustanovení Správneho súdneho poriadku /zákon č. 162/2015 Z.z./.

**Karol Revaj**  
starosta Obce Klin



Doručí sa:

1. Obec Klín – verejná vyhláška
2. Mesto Námestovo – verejná vyhláška

Rozhodnutie sa doručuje účastníkom konania verejnou vyhláškou a musí byť podľa §26 ods. 2 zákona o správnom poriadku vyvesené po dobu 15 dní na úradnej tabuli Obce Klín, pričom posledný deň tejto lehoty sa považuje za deň doručenia tohto rozhodnutia účastníkom konania. Vyvesenie rozhodnutia je potrebné zverejniť súčasne iným spôsobom v mieste obvyklým - vyhlásením v rozhlase, prípadne v miestnej tlači a na internete alebo na dočasnej úradnej tabuli správneho orgánu na mieste, ktorého sa konanie týka.

Vyvesené dňa: 4.6.2019

Sňaté dňa:.....

Razítko, podpis /orgánu, ktorý potvrdzuje vyvesenie a sňatie/.



**MESTO NÁMESTOVO**  
MsÚ, Cyrila a Metoda 329/6...  
029 01 Námestovo ②  
IČO: 314 676 DIČ:2020571707  
tel. 043/ 55 047 11

Doručí sa:


1. Slovak Telekom, a.s., Bajkalská 28, 817 62 Bratislava
2. InfoTel, spol. sr.o., Novolíšeňská 2678/18, 628 00 Brno – Líšeň, ČR
3. OÚ Žilina, odbor starostlivosti o ŽP, Vysokoškolákov 8556/33B, 010 08 Žilina
4. Stredoslovenská distribučná, a.s., Pri Rajčianke 2927/8, 010 47 Žilina
5. Ministerstvo dopravy a výstavby SR, Oddelenie oblastného hygienika Žilina, Hviezdoslavova 48, 010 01 Žilina
6. OÚ Námestovo - pozemkový a lesný odbor, Nám. A. Bernoláka 381/4, 029 01 Námestovo
7. Slovenský pozemkový fond, Búdková 36, 817 15 Bratislava 11
8. Slovenská správa ciest, IVSC, Martina Rázusa 104/A, 010 01 Žilina
9. OÚ Námestovo - odbor starostlivosti o ŽP, ref. OH, Miestneho priemyslu 571, 029 01 Námestovo
10. OÚ Námestovo - odbor starostlivosti o ŽP, ref. OPK, Miestneho priemyslu 571, 029 01 Námestovo
11. OÚ Námestovo - odbor starostlivosti o ŽP, ref. ŠVS, Miestneho priemyslu 571, 029 01 Námestovo
12. OÚ Námestovo – odbor cestnej dopravy a pozemných komunikácií, Miestneho priemyslu 571, 029 01 Námestovo
13. OÚ Námestovo - odbor krízového riadenia, Miestneho priemyslu 571, 029 01 Námestovo
14. Ministerstvo obrany SR, Agentúra správy majetku, Č.S.A 974 31 Banská Bystrica
15. Okresné riaditeľstvo PZ, ODI, Pelhřimovská 2054/6, 06 01 Dolný Kubín
16. Krajský pamiatkový úrad Žilina, Mariánske nám. S.č. 19, 010 01 Žilina
17. Správa ciest ŽSK, Závod Orava, Kubínska 8, 026 80 Dolný Kubín
18. Ministerstvo vnútra SR, Centrum podpory Žilina, Kuzmányho 26, 012 23 Žilina
19. SVP, Odštepny závod Piešťany, Správa povodia Horného Váhu, J. Jančeka 36, 034 01 Ružomberok
20. Michľovský, s.r.o, Zvolenská cesta 21, 974 05 Banská Bystrica
21. DSiDATA, s.r.o., Nám. A. Bernoláka 377, 029 01 Námestovo
22. OVS a.s., Ul. Bysterecká 2180, 026 01 Dolný Kubín
23. Energotel, Ján Milca 44, 010 01 Žilina
24. OÚ Žilina - odbor cestnej dopravy a pozemných komunikácií, Ul. Vysokoškolákov 8556/33B, 010 08 Žilina
25. OR HaZZ, č.s. 1250, 029 01 Námestovo
26. Úrad pre reguláciu elektronických komunikácií a poštových služieb, Továrnská 7, P.O.BOX 40, 828 55 Bratislava 24
27. Ostatní účastníci konania verejnou vyhláškou
28. ku spisu

Telefón +

Mesto Námestovo

Email savi@namestovo.sk



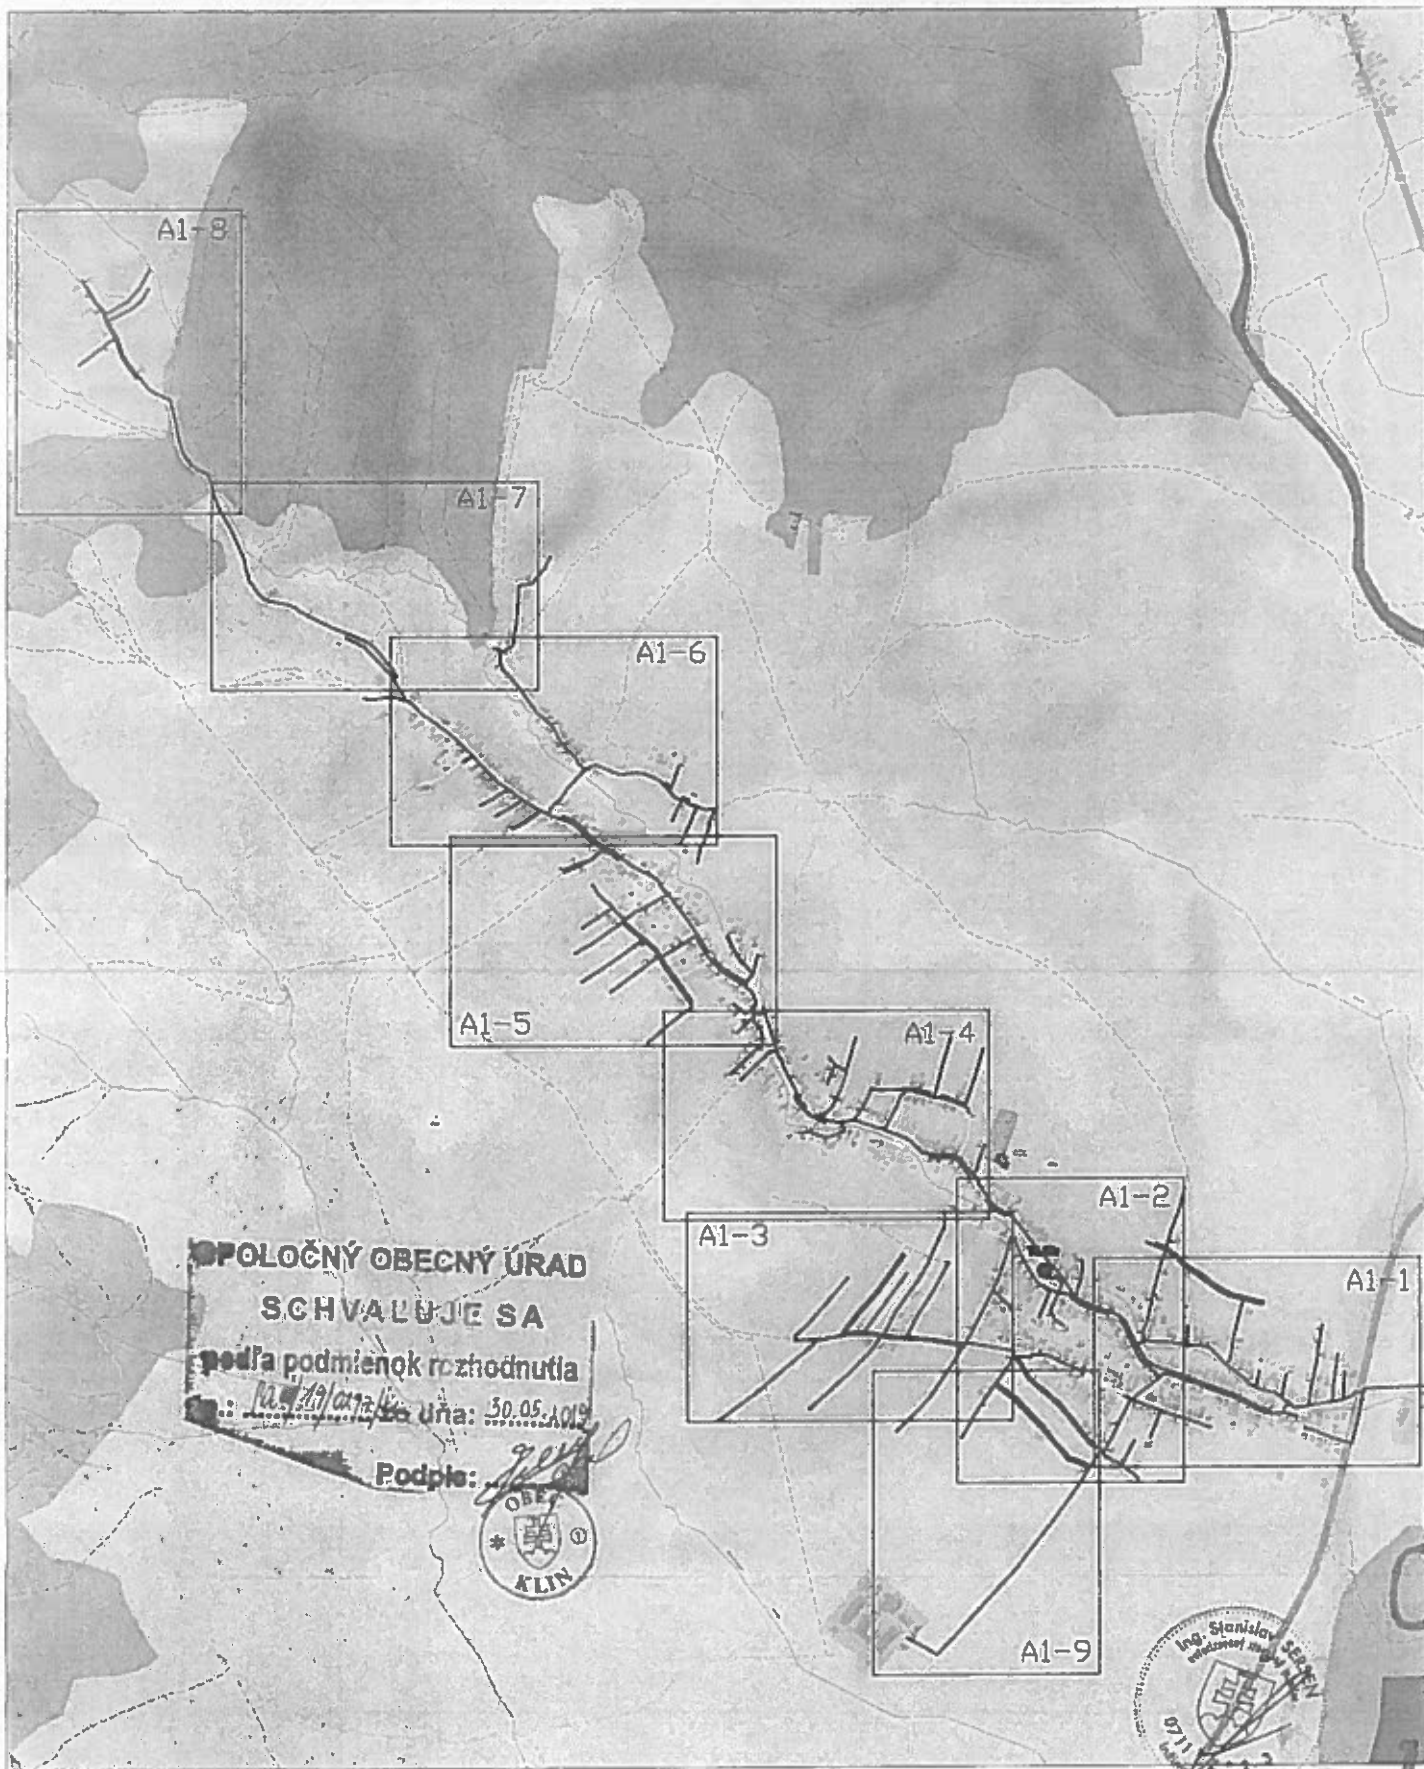

**OBECNÝ OBEČNÝ ÚRAD**  
**SCHVAĽUJE SA**  
 podľa podmienok rozhodnutia  
 dňa: 12.05.2017/0172/16 Úňa: 30.05.2017  
 Podpis: *[Signature]*



**Mapa širších vzťahov**

M 1:13 000

LEGENDA:

TRASA VEDEŇA (SLOVAK TELEKOM, a.s.)  
 TRASA VEDEŇA (SLOVAK TELEKOM, a.s.) - NADZEMNÁ SIET'

VYPRACOVAL: Ing. Mária Cajová	SCHVAĽIL: Ing. Jirf Jurka, Ph.D.	DATUM: 12/2017
INVESTOR: Slovak Telekom, a.s.		STUPEŇ PD. ÚR
AKC: Prípojky verejnej elektronickej komunikačnej siete Slovak TELEKOM a.s. INS_FTTH_NO_NAME_01_Klin		
VYKRES: Situácia - trasa v KM		

**InfoTel**  
TELEKOMUNIKAČNÉ SLUŽBY

InfoTel, spol. s r.o., Nováčkova 18, 633 01 Brno

ZÁEHA	ZAKÁZKOVÉ Č.
-	2017-89-002
MÉRITKO	VÝKRES Č.
1:13 000	1-MSV

