

Typ rozvodnej siete: VN - 3 ~ 22 kV, 50 Hz, sieť s rezonančne uzemneným neutrálnym bodom; tlmivka

Ochrana pred zásahom elektrickým prúdom v sieti VN - 3 ~ 22 kV, 50 Hz (STN EN 61140):



- Ochrana v bežných podmienkach: Umiestnenie mimo dosahu ruky
 Základná izolácia
 Zábrany, kryty alebo prekážky
 Ochranné pospájanie
 Samočinné odpojenie napájania
 Odstupňovanie potenciálu
- Ochrana pri poruche: Ochranné pospájanie
 Samočinné odpojenie napájania
 Odstupňovanie potenciálu

Legenda značiek:


- Navrh. úsekový odpojovač
- Navrh. uzemnenie
- Navrh. výstražná tabuľka
- Navrh. VN jednoduchý betónový podperný bod
- Navrh. bezpečnostný dvojjáves
- Exist. vzdušné vedenie VN
- Exist. VN jednoduchý betónový podperný bod JB
- Dem. VN jednoduchý betónový podperný bod JB
- Kanalizácia
- Katastrálna mapa KNC
- Katastrálna mapa KNE

Legenda farieb:

- Navrhované časti VN siete
- Existujúce postranné ochranné pásmo
- Existujúce časti VN siete

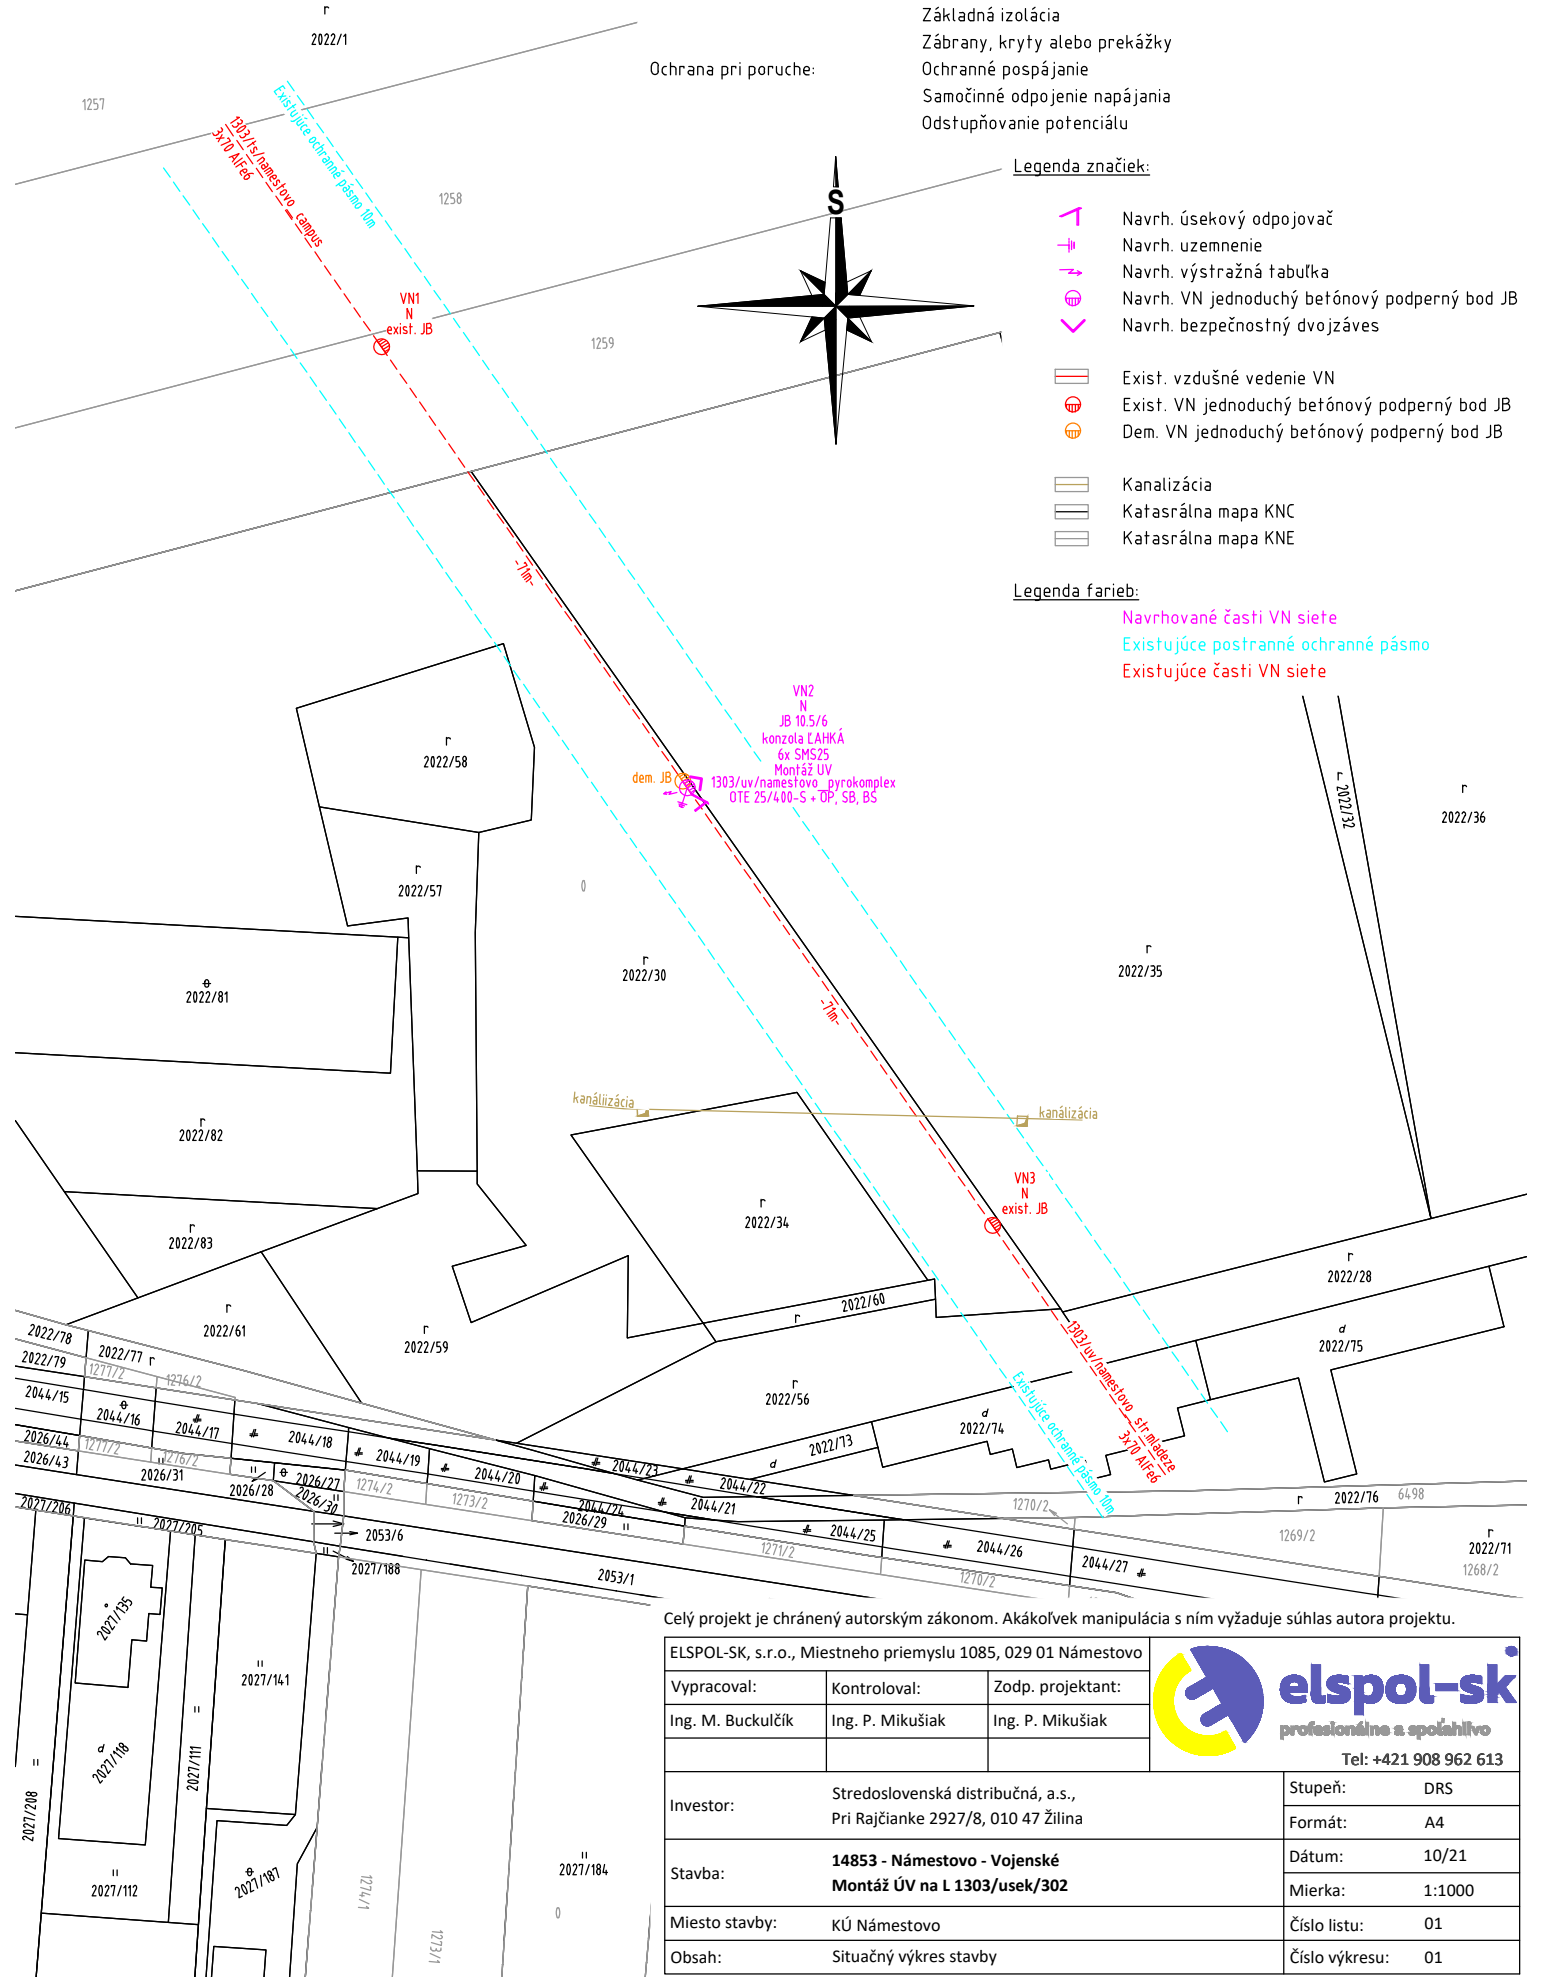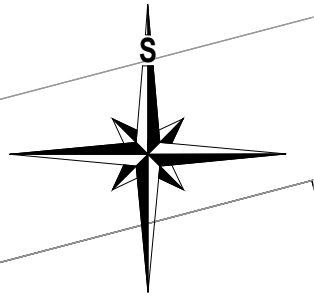

Celý projekt je chránený autorským zákonom. Akákoľvek manipulácia s ním vyžaduje súhlas autora projektu.

ELSPOL-SK, s.r.o., Miestneho priemyslu 1085, 029 01 Námestovo			
Vypracoval:	Kontroloval:	Zodp. projektant:	
Ing. M. Buckuličik	Ing. P. Mikušiak	Ing. P. Mikušiak	Tel: +421 908 962 613
Investor:	Stredoslovenská distribučná, a.s., Pri Rajčianke 2927/8, 010 47 Žilina		Stupeň: DRS
Stavba:	14853 - Námestovo - Vojenské Montáž ÚV na L 1303/usek/302		Formát: A4
Miesto stavby:	KÚ Námestovo		Dátum: 10/21
Obsah:	Situačný výkres stavby		Mierka: 1:1000
			Číslo listu: 01
			Číslo výkresu: 01