


2016/38 Miesto námestovo
SCHVAĽUJE SA

0092972023
 Pgdľa podmienok rozhodnutia
 Zn zo dňa 20.12.2023
 Vedúci oddelenia

- POZNÁMKY**
- Táto projektová dokumentácia slúži iba pre účely STAVEBNÉHO POVOLENIA, nenahrádza projekt pre realizáciu stavby
 - Projektant nenesie žiadnu zodpovednosť za zmeny uskutočnené bez jeho písomného súhlasu
 - Nehesnosť vo výkresovej dokumentácii konzultovať so zodpovedným projektantom a projektantmi jednotlivých profesií
 - Pri stavebných a montážnych prácach je dodávateľ povinný dodržiavať výhlášku o BOZP v platnom znení (374/1990 Z.z.)
 - Tento výkres je majetkom projektanta, nesmie byť reprodukován, upravovaný alebo napodobňovaný bez písomného súhlasu autora
 - Výšky parapetov v pôdorysoch sú uvádzané od podlažovej konštrukcie
 - Rozmery dĺžkových kôl sú v milimetroch, výškové kóty sú v metroch
 - Rozmery neuvedené vo výkresovej dokumentácii nie je možné odvodit' z grafického výstupu
 - Projektová dokumentácia podlieha ustanoveniam autorského zákona č. 363/1997 Z.z. v platnom znení a ostatným súvisiacim zákonom a predpisom, ktoré sa vziažu k uplatňovaniu autorských práv. Autor má výhradné právo udeľovať súhlas na každé použitie diela, na ochranu pred akýmkoľvek zásahom do diela, na autorskú korektúru diela dozoru autora nad zhotovením diela/ a iné
- ±0,000 = 620 m.n.m BPV

LEGENDA ZASTAVOVACIA SITUÁCIA

- Skladová hala
- Hranica riešeného územia
- Navrhované oplotenie
- Navrhovaná brána
- 123/45 katastrálna mapa - register C
- Spevnené plochy - makadám
- Trávnaté plochy
- Verejná prístupová komunikácia

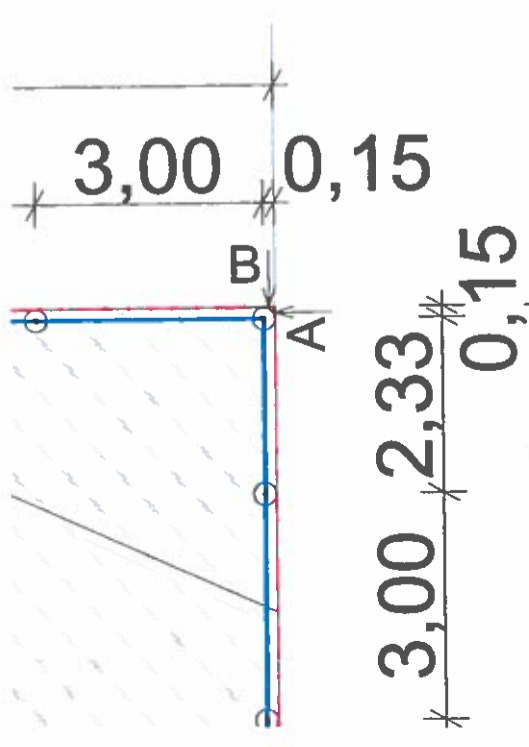

DETAIL OSADENIA OPLATENIE OD HRANICE POZEMKU

stredová os oplotenia je od hranice pozemku odsadená o 0,15m a zároveň pätka oplotenia (priemer 0,3m) je presne na hranici pozemku

	VYPRACOVAL, AUTOR Ing. arch. Michal Pods	
	ZODPOVEDNÝ PROJEKTANT Ing. arch. Michal Pods autorizovaný architekt, reg. číslo: 2577 AA	
STAVBA	Oplotenie skladovej haly DSI DATA a.s. - Námestovo	
VÝKRES	C 0 0 1 Zastavovacia situácia	
INFORMÁCIE	MIESTO STAVBY: Námestovo	KAT. ÚZEMIE: Námestovo
INVESTOR	DSI DATA a.s., Nám. A.Bernoláka 377, 02901 Námestovo	
STUPEŇ DSP	S001	ČASŤ E1 Architektúra
	DÁTUM 03/2023	FORMÁT 420x630
	MIERKA 1:303,03, 1:100	REVÍZIA
	PARC. Č.: 2016/38	