

422/2
s.č.261/24

422/29


422/11

422/30



596
s.č.316/5

398/2

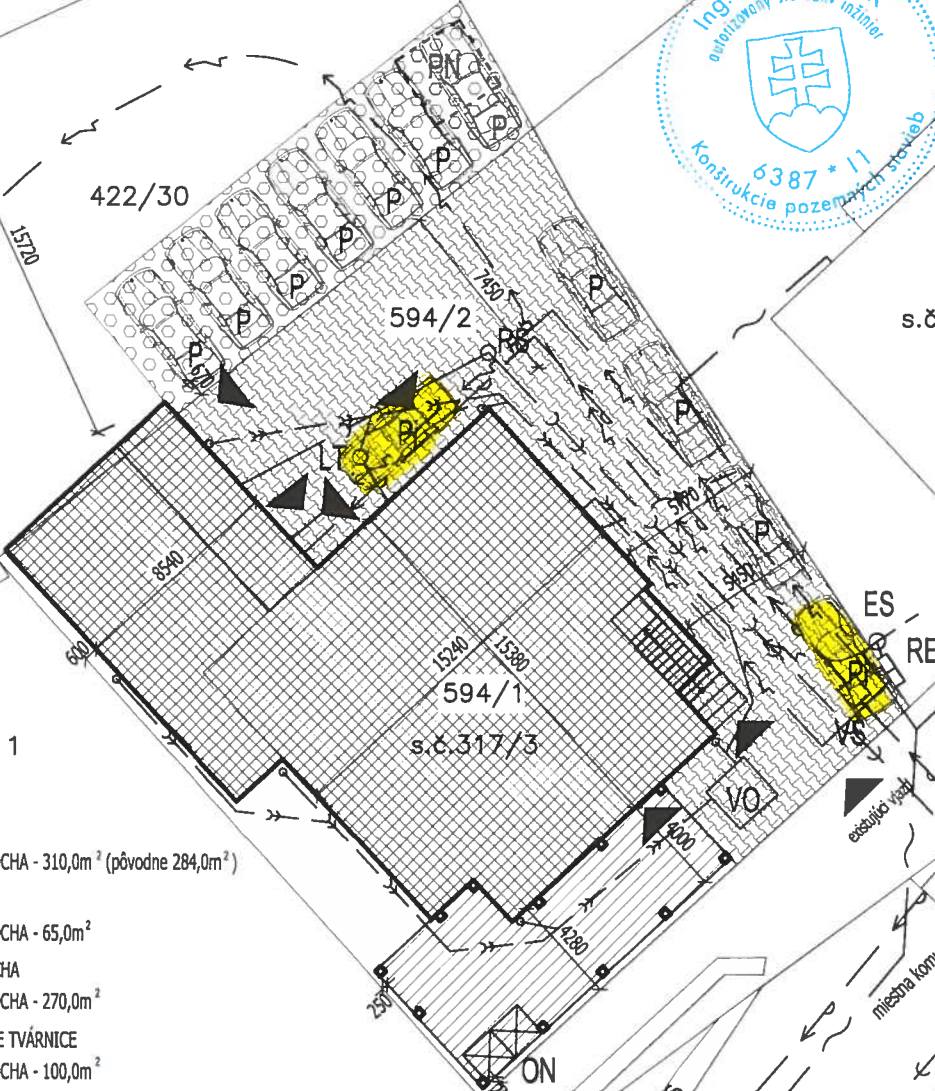

LEGENDA:

- BUDOVA č.317
ZASTAVANÁ PLOCHA - 310,0m² (pôvodne 284,0m²)
- TERASA
ZASTAVANÁ PLOCHA - 65,0m²
- SPEVNENÁ PLOCHA
ZASTAVANÁ PLOCHA - 270,0m²
- ZATRÁVNŔOVACIE TVÁRNICE
ZASTAVANÁ PLOCHA - 100,0m²

- EL. VEDENIE VN - ZEMNÉ
- EL. VEDENIE NN - VZDUŠNÉ
- EL. VEDENIE NN - ZEMNÉ
- VODOVOD
- KANALIZÁCIA
- TELEKOM VEDENIE
- KANALIZÁCIA DAŽĎOVÁ

- PN -POŽIARNA NÁDRŽ 22m³ - ALTERNATÍVA POKIAĽ SA NEZABEZPEČÍ
NADZEMNÝ HYDRANT DN100 DO VZDIALENOSTI 80m OD BUDOVY
- VŠ -VODOMERNÁ ŠACHTA
- RŠ -REVÍZNA ŠACHTA SPLAŠKOVEJ KANALIZÁCIE
- ES -ELEKTRICKÝ STĽP SSE
- RE -ELEKTROMEROVÝ ROZVÁDZAČ S ELEKTROMEROM
- LT -LAPAČ TUKOV A OLEJOV Z KUCHYNE
- PI -PARKOVACIE STÁTIE PRE IMOBILNÝCH
- P -PARKOVACIE STÁTIE
- VO -VSAKOVACÍ OBJEKT
- ON -ODPADOVÉ NÁDOBY

MESTO NÁMESTOVO
SCHVAĽUJE SA

podľa podmienok rozhodnutia
000387/2024
Zn. zo dňa 16.09.2024

Vedúci oddelenia

s.č.273/1



Projektant: Ing. Dušan Didek	Vypracoval: Ing. Dušan Didek	Krešlil: Ing. Dušan Didek	
Videor s.r.o., Krásna Hôrka 270, Tvrdosin			
Stavebné úpravy a prístavba budovy s.č.317/3 a zmena na polyfunkčný dom č.p.594/1-2, 422/30, k.ú. Námestovo			Formát: 1xA4
Situácia			Dátum: 5 / 2023
			Č.zakázky: PPSP
			Mierka: 1:300
			Č.výkresu: 1

cesta 178 - ul.Vojtaššáková

1022/4

1022/1
1022/15
1022/16

1022/1
1022/15
1022/16

1022/1
1022/15
1022/16

1022/1
1022/15
1022/16

1022/1
1022/15
1022/16