

Ochrana pred úrazom elektrickým prúdom v sieti NN – 3 – 230/400V, 50Hz, TN-C (ISTN 33 2000-4-4-I).

Ochrana v bežných podmienkach: Ochrana izolovaním živých častí

Ochrana zábranami alebo krytmi

Ochrana umiestnením mimo dosahu

Ochrana samočinným odpojením napájania

Ochrana pri poruchoch:

Legenda značiek:

- Exist. podperný bod betónový VN
- Exist. fraftostanica VN
- Exist. podzemné vedenie VN
- Exist. nadzemné vedenie VN
- Exist. VN rozvádzač (SS)
- Exist. dvojité ukrojenie VN
- Exist. zvodník prepätia VN



- Exist. skríňa pris NN
- Exist. podzemné vedenie NN

- Navrh. skríňa pris NN
- Navrh. podzemné vedenie NN

- Katastrálna mapa KN-C
- Katastrálna mapa KN-E

Legenda farieb:

- Navrhované časti NN siete
- Postranné ochranné pásmo 1m
- Existujúce časti NN siete
- Kanalizácia
- Vodovod

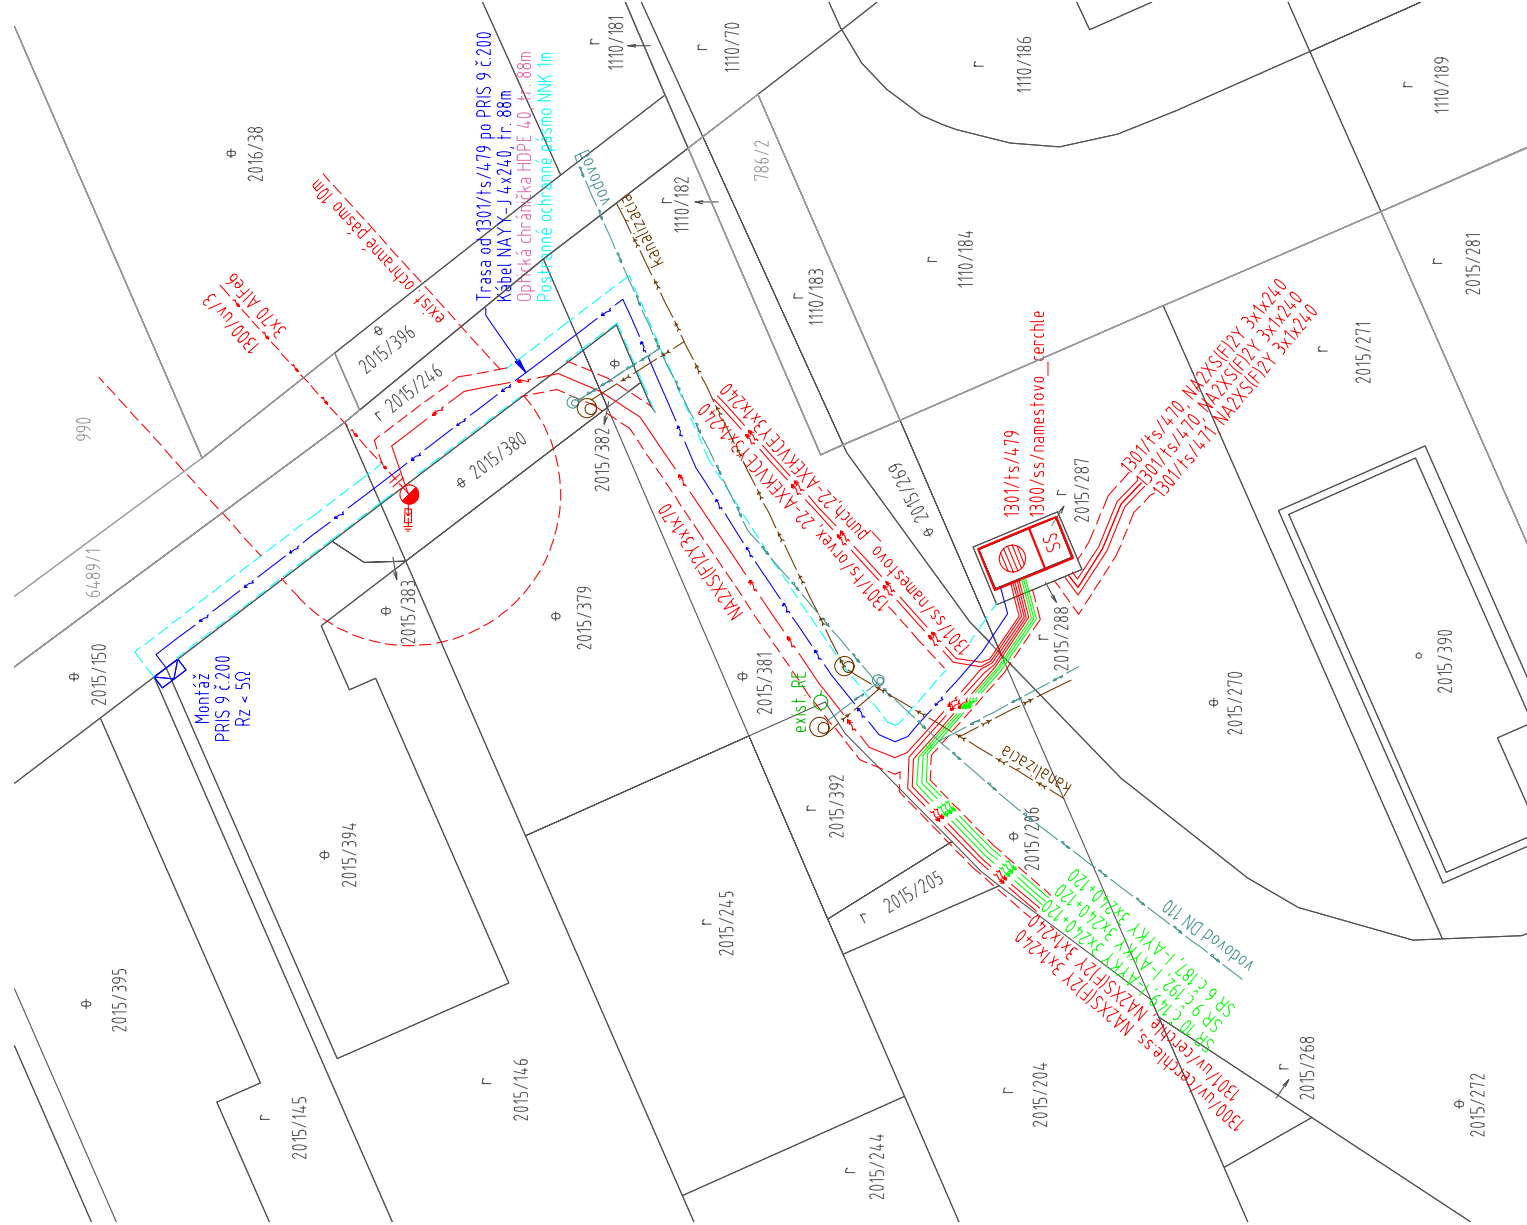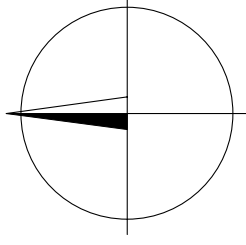

Celý projekt je chránený autorským zákonom. Akákoľvek manipulácia s ním vyžaduje súhlas autora projektu.

		ELSPOL-SK, s.r.o., Miestneho priemyslu 1085, 029 01 Námestovo	
		Kontroloval	Zodp. projektant
Vypracoval	Ing. V. Bielak	Ing. P. Mikušiak	Ing. P. Mikušiak
Stavebník	Stredoslovenská distribučná, a.s., Pri Rajčianke 2927/8, 010 47 Žitina		Stup. dok. DRS
Stavba	16396 – Námestovo – Nad ZTS Rozšírenie NNK		Formát A4
Miesto stavby	KÚ Námestovo		Dátum 11/23
Výkres	Situčný výkres stavby		Mierka 1:500
			Číslo výkresu 01