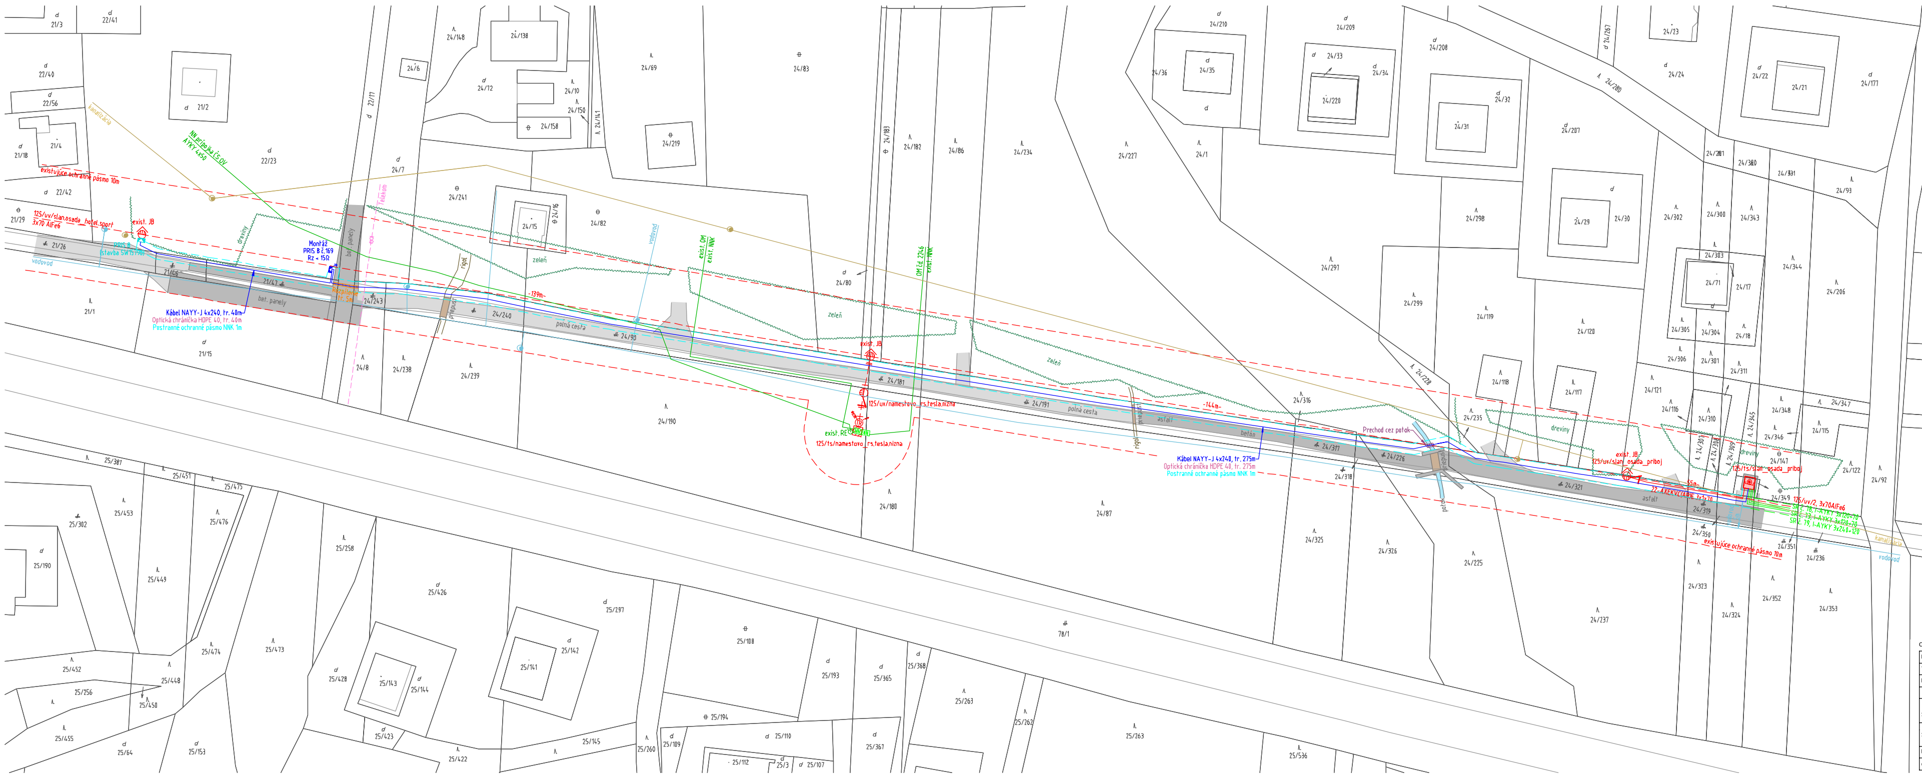

Ochrana pred úrazom elektrickým prúdom v sieti NN - 3 - 230/400V, 50Hz, TN-C (STN 33 2000-4-41):

Ochrana v bežných podmienkach:	Ochrana izolovaním živých častí
	Ochrana zábranami alebo krytmi
	Ochrana umiestnením mimo dosahu
Ochrana pri poruche:	Ochrana samočinným odpojením napájania

Legenda značiek:

- Navrh. zemné vedenie NN
- Navrh. istiaca skriňa PRIS
- Navrh. uzemnenie NN
- Exist. zemné vedenie NN
- Exist. elektromer
- Exist. zemné prípojkové vedenie NN
- Exist. NN rozvádzač (SVS)
- Exist. vzdušné vedenie VN
- Exist. zemné vedenie VN
- Exist. jednoduchý betónový podperný bod VN
- Exist. dvojité ukotvenie
- Exist. jednoduché ukotvenie
- Exist. bezpečnostný dvojzáves
- Exist. úsekový odpojovač
- Exist. výstražná tabuľka
- Exist. stožiarová trafostanica
- Exist. bloková trafostanica
- Štrk/Poľná cesta
- Spevnená cesta (asfalt/bet. panely)
- Zeleň/dreviny
- Rigol
- Potok
- Rozpílenie
- Katastrálna mapa KNC
- Katastrálna mapa KNE

Legenda farieb:

- Navrhované časti NN siete
- Budúce časti NN siete
- Existujúce časti NN siete
- Postranné ochranné pásmo 1m
- Existujúce prípojkové časti NN siete
- Existujúce časti VN siete
- Telekom
- Vodovod
- Kanalizácia

Celý projekt je chránený autorským zákonom. Akákoľvek manipulácia s ním vyžaduje súhlas autora projektu.

ELSPOL-SK, s.r.o., Miestneho priemyslu 1085, 029 01 Námestovo				
Vypracoval:	Kontroloval:	Zodp. projektant:		
Ing. V. Bielak	Ing. M. Buckulčík	Ing. P. Mikušiak		
Stavebník:	Stredoslovenská distribučná, a.s., Pri Rajčianke 2927/8, 010 47 Žilina		Stupeň:	DRS
			Formát:	4x A4
Stavba:	**16399 - Námestovo - Slanická Osada Rozšírenie NNK**		Dátum:	05/23
			Mierka:	1:500
Miesto stavby:	KÚ Slanica		Číslo listu:	01
Obsah:	Situačný výkres stavby		Číslo výkresu:	01