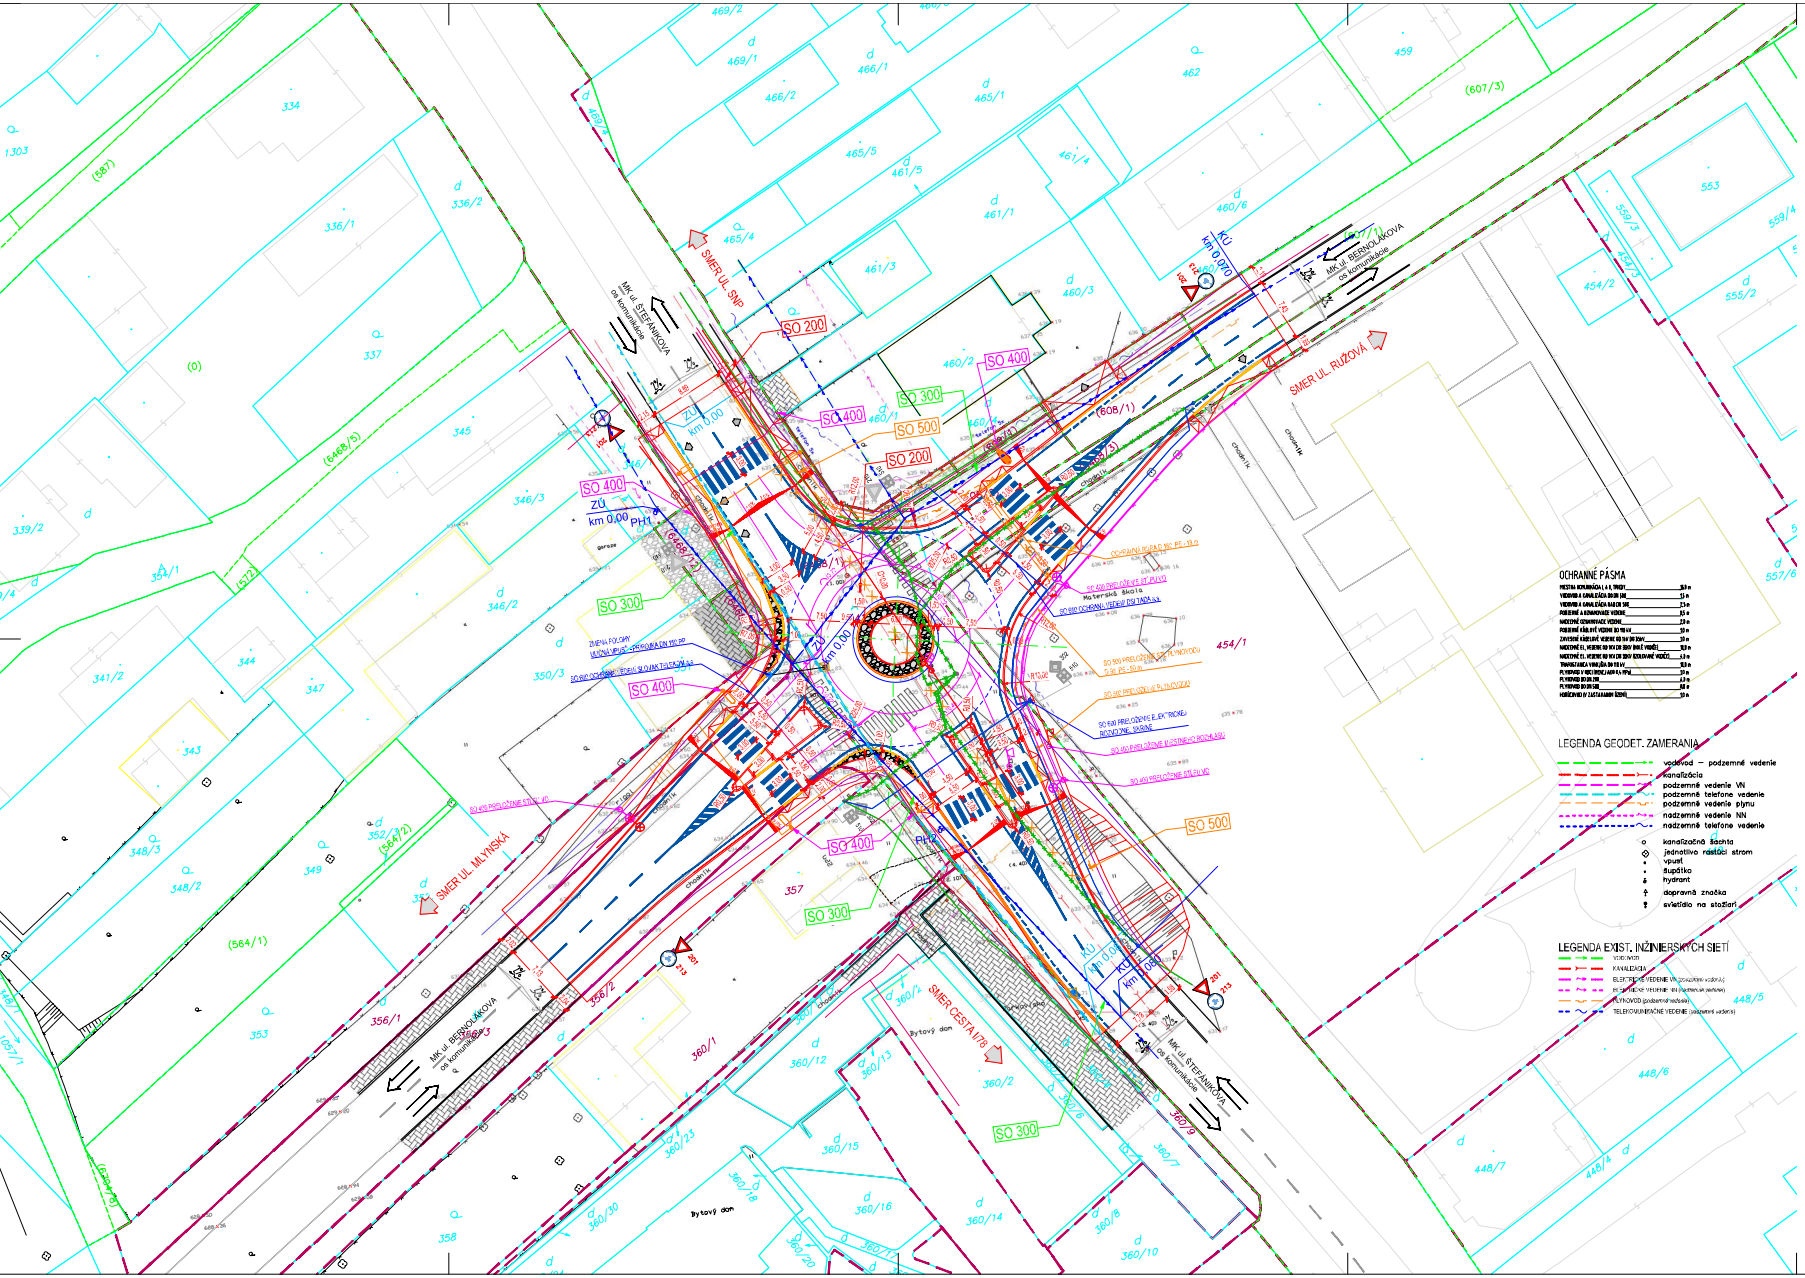

LEGENDA:

- KOMUNIKÁCIE S ASFALTOVÝM ZAPRAVENÝM BETÓNOM
- CHODNÍKY PRE PEŠÍCH S KRYTOM Z BETÓNOVÉ ZÁMKOVEJ DLAŽBY hr. 60 mm
- POJAZDNÉ CHODNÍKY S KRYTOM Z BETÓNOVÉ ZÁMKOVEJ DLAŽBY hr. 80 mm
- KAMENNÁ DLAŽBA
- ÚPRAVA TERÉNU, ZRNITOSŤ MAX. 250 mm
- NEKULTIVOVANÁ PLOCHY
- ZÁTRAVY
- EXISTUJÚCE KOMUNIKÁCIE S KRYTOM Z ASFALTOVÉHO BETÓNU
- EXISTUJÚCE CHODNÍKY S KRYTOM Z ASFALTOVÉHO BETÓNU, Z BETÓNOVEJ DLAŽBY
- CESTNÁ SIEŤ - OBRUBNÍK SO SKOSENÍM
- CESTNÁ SIEŤ - OBRUBNÍK MEDZIOSTROV
- CESTNÁ SIEŤ - OBRUBNÍK BEZ SKOSENIA, "ZÁPUSTNÝ"
- MAJETKOVÝ ROZDIEL - OBRUBNÍK
- OPLOTENIE AREÁLU
- ZÁSTAVKA PCS 2000
- NÁVRH VODOROVNÉHO DOPRAVNÉHO ZNAČENIA
- NÁVRH VYBRANÉHO DOPRAVNÉHO ZNAČENIA
- SMEROVÝ PREDPOVEDNÍK
- NÁVRH DYNAMICKÉ TRVALÉ DOPRAVNÉ ZNAČENIE
- EXISTUJÚCE TRVALÉ DOPRAVNÉ ZNAČENIE

LEGENDA NAVRHOVANÝCH INŽINIERSKYCH SIETÍ

LEGENDA SO 300

EXISTUJÚCI STAV:

- VEREJNÝ VODOVOD -PRÍVODNÉ POTRUBIE OC DN 250
- VEREJNÝ VODOVOD- ZÁSOBNÉ POTRUBIE LT DN 150, DN 100
- PRÍPOJKA PITNEJ VODY
- PH1,2 PODZEMNÝ HYDRANT
- VEREJNÁ KANALIZÁCIA

PROJEKTOVANÝ STAV - VYMENIŤ POTRUBIE V PÔVODNEJ TRASE

- VEREJNÝ VODOVOD -PRÍVODNÉ POTRUBIE HDPE DN 250
- VEREJNÝ VODOVOD- ZÁSOBNÉ POTRUBIE HDPE DN 150, DN 100
- PRÍPOJKA PITNEJ VODY HDPE DN 50
- PH1,2 PODZEMNÝ HYDRANT- VYMENIŤ

LEGENDA SO 400, SO 600

- Svietidlo na osvetlenie prechodu pre chodcov
- Navrhované osvetlenie prechodov pre chodcov
- Stožiar verejného osvetlenia – demontáž
- Verejné osvetlenie – existujúci stav
- Nový stožiar a svietidlo verejného osvetlenia
- Verejné osvetlenie – nový stav
- NN distribučné vedenie v zemi – existujúce
- NN distribučné vedenie v zemi – demontáž
- NN distribučné vedenie v zemi – navrhované
- Oznamovacie vedenie v zemi – Slovak Telecom
- Oznamovacie vedenie v zemi – DSEDATA

LEGENDA SO 500

- podzemné vedenie plynu v zemi – demontáž
- navrhované vedenie plynu STL D 90 x 5,2 PE v zemi

OCHRANNÉ PÁSMA

MIESTNA KOMUNIKÁCIA I. A II. TRIEDY	50 m
VEDENIA A KANALIZÁCIA DN DN	5 m
VEDENIA A KANALIZÁCIA DN DN	2,5 m
PODZEMNÉ A NADZEMNÉ VEDENIE	0,5 m
MEDZNÉ OZNAMOVACIE VEDENIE	2,5 m
PODZEMNÉ KÁBLOVÉ VEDENIE DO 110 kV	10 m
ZÁVESNÉ KÁBLOVÉ VEDENIE DO 110 kV DO 20 kV	20 m
NADZEMNÉ EL. VEDENIE DO 110 kV DO 20kV BEZ VODIČOV	10,0 m
NADZEMNÉ EL. VEDENIE DO 110 kV DO 20kV SÚSTAVNÉ VODIČE	15 m
TRANSFORMOVŇA VRÁTANE DO 110 kV	10,0 m
PLYNOVOD V VEĽKOSTI NAD 4 BAR	20 m
PLYNOVOD DO DN 100	2,5 m
PLYNOVOD DO DN 500	5,0 m
HORÚCOVOD V ZASTAVANOM ÚZEMÍ	20 m

LEGENDA GEODET. ZAMERANIA

- vodovod – podzemné vedenie
- kanalizácia
- podzemné vedenie VN
- podzemné telefóne vedenie
- podzemné vedenie plynu
- nadzemné vedenie NN
- nadzemné telefóne vedenie
- kanalizačná šachta
- jednotlivo rastúci strom
- vpusť
- ľupštíko
- hydrant
- dopravná značka
- svietidlo na stožiari

LEGENDA EXIST. INŽINIERSKYCH SIETÍ

- VODOVOD
- KANALIZÁCIA
- ELEKTRICKÉ VEDENIE VN (existujúce vedenie)
- ELEKTRICKÉ VEDENIE NN (existujúce vedenie)
- PLYNOVOD (podzemné vedenie)
- TELEKOMUNIKAČNÉ VEDENIE (podzemné vedenie)

NAVRHOVANÉ OBJEKTOVÉ ČLENENIE STAVBY:

SO 100	ÚPRAVA EXIST. KRIŽOVATKY ULIC ŠTEFÁNIKOVA MLYNSKÁ A BERNOLÁKOVA
SO 200	OCHRANA KANALIZAČNÉHO POTRUBIA
SO 300	OCHRANA VODOVODNÉHO POTRUBIA
SO 400	PRELOŽKA VEREJNÉHO OSVETLENIA
SO 500	OCHRANA VEDENIA PLYNOVODU
SO 600	OCHRANA SLABOPRÚDOVÝCH SIETÍ

REGISTER ZÓN PROJEKTANTA

:	
:	
:	
:	
Č. ZMENY	IP PODPIS ZÁPIS

POZNÁMKA:

- TRASY JEDNOTLIVÝCH INŽINIERSKYCH SIETÍ SÚ ZAKRESLENÉ SCHEMATICKY, PRESNÉ PRIEBEHY A VÝŠKOVÉ ÚROVNE SÚ NAVRHOVANÉ PO SPÍSANÍ SO
- PRED ZAHÁJENÍM STAVBY PODROBNE OVERIŤ VÝSKOVÉ ÚROVNE A TYPY TRUBÍN, VÝKOPYVE PRÁCE NEBUDÚ ZAHÁJENÉ KÝM NEVYTÝČIA PRÍSLUŠNÍCI SPRÁVCOVIA INŽINIERSKYCH SIETÍ,
- PRI OBSYPU A ZÁSYPU POTRUBIA DBAŤ NA VÝSKOVÉ ÚROVNE PODĽA STA TRASY
- ZAHŤAŤ SI Z POVINNÝ RIEDIACI AKO MINIMÁLNE PRÍSLUŠNÝCH ZÁSTAVBY ZÁVISLÝCH A DOKUMENTÁCIE A PROJEKTOVÉ DOKUMENTÁCIE
- TERÉN PRIRODZENÝ A DOČASNÝ AUTOBUSOVÝ PARKOVÁ MÊTE SA NEPRÍPUSTÍ LIS DOŠÁLAŠÍM AUTOM.
- PROJEKTANT NEBERIE ZÁSOBU ZODPOVEDNOSŤ ZA ZMENY NAVRHOVANÉHO PROJEKTOVÉHO ZÁMERU BEZ JEHO PÍSOMNÉHO SÚHLASU
- PO ZÁVEREČNOM PRÍPRAVE DÔLE Z STAVEBNÉHO DENNÍKA, PRI DÔLE VYTVORIŤ Z NEPRIEBEŽNÝCH AS - VYKONAŤ REALIZAČNÝ PROJEKT PODĽA VYHLÁŠKY Č. 499/2006 Z. Z.

- SÚHLASNÝ SPRÍEV. LITER
- VÝBAVY SYSTÉMOV

DOP. PROJEKTANT: ING.KVYPTÁRINA	PROJEKTANT: ING.KVYPTÁRINA	HIDEL: ING.KVYPTÁRINA	QVINZ PROJECT SOLUTION, QVINZ s.r.o., +421 902 469 886, www.qvinz.sk
OBJEDNÁVATEL: MESTO NÁMESTOVO, TYRIAL A. MITTASA 2014/1, 029 01 NÁMESTOVO			
MIESTO STAVBY: NÁMESTOVO, KÚ NÁMESTOVO, MK UL. BERNOLÁKOVA, UL. ŠTEFÁNIKOVA, UL. MLYNSKÁ			
OBEC: NÁMESTOVO	OKR. ZILINSKÝ		
STAVBA: REKONŠTRUKCIA KRIŽOVATKY ŠTEFÁNIKOVA - MLYNSKÁ			STUPEŇ: DÚR; PORADIE: DOPRAVA; FORMÁT: 1050,00 X 594,00; Č. ZÁKAZKY: 1404/2024; DÁTUM: 06/2024
OBJEKT: —			
VÝKRES: CELKOVÁ SITUÁCIA STAVBY			Č. VÝKRESU: 03; MERITKO: 1:250