

Bytový podnik Námestovo, s.r.o. Bernolákova 390/14 ,029 01 Námestovo

Zverejnené pre všetkých záujemcov

o uvedenú zákazku

Ing. Natšín Vladimír

V Námestove 30.12.2014

Značka

Vybavuje

Miesto, dátum

Vec: Výzva na predloženie ponuky - zverejnenie

V prílohe Vám zasielame výzvu na predloženie ponuky na poskytnutie služby,, Polohopisné a výškopisné zameranie územia rozvodov tepla sídliska Brehy “ Námestovo.

Jedná sa o zadávanie zákazky podľa §9 odst.9 zákona č. 25/2006 Z.z verejného obstarávania) .

Veríme, že sa uvedenej súťaže zúčastníte a predložíte ponuku na požadovaný predmet obstarávania v súlade s výzvou .

S pozdravom

EYTOVÝ PODNIK
NÁMESTOVO s.r.o.
Bernolákova 390/ 14
029 01 Námestovo

Ptačin Jozef
konateľ



Príloha: - Výzva na predkladanie ponúk
I/Situácia návrhu trasy v štúdií

Výzva na predkladanie ponúk.

Zadávanie zákazky podľa § 9 odstavca 9, zákona č. 25/2006 o verejnom obstarávaní v platnom znení.

Druh zákazky: Poskytnutie služby- Polohopisné , výškopisné zameranie a kartografické spracovanie.

1 Identifikácia obstarávateľa:

Názov: Bytový podnik Námestovo ,s.r.o

IČO:36007439

Štatutárny zástupca: Ptačin Jozef -konateľ

Tel. 0905718658

S í d l o

Obec (mesto):Námestovo

PSČ: 029 01

Ulica : Bernolákova 390/14

Číslo: 390/14

IČO: 369007439

DIČ:2020427596

Kontaktná osoba: Ing .Natšin Vladimír osoba poverená VO

Telefón: 0904669059,

/Fax: 043/5504712

Mail:natsin@namestovo.sk

2. Zmluva na poskytnutie služby –Polohopisné , výškopisné zameranie a kartografické spracovanie:

Zmluva o dielo

3.Názov poskytovanej služby: „ Polohopisné a výškopisné zameranie územia rozvodov tepla sídliska Brehy “ Námestovo.

4. Opis poskytovanej služby: Predmetom poskytovanej služby je „Polohopisné , výškopisné zameranie a kartografické spracovanie“ územia plánovaného rozvodu tepla na sídlisku Brehy Námestovo. Dĺžka trás je cca 1 900 m v šírke pásu 10 m. Predmetom polohopisného a výškopisného zamerania bude zameranie jestvujúcich vstupov teplovodov do objektov, trasy jestvujúcich teplovodov, verejné rozvody elektriky, slaboprúdu ,kanalizácie , vodovodu a zameranie spevnených plôch v novo navrhovanej trase teplovodov. Vytýčenie podzemných vedení bude zabezpečovať na svoje náklady obstarávateľ v spolupráci s víťazom súťaže. Predpokladaná trasa je uvedená na prílohe .

5. Miesto uskutočnenia práce :Mesto Námestovo ,NUTS kód SK 031

6 Klasifikácia –spoločný slovník obstarávania CPV

Hlavný predmet obstarávania :

71222100-1 Služby na mapovanie mestských oblastí

7. Predpokladaná hodnota zákazky:

Bez DPH: 1 800 €

8. Rozdelenie predmetu obstarávania na časti:

NIE

9. Možnosť predloženia variantných riešení:

NIE

10. Trvanie zmluvy alebo lehota na ukončenie prác:

Do 15.5. 2015

11.Hlavné podmienky financovania a platobné podmienky alebo odkaz na dokumenty, v ktorých sa uvádzajú: Chyba! Nenašiel sa žiaden zdroj odkazov.

12. Podmienky účasti uchádzačov:

-predloženie cenovej ponuky

- doklad, oprávňujúci dodávať tovar, uskutočňovať prácu, alebo poskytovať službu t.j. originál resp. overenú kópiu výpisu z obchodného alebo živnostenského registra nie starší ako 3 mesiace k termínu predloženia ponuky, alebo overené a platné potvrdenie o zapísaní do zoznamu podnikateľov predloží len úspešný uchádzač s návrhom zmluvy o dielo.

14. **Poskytovanie súťažných podkladov** :Záujemcovia môžu podať súťažné návrhy na základe tejto zverejnenej výzvy. U vyzvaných uchádzačov táto výzva bude zaslaná elektronicky.

15. **Lehota na predkladanie ponúk:**

deň:30.1.2015 do 11.⁰⁰ hod

Adresa, na ktorú sa majú ponuky doručiť

- adresa obstarávateľa uvedená v bode 1

Ponuky sa predkladajú v slovenskom jazyku. Prípustný je český jazyk.

16. Otváranie obálok s ponukami:

Deň 30.1.2015 o 11.⁰⁰ hod

Na otváraní obálok s ponukami sa môže zúčastniť každý uchádzač, ktorý predložil ponuku v lehote na predkladanie ponúk. Uchádzač môže byť zastúpený osobou oprávnenou zúčastniť sa na otváraní obálok s ponukami za uchádzača. Uchádzač (fyzická osoba), štatutárny orgán alebo člen štatutárneho orgánu uchádzača (právnická osoba) sa preukáže na otváraní obálok s ponukami preukazom totožnosti a kópiou dokladu o oprávnení podnikateľ. Poverený zástupca uchádzača sa preukáže preukazom totožnosti a splnomocnením na zastupovanie.

Miesto otvárania obálok s ponukami

Názov: Bytový podnik Námestovo ,s.r.o

Obec (mesto):Námestovo

Ulica : Bernoláková 390/14

Číslo miestnosti: zasadačka

PSČ: 029 01

Číslo: 390/14

17. **Kritériá na vyhodnotenie ponúk:**

- cena

18. **Uplýnutie lehoty viazanosti ponúk:**

deň:27.2.2015

19. **Ďalšie informácie obstarávateľa:**

Obstarávateľ neobmedzuje počet uchádzačov. V prípade, že uchádzač na prvom poradí neuzavrie zmluvu v lehote do 16 dní po oznámení o úspešnosti, táto bude uzavretá v poradí s ďalším uchádzačom Obstarávateľ si vyhradzuje právo neprijíť ani jednu ponuku.

V Námestove 30.12.2014


Ing. Natšín Vladimír

Osoba zodpovedná za verejné obstarávanie
v obstarávateľskej organizácii

BYTOVÝ PODNIK
NÁMESTOVO s.r.o.
Bernoláková 390/14
029 01 Námestovo

Ptačin Jozef
konateľ



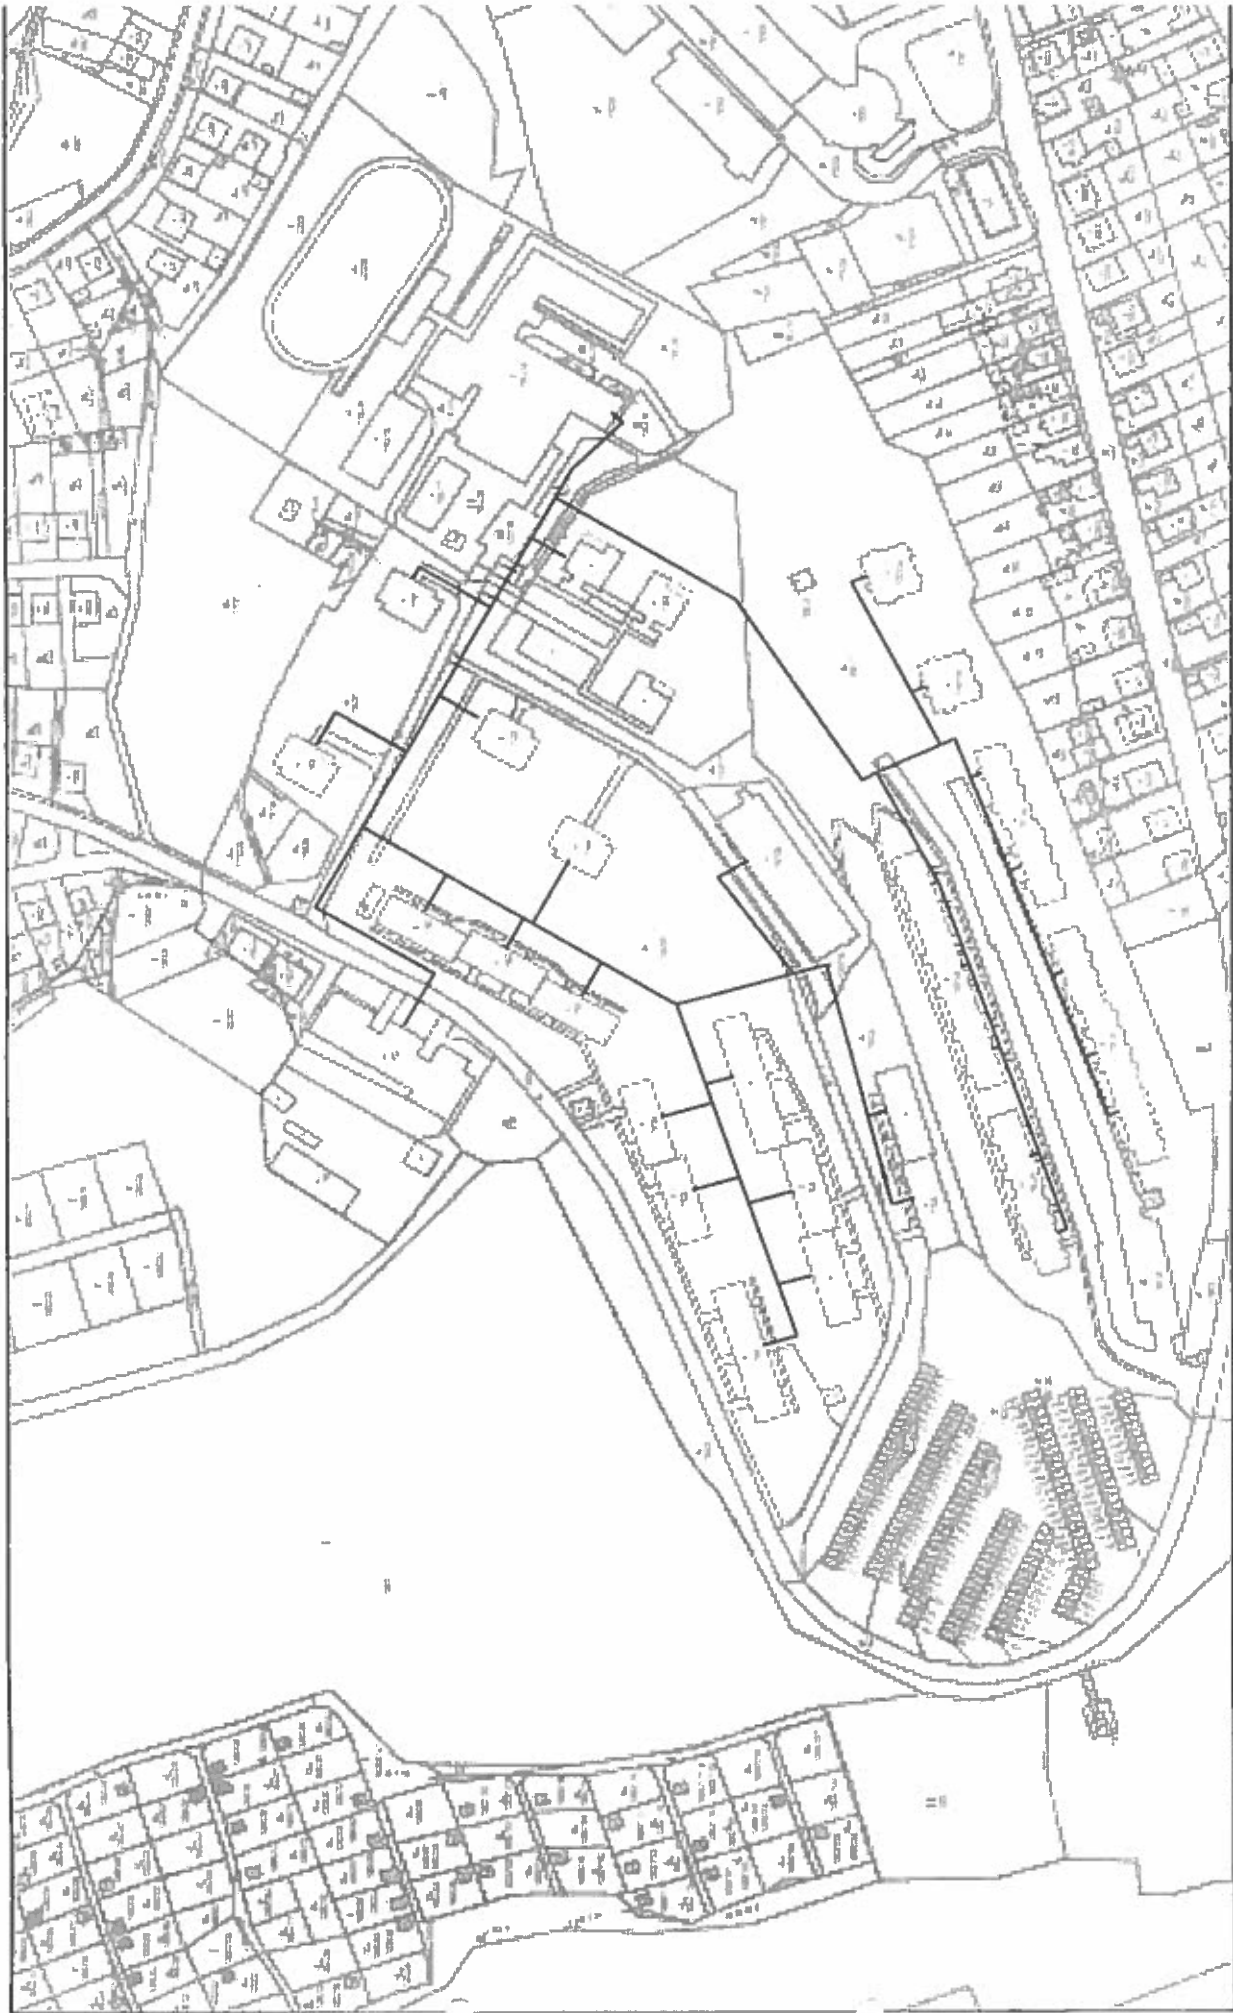

SITUÁCIA TRÁS PO MODERNIZÁЦИИ

M 1:2000

