



# MESTO NÁMESTOVO

Mestský úrad, Cyrila a Metoda 329/6  
029 01 NÁMESTOVO

## Výzva na predkladanie ponúk.

Zadávanie zákazky podľa § 9 odstavca 9, zákona č. 25/2006 o verejnom obstarávaní v platnom znení.

Druh zákazky: Uskutočnenie stavebných prác

### 1 Identifikácia obstarávateľa:

Názov: Mesto Námestovo, Mestský úrad Námestovo  
Kontaktná osoba: Ing .Natšín Vladimír osoba poverená VO  
S í d l o  
Obec (mesto):Námestovo  
Ulica : Cyrila a Metóda  
Telefón: 043/5504705 ,  
Mail:vystavba@namestovo.sk

IČO: 314 676

PSČ: 029 01  
Číslo: 329/6  
/Fax: 043/5504712

### 2. Zmluva na uskutočnenie práce: Zmluva o dielo

3.Názov práce (prác): „Spláškova kanalizácia ul. Komenského “ Námestovo.

4. Opis práce (prác): Predmetom realizácie zákazky je realizácia spláškovej kanalizácie z rúr polypropylénových korugovaných SN 8 DN 300 na ul. Komenského. Jedná sa o dĺžku 11 m od jestvujúcej kanalizačnej šachty pred bytový dom, hĺbka RŠ v ceste je 3 m, spád kanalizačného potrubia 2,5 %.Trasa je v miestnej komunikácii, prechádza cez asfaltový chodník a bude končiť v štrkovej spevnenej ploche okončená RŠ 1000 s dvoma zabudovanými odbočkami DN 300 s liatinovým poklopom DN 600 tr.D400 s poplastovými stupačkami. Potrubie bude uložené na lôžko z kameniva drobného ťaženého 0-4 mm a obsýpom potrubia pieskom 300 mm nad potrubie. V ceste a v chodníku bude ryha zasypaná štkopieskom po vrstvách 300 mm zhutňovaná. Výkop ryhy je v zemine tr. 4 s odvozom prebytočnej zeminy do 2 km. Povrchová úprava ryhy bude štrková. Trasa križuje plynové potrubie stredotlak DN 50,telefonné optické káble a NN kábel. Zhotoviteľ do ceny si započíta náklady na ich vytyčenie a ručný výkop v križovaní so sieťami aby nedošlo k poškodeniu.

5. Miesto uskutočnenia práce :Mesto Námestovo ,NUTS kód SK 031

### 6 Klasifikácia –spoločný slovník obstarávania CPV

Hlavný predmet obstarávania :

45231300-8 Stavebné práce na potrubných vedenia vody a kanalizácie

### 7. Rozsah predmetu obstarávania:

Je uvedený v bode 4. Opise práce.

Predpokladaný rozpočtovaný náklad bez DPH: 2 500 €

### 8. Rozdelenie predmetu obstarávania na časti:

NIE

### 9. Možnosť predloženia variantných riešení:

NIE

### 10. Trvanie zmluvy alebo lehota na ukončenie prác:

Do 23.5. 2014

11.Hlavné podmienky financovania a platobné podmienky alebo odkaz na dokumenty, v ktorých sa uvádzajú: Verejný obstarávateľ neposkytuje preddavky. Platba sa bude realizovať bezhotovostným stykom na základe vystavenej faktúry. Minimálna lehota splatnosti faktúr bude 30 dní odo dňa doručenia faktúry obstarávateľovi.

### 12. Podmienky účasti uchádzačov:



# MESTO NÁMESTOVO

Mestský úrad, Cyrila a Metoda 329/6  
029 01 NÁMESTOVO

-predloženie cenovej ponuky  
- doklad, oprávňujúci dodávať tovar, uskutočňovať prácu, alebo poskytovať službu  
t.j. originál resp. overenú kópiu výpisu z obchodného alebo živnostenského registra nie starší ako 3 mesiace k termínu predloženia ponuky, alebo overené a platné potvrdenie o zapísaní do zoznamu podnikateľov.

#### 14. Poskytovanie súťažných podkladov

Podklady na vypracovanie ponuky sú na internetovej stránke mesta Námestovo, u vyzvaných uchádzačov sú zaslané elektronicky elektronicky.

Úhrada za súťažné podklady:

NIE .

#### 15. Lehota na predkladanie ponúk:

deň: 12.5.2014 do 12.<sup>30</sup> hod

Adresa, na ktorú sa majú ponuky doručiť

- adresa obstarávateľa uvedená v bode 1

Ponuky sa predkladajú v slovenskom jazyku. Prípustný je český jazyk.

#### 16. Otváranie obálok s ponukami:

deň: 12.5.2014 o 13<sup>00</sup> hod

Na otváraní obálok s ponukami sa môže zúčastniť každý uchádzač, ktorý predložil ponuku v lehote na predkladanie ponúk. Uchádzač môže byť zastúpený osobou oprávnenou zúčastniť sa na otváraní obálok s ponukami za uchádzača. Uchádzač (fyzická osoba), štatutárny orgán alebo člen štatutárneho orgánu uchádzača (právnická osoba) sa preukáže na otváraní obálok s ponukami preukazom totožnosti a kópiou dokladu o oprávnení podnikateľ. Poverený zástupca uchádzača sa preukáže preukazom totožnosti a splnomocnením na zastupovanie.

Miesto otvárania obálok s ponukami

Názov: Mestský úrad

Obec : Námestovo

Ulica: Cyrila a Metoda

Poschodie: 1

PSČ: 029 01

Číslo: 329/6

Číslo miestnosti: zasadačka

#### 17. Kritériá na vyhodnotenie ponúk:

- cena

#### 18. Uplynutie lehoty viazanosti ponúk:

deň: 16.5.2014

#### 19. Ďalšie informácie obstarávateľa:

Obstarávateľ neobmedzuje počet uchádzačov.

V Námestove 2.5.2014

Ing. Natšín Vladimír



MESTO NÁMESTOVO  
MsÚ, Cyrila a Metoda 329/6  
029 01 Námestovo  
IČO: 314 676 DIČ: 2020571707  
tel. 043/ 55 047 11

Osoba zodpovedná za verejné obstarávanie  
v obstarávateľskej organizácii

Ing. Kadera Ján  
primátor mesta


Kataster 839345: Námestovo

Len pre vnútornú potrebu. Nepoužiteľné pre právne účely.

COPYRIGHT: Program WinCITY kataster® T O P S E T, súbor geodetických informácií KN - informačný systém katastra nehnuteľností - úrad geodézie, kartografie a katastra slovenskej republiky 868/4

Dátum 2.5. 2014

Mierka 1:500

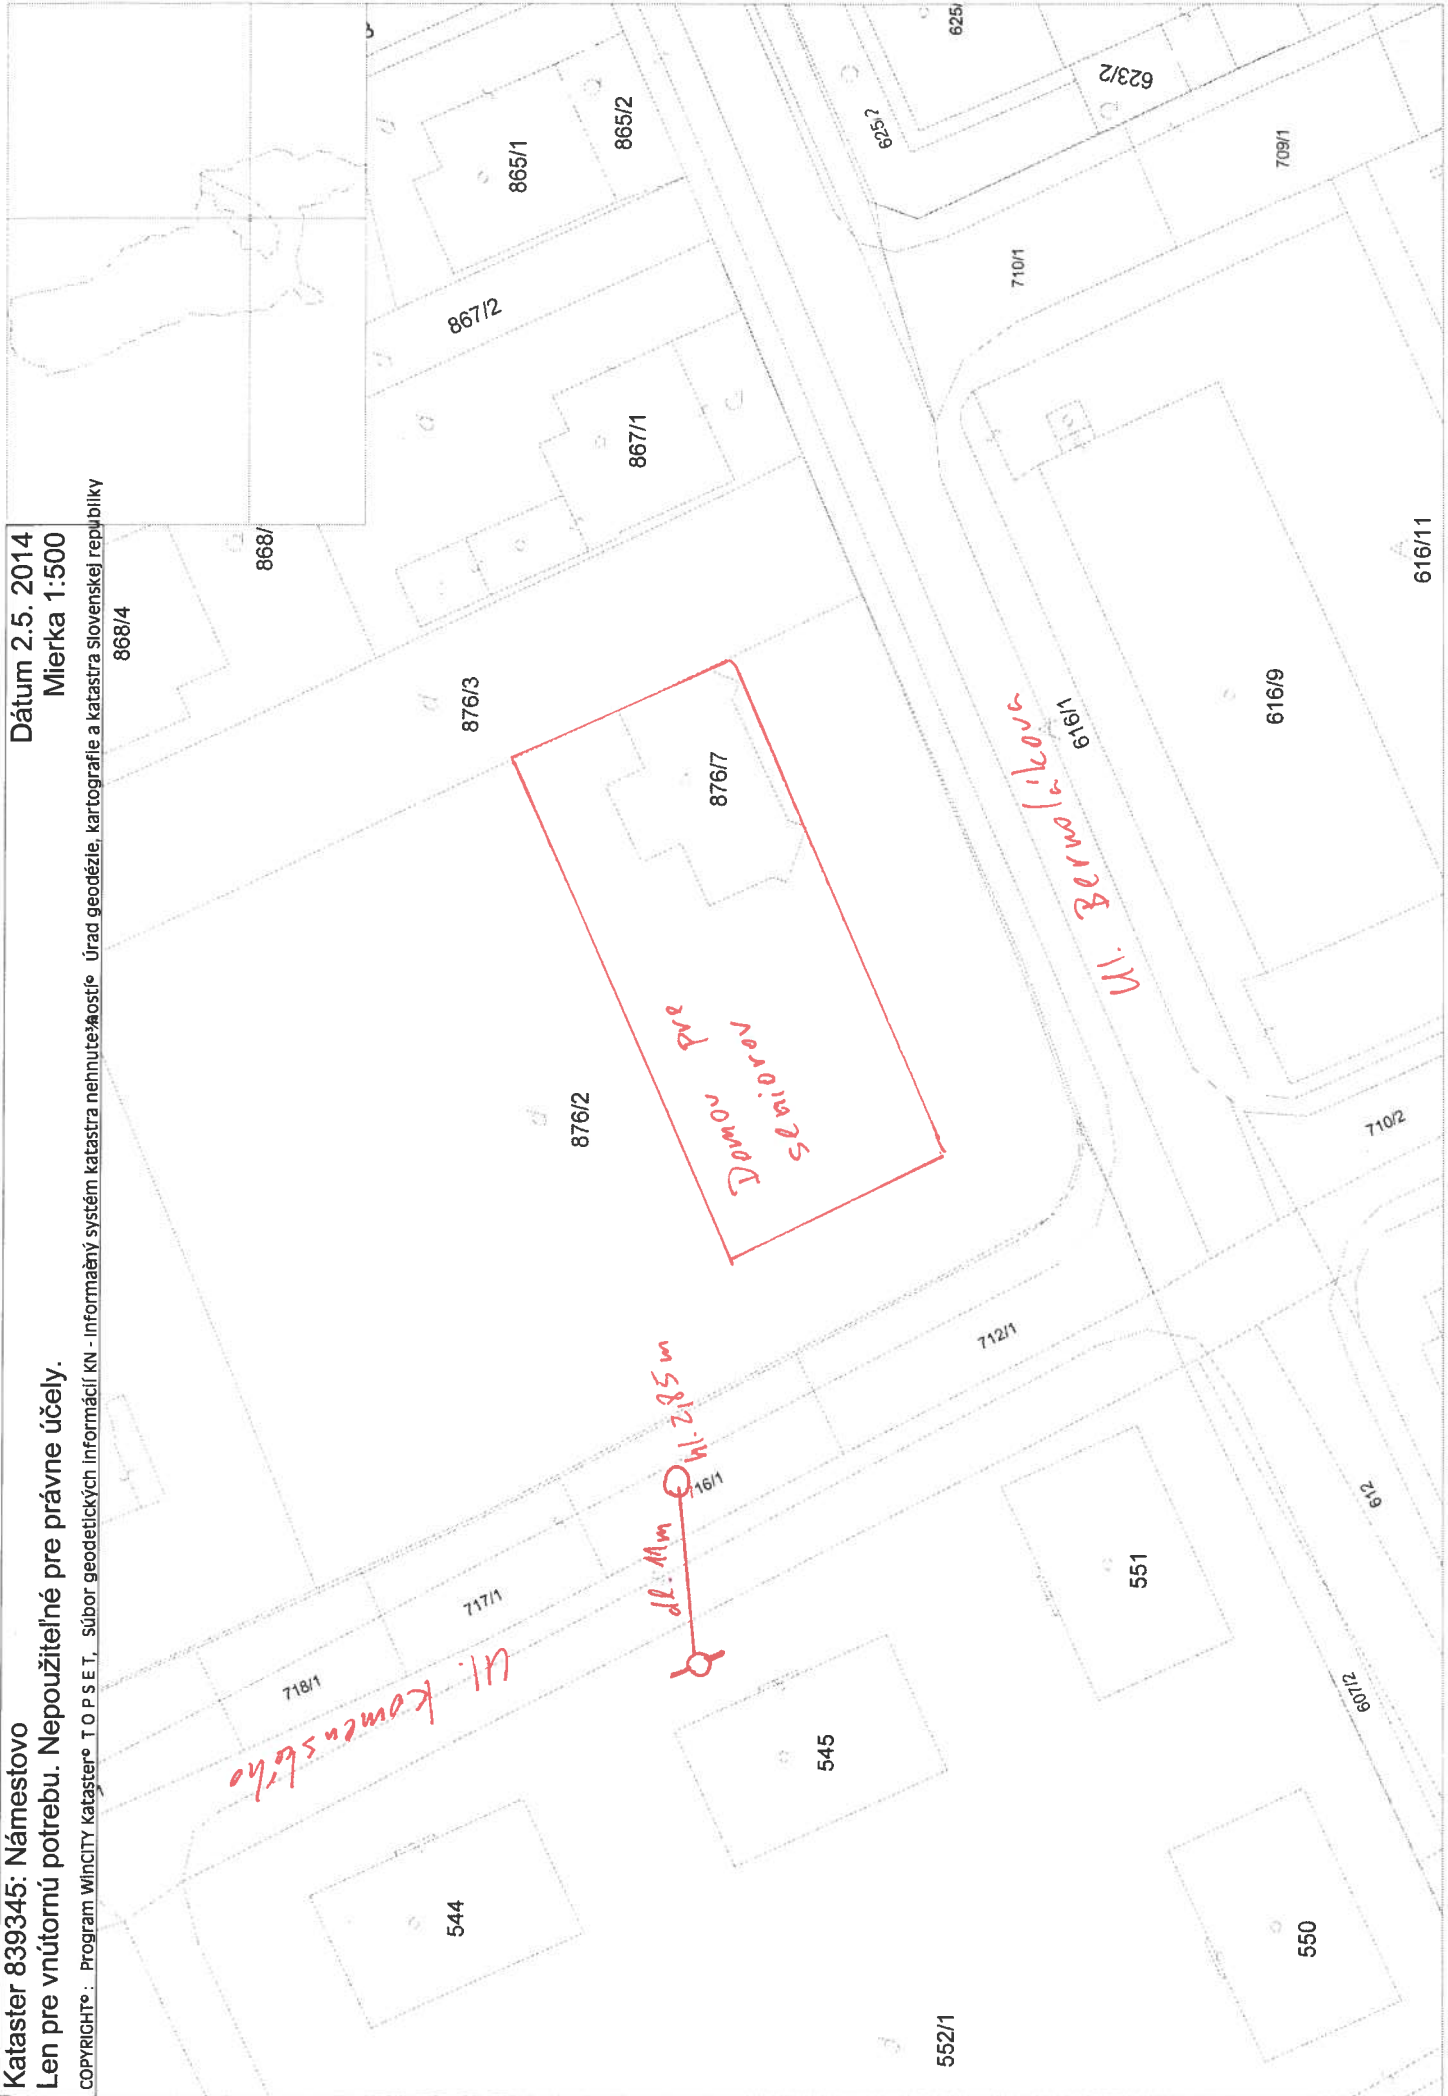



NO 966BL

ell. 11m

hl. 2,85 m