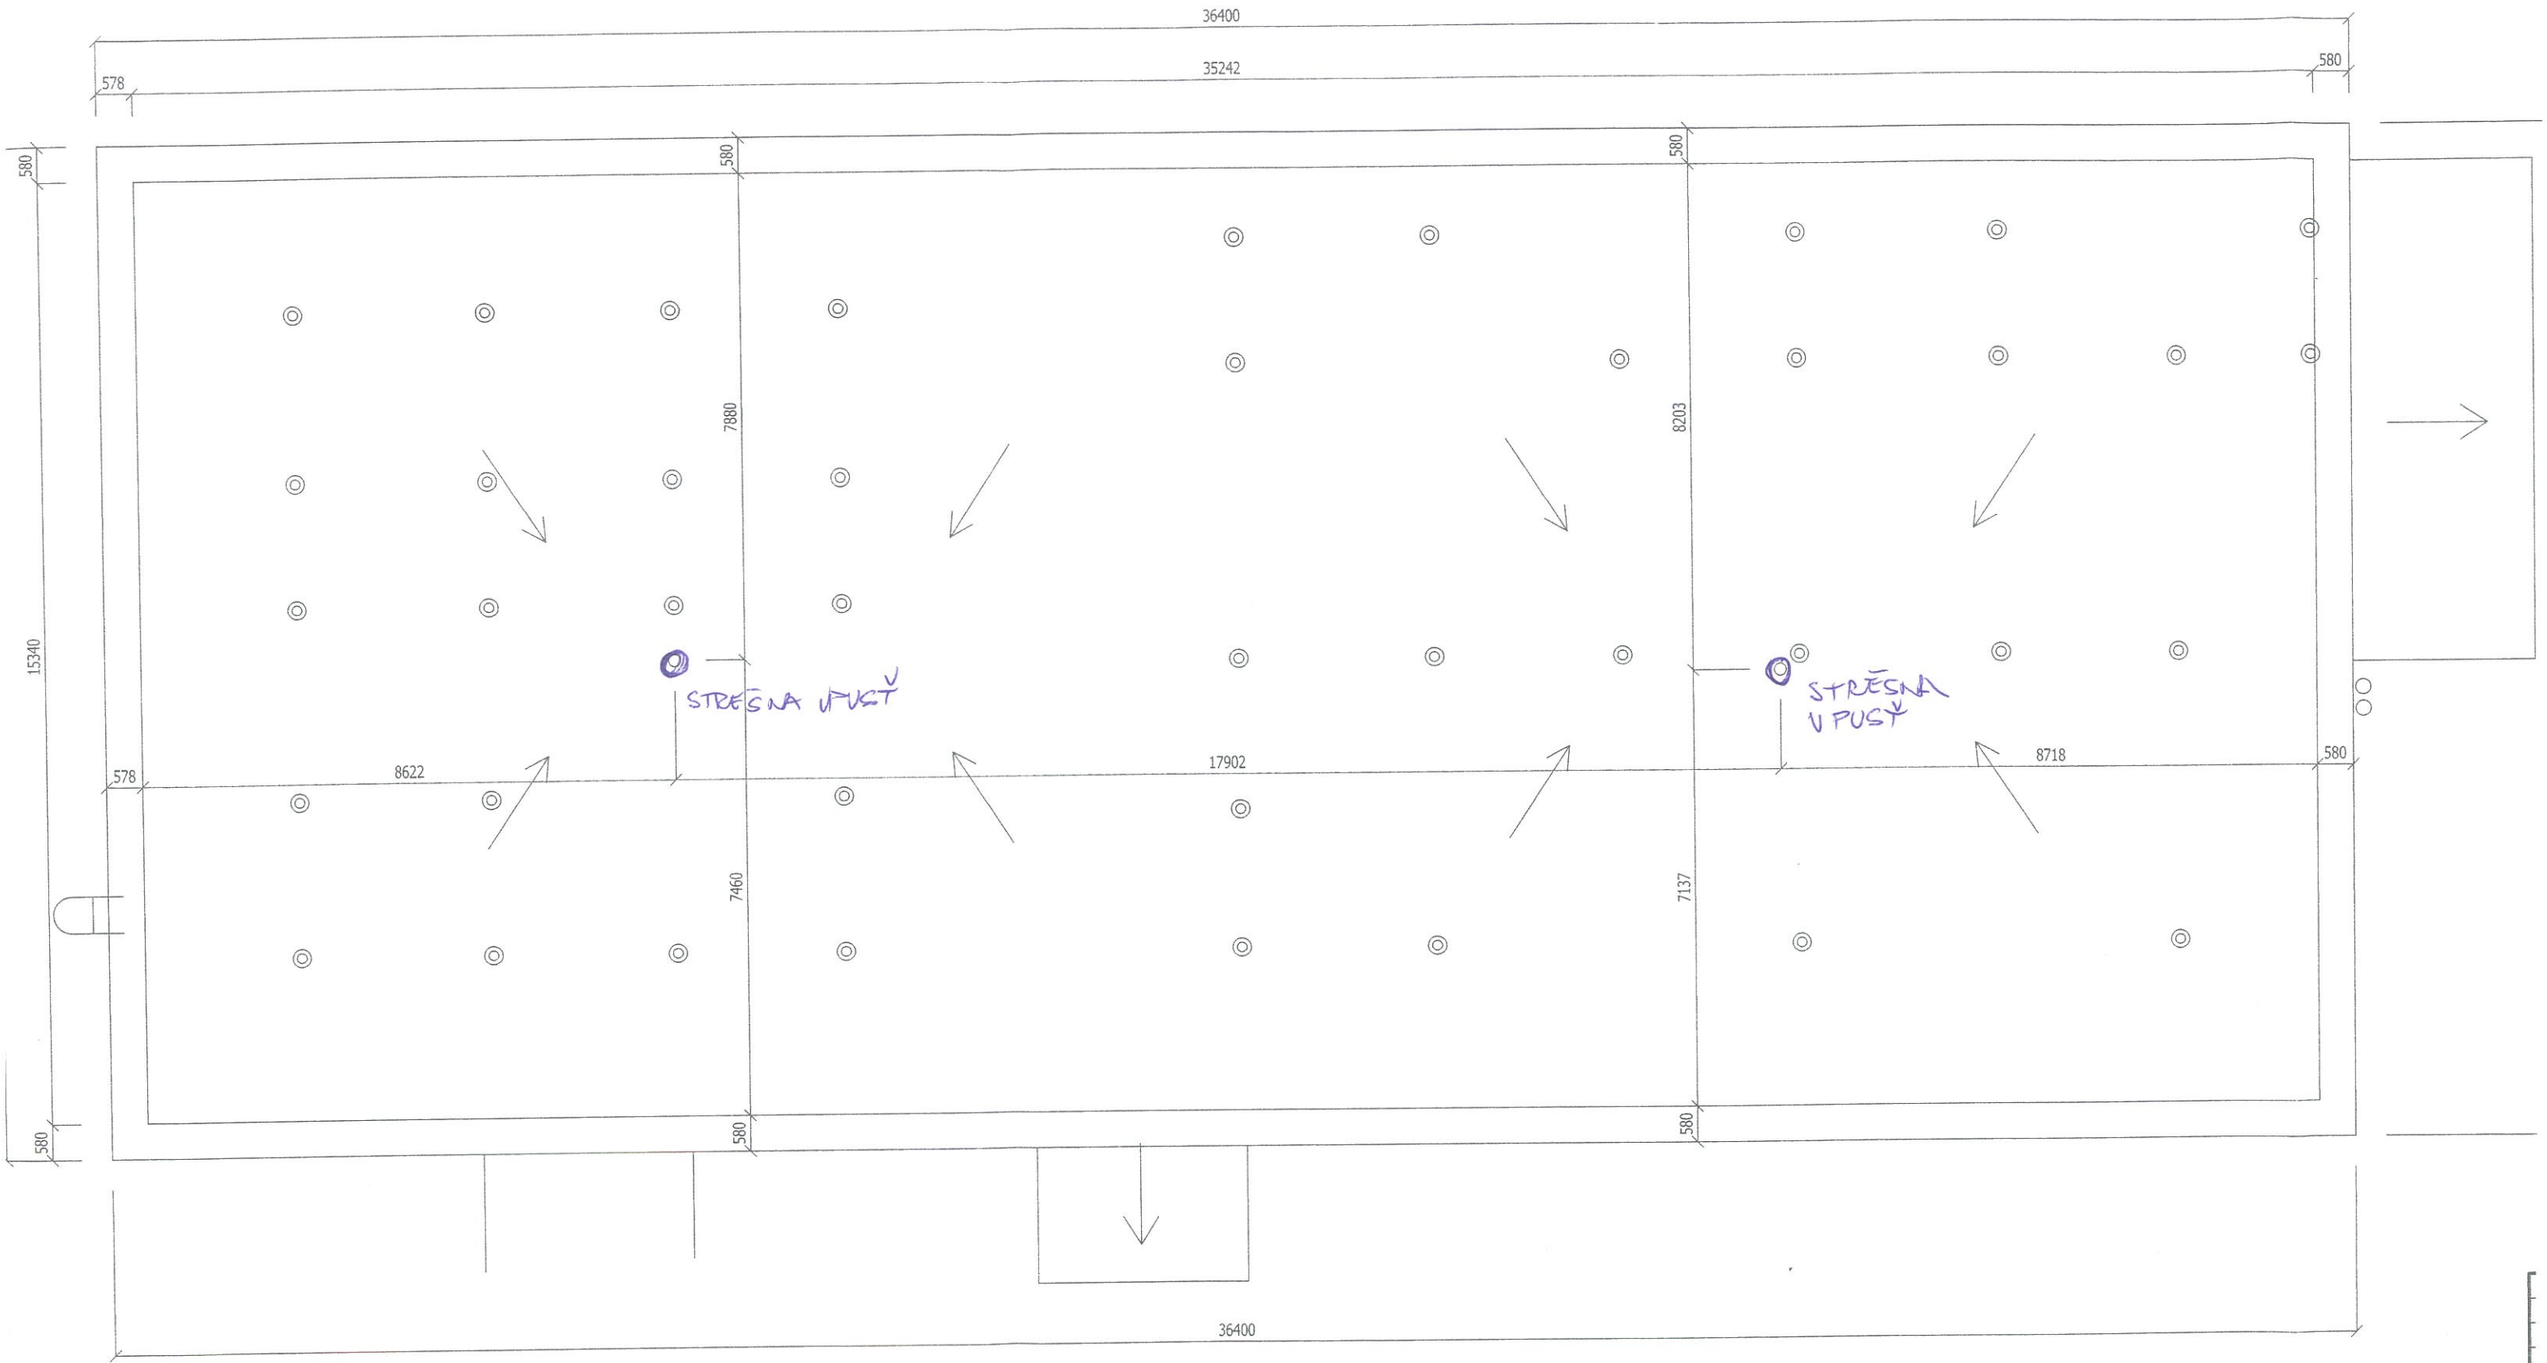
36400
578
35242
580
580
580
580
15340
7880
8203
STREŠNA VPUST
STREŠNA VPUST
578
8622
17902
8718
580
7460
7137
580
580
580
36400

+8,95

541 m²