



MESTO NÁMESTOVO

Mestský úrad, Cyrila a Metoda 329/6
029 01 NÁMESTOVO

Zverejnené na internetovej

stránke pre všetkých záujemcov

/ 2013

Ing. Natšín Vladimír

V Námestove 28.11.2013

Značka

Vybavuje

Miesto, dátum

Vec: Výzva na predloženie ponuky - zaslanie

V prílohe Vám zasielame výzvu na predloženie ponuky na uskutočnenie stavebných prác : Domov pre seniorov –požiarny vodovod“ v Námestove ,zadávanie zákazky podľa §9 odst.9 zákona č. 25/2006 Z.z verejného obstarávania) v platnom znení , v ktorej sú podľa zákona č. 25/2006 Z. z. o verejnom obstarávaní o organizácii činnosti vlády a organizácii ústrednej štátnej správy v znení neskorších predpisov stanovené lehoty a podmienky verejného obstarávania.

Veríme, že sa uvedenej súťaže zúčastníte a predložíte ponuku na požadovaný predmet obstarávania v súlade s výzvou a súťažnými podkladmi.

S pozdravom

Ing. Kadera Ján
primátor mesta

Príloha: -Výzva na predkladanie ponúk
Situčný výkres
Výkaz výmer

MESTO NÁMESTOVO
MsÚ, Cyrila a Metoda 329/6
029 01 Námestovo ③
ICO: 314 676 DIČ:2020571707
tel.: 043/ 550 711

Výzva na predkladanie ponúk.

Zadávanie zákazky podľa § 9 odstavca 9, zákona č. 25/2006 o verejnom obstarávaní v platnom znení.

Druh zákazky: Uskutočnenie stavebných prác

1 Identifikácia obstarávateľa:

Názov: Mesto Námestovo, Mestský úrad Námestovo

Kontaktná osoba: Ing .Natšin Vladimír osoba poverená VO

S í d l o

Obec (mesto):Námestovo

Ulica : Cyrila a Metóda

Telefón: 043/5504705 ,

Mail:vystavba@namestovo.sk

IČO: 314 676

PSČ: 029 01

Číslo: 329/6

/Fax: 043/5504712

2. Zmluva na uskutočnenie práce: **Zmluva o dielo**

3.Názov práce (prác): „Domov pre seniorov –požiarny vodovod“ v **Námestove**

4. **Opis práce (prác):** Predmetom realizácie zákazky je realizácia požiarneho vodovodu a to krátkou odbočkou z existujúceho vodovodu LT DN 100 na Bernolákovej ulici. Materiál vetvy je navrhnutý z polyetylénu HDPE DN 110x6,6 s celkovou dĺžkou vetvy 5 m. Napojenie na existujúci vodovod LT DN 100 je navrhnuté výrezom do potrubia a osadením potrebných tvaroviek. Trasa bude ukončená nadzemným hydrantom DN 100 s protipožiarnou funkciou. Hydrant je situovaný v zelenej ploche vo vzdialenosti 9 m od objektu. Pred započatím výkopových prác je nutné vytýčiť jestvujúce inžinierske siete

5. **Miesto uskutočnenia práce :Mesto Námestovo ,NUTS kód SK 031**

6 Klasifikácia –spoločný slovník obstarávania CPV

Hlavný predmet obstarávania :

45231300-8 Stavebné práce na vodovodoch

7. **Rozsah predmetu obstarávania:**

Dielo sa bude realizovať v rozsahu podľa projektu výkazu výmer vypracovaného projektantom stavby

Predpokladaný rozpočtovaný náklad bez DPH: 3 478,95 €

8. **Rozdelenie predmetu obstarávania na časti:**

NIE

9. **Možnosť predloženia variantných riešení:**

NIE

10. **Trvanie zmluvy alebo lehota na ukončenie prác:**

Do 15.4. 2014

11.Hlavné podmienky financovania a platobné podmienky alebo odkaz na dokumenty,

v ktorých sa uvádzajú: Verejný obstarávateľ neposkytuje preddavky. Platba sa bude realizovať bezhotovostným stykom na základe vystavenej faktúry. Minimálna lehota splatnosti faktúr bude 30 dní odo dňa doručenia faktúry obstarávateľovi.

12. **Podmienky účasti uchádzačov:**

-predloženie cenovej ponuky

- doklad, oprávňujúci dodávať tovar, uskutočňovať prácu, alebo poskytovať službu

t.j. originál resp. overenú kópiu výpisu z obchodného alebo živnostenského registra nie starší ako 3 mesiace k termínu predloženia ponuky, alebo overené a platné potvrdenie o zapísaní do zoznamu podnikateľov.

14. Poskytovanie súťažných podkladov

Podklady k vypracovaniu ponuky si uchádzač môže písomne vyžiadať osobne, poštou ,elektronicky na mailovej adrese uvedenej v bode na adrese uvedenej v bode 1

Do 12.12.2013

v pracovnom čase od: 8⁰⁰ hod. do: 14⁰⁰ hod

Spôsob prevzatia súťažných podkladov:

- osobne, poštou ,elektronickyl .U vyzvaných uchádzačov sú podklady zaslané s touto výzvou doporučeným listom.

Úhrada za súťažné podklady:

NIE .

15. Lehota na predkladanie ponúk:

deň:13.12.2013 do 12.³⁰ hod

Adresa, na ktorú sa majú ponuky doručiť'

- adresa obstarávateľ'a uvedená v bode 1

Ponuky sa predkladajú v slovenskom jazyku. Prípustný je český jazyk.

16. Otváranie obálok s ponukami:

deň: 13.12.2013 o 13⁰⁰ hod

Na otváraní obálok s ponukami sa môže zúčastniť každý uchádzač, ktorý predložil ponuku v lehote na predkladanie ponúk. Uchádzač môže byť zastúpený osobou oprávnenou zúčastniť sa na otváraní obálok s ponukami za uchádzača. Uchádzač (fyzická osoba), štatutárny orgán alebo člen štatutárneho orgánu uchádzača (právnická osoba) sa preukáže na otváraní obálok s ponukami preukazom totožnosti a kópiou dokladu o oprávnení podnikateľ. Poverený zástupca uchádzača sa preukáže preukazom totožnosti a splnomocnením na zastupovanie.

Miesto otvárania obálok s ponukami

Názov: Mestský úrad

Obec :.Námestovo

Ulica: Cyrila a Metóda

Poschodie: 1

PSČ: 029 01

Číslo: 329/6

Číslo miestnosti: zasadačka

17. Kritériá na vyhodnotenie ponúk:

- cena


18. Uplynutie lehoty viazanosti ponúk:

deň:18.12.2013

19. Ďalšie informácie obstarávateľ'a:

Obstarávateľ neobmedzuje počet uchádzačov.

V Námestove 28.11.2013

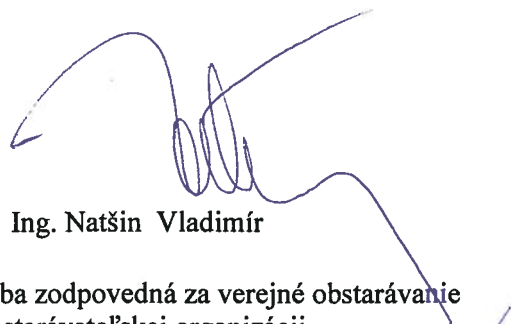

Ing. Natšín Vladimír

Osoba zodpovedná za verejné obstarávanie
v obstarávateľ'skej organizácii

Ing. Kadera Ján
primátor mesta



ZADANIE S VÝKAZOM VÝMER

Stavba: Domov pre seniorov Námestovo

Objekt: SO 07 Požiarny vodovod

Objednávateľ:

Zhotoviteľ:

Miesto:

Spracoval:

Dátum: 10. 8. 2013

Č.	Kód položky	Popis	MJ	Množstvo celkom	Jednotková cena zadania	Celková cena zadania
----	-------------	-------	----	-----------------	-------------------------	----------------------

HSV Práce a dodávky HSV

1 Zemné práce

1	113107144	Odstránenie krytu asfaltového v ploche do 200 m2, hr.nad 150 do 200 mm, -0,45000t	m2	3,750		
2	113307123	Odstránenie podkladu v ploche do 200 m2 z kameniva hrubého drveného, hr.200 do 300 mm, -0,40000t	m2	3,750		
3	132201201	Výkop ryhy šírky 600-2000mm hom.3 do 100m3	m3	6,400		
4	132211121	Hĺbenie rýh šírky nad 600 do 1300 mm v horninách tr. 3 súdržných - ručným náradím	m3	0,500		
5	151101101	Paženie a rozopretie stien rýh pre podzemné vedenie, príložné do 2 m	m2	8,250		
6	151101111	Odstránenie paženia rýh pre podzemné vedenie, príložné hĺbky do 2 m	m2	8,250		
7	162501102	Vodorovné premiestnenie výkopku po spevnenej ceste z horniny tr.1-4 v množstve do 100 m3 na vzdialenosť do 3000 m	m3	2,550		
8	167101101	Nakladanie neufahnutého výkopku z hornín tr.1-4 do 100 m3	m3	2,550		
9	171201201	Uloženie sypaniny na skládky do 100 m3	m3	2,550		
10	171209002	Poplatok za skladovanie - zemina a kamenivo - vybrané hmoty	t	3,188		
11	174101001	Zásyp sypaninou so zhutnením jám, šachiet, rýh, zárezov alebo okolo objektov do 100 m3	m3	4,650		
12	175101201	Obsyp objektov sypaninou z vhodných hornín 1 až 4 bez prehodenia sypaniny	m3	1,500		
13	5833117000	Kamenivo ťažené drobné 0-4 n	t	2,550		

4 Vodorovné konštrukcie

14	451572111	Lôžko pod potrubie, stoky a drobné objekty, v otvorenom výkope z kameniva drobného ťaženého 0-4 mm	m3	0,750		
15	452111131	Osadenie bet.dielca, podvalu pod potrubie v otvorenom výkope, prierez. plochy 50000-75000 mm2	ks	3,000		
16	5929000450	Betónový blok 300x300x300	ks	3,000		

5 Komunikácie

17	564751114	Podklad alebo kryt z kameniva hrubého drveného vef. 32-63 mm s rozprestretím a zhutn.hr.180 mm	m2	3,750		
18	564841111	Podklad zo štrkodrviny s rozprestrením a zhutnením, hr.po zhutnení 120 mm	m2	3,750		
19	565181011	Podklad z kameniva obaleného asfaltom s rozprestrením a zhutnením tr.l., po zhutnení hr.150 mm	m2	3,750		
20	577141112	Betón asfaltový po zhutnení l.tr. strednozrnný AC 11 (ABS) alebo hrubozrnný (ABH) hr.50mm	m2	3,750		

8 Rúrové vedenie

ZADANIE S VÝKAZOM VÝMER

Stavba: Domov pre seniorov Námestovo

Objekt: SO 07 Požiarň vodovod

Objednávateľ:

Zhotoviteľ:

Miesto:

Spracoval:

Dátum: 10. 8. 2013

Č.	Kód položky	Popis	MJ	Množstvo celkom	Jednotková cena zadania	Celková cena zadania
21	857262121	Montáž liatin. tvarovky jednoosovej na potrubí z rúr prírubových DN 100	ks	4,000		
22	5524507400	DN 100 Liatinové koleno prírubové pätkové "N"	ks	1,000		
23	5524505300	DN 100/ 500 Liatinová prírubová tvarovka "FF" (TP)	ks	1,000		
24	4229000200	Prechodová príruha s istením proti posunu LT DN 100	ks	1,000		
25	5524503400	DN 100 Liatinová prírubová tvarovka "E"	ks	1,000		
26	857264121	Montáž liatin. tvarovky odbočnej na potrubí z rúr prírubových DN 100	ks	1,000		
27	5524508300	DN 100/ 100 Liatinová prírubová tvarovka s odbočkou "T"	ks	1,000		
28	871251121	Montáž potrubia z tlakových rúrok polyetylénových vonkajšieho priemeru 110 mm	m	5,000		
29	2860017900	HDPE rúra PE100 rúra 110x6,6/100m PN10 (SDR17)-pre tlakový rozvod pitnej vody PIPELIFE	m	5,465		
30	891261111	Montáž posúvača s osadením zemnej súpravy (bez poklopov) DN 100	ks	1,000		
31	4222520015	Uzáver vodárenský DN 100 HAWLE	ks	1,000		
32	4229124000	Zemná súprava posúvačová Y 1020 D 100 mm	ks	1,000		
33	891267211	Montáž vodovodnej armatúry na potrubí, hydrant nadzemný DN 100	ks	1,000		
34	4227365018	Hydrant nadzemný DN 100 HAWLE	ks	1,000		
35	892271111	Ostatné práce na rúrovom vedení, tlakové skúšky vodovodného potrubia DN 100 alebo 125	m	5,000		
36	899401112	Osadenie poklopu liatinového posúvačového	ks	1,000		
37	4229135200	Poklop Y 4504 - posúvačový	ks	1,000		
38	899721111	Vyhľadávaci vodič na potrubí PVC DN do 150 mm	m	5,000		

9 Ostatné konštrukcie a práce-búranie

39	919735114	Rezanie existujúceho asfaltového krytu alebo podkladu hĺbky nad 150 do 200 mm	m	7,500		
40	979084216	Vodorovná doprava vybúraných hmôt po suchu bez naloženia, ale so zložením na vzdialenosť do 5 km	t	3,188		
41	979087213	Nakladanie na dopravné prostriedky pre vodorovnú dopravu vybúraných hmôt	t	3,188		

99 Presun hmôt HSV

42	998276101	Presun hmôt pre rúrové vedenie hĺbené z rúr z plast., hmôt alebo sklolamin. v otvorenom výkope	t	8,789		
----	-----------	--	---	-------	--	--

M Práce a dodávky M

23-M Montáže potrubia

43	230204193	Montáž nákrúžku EFL integrovaného lemového PE 100 SDR 11 D 110	ks	2,000		
44	2861673300	lemový nákrúžok integr s prírubou EFL PE 100 SDR 11 DN 110 FRIALEN-GLYNWED	ks	2,000		

46-M Zemné práce pri extr.mont.prácach

ZADANIE S VÝKAZOM VÝMER

Stavba: Domov pre seniorov Námestovo

Objekt: SO 07 Požiarny vodovod

Objednávateľ:

Zhotoviteľ:

Miesto:

Spracoval:

Dátum: 10. 8. 2013

Č.	Kód položky	Popis	MJ	Množstvo celkom	Jednotková cena zadania	Celková cena zadania
45	460490012	Rozvinutie a uloženie výstražnej fólie z PVC do ryhy, šírka 33 cm	m	5,000		
46	2830010600	Výstražná fólia BIELA - VODOVOD, 1 kotúč=500m CAMPRI	m	5,000		

VRN

Vedľajšie rozpočtové náklady

VRN03

Geodetické práce

47	000300013	Geodetické práce - vykonávané pred výstavbou určenie priebehu nadzemného alebo podzemného existujúceho aj plánovaného vedenia	EUR	0,005		
----	-----------	---	-----	-------	--	--

Celkom

Situácia stavby 1:250



PRI UKLADANÍ POTRUBIA DO ZEME DODRŽAŤ ODSTUPOVÉ VZDIALENOSTI od BUDOV A OSTATNÝCH ZEMNÝCH VEDENÍ V ZMYSLE NORMY STN 73 6005.
 PRED ZAPOČATÍM VÝKOPOVÝCH PRÁČ INVESTOR ZABEZPEČÍ PRESNÉ VYTÝČENIE TRÁS VŠETKÝCH INŽINIERSKÝCH SIETÍ V PREDMETNOM PRIESTORE STAVBY A JEHO OKOLÍ.
 KRÍŽOVANIE A OCHRANU SIETÍ JE NUTNÉ ZREALIZOVAŤ V ZMYSLE PLATNÝCH PREDPISOV.
 VÝKOPOVÉ PRÁČE V MIESTACH KRÍŽOVANIA VYKONÁVAŤ RUČNE!

LEGENDA:


	HRANICE PARCEL PODLA KN
	EXIST. VEREJNÁ KANALIZÁCIA
	EXIST. VODOVOD
	EXIST. ST PLYNOVOD
	EXIST. PODZEMNÝ NN EL. KÁBEL
	EXIST. NADZEMNÝ NN EL. KÁBEL
	EXIST. PODZEMNÝ SLABOPRÚD. KÁBEL
	NAVRH. KANALIZÁCIA SO 03
	NAVRH. VODOVOD SO 02
	EXIST. OBJEKTY

LEGENDA VODOVODU:

	CELKOVÁ DLŽKA NAVRH. VODOVODU JE 5m -rúry tlakové HDPE (typ PE100) PN10- DN/OD 110x6,6
	Navrh. podzemný požiarny hydrant DN100

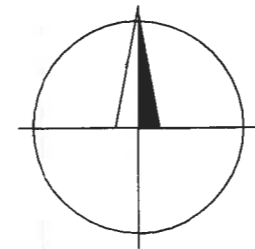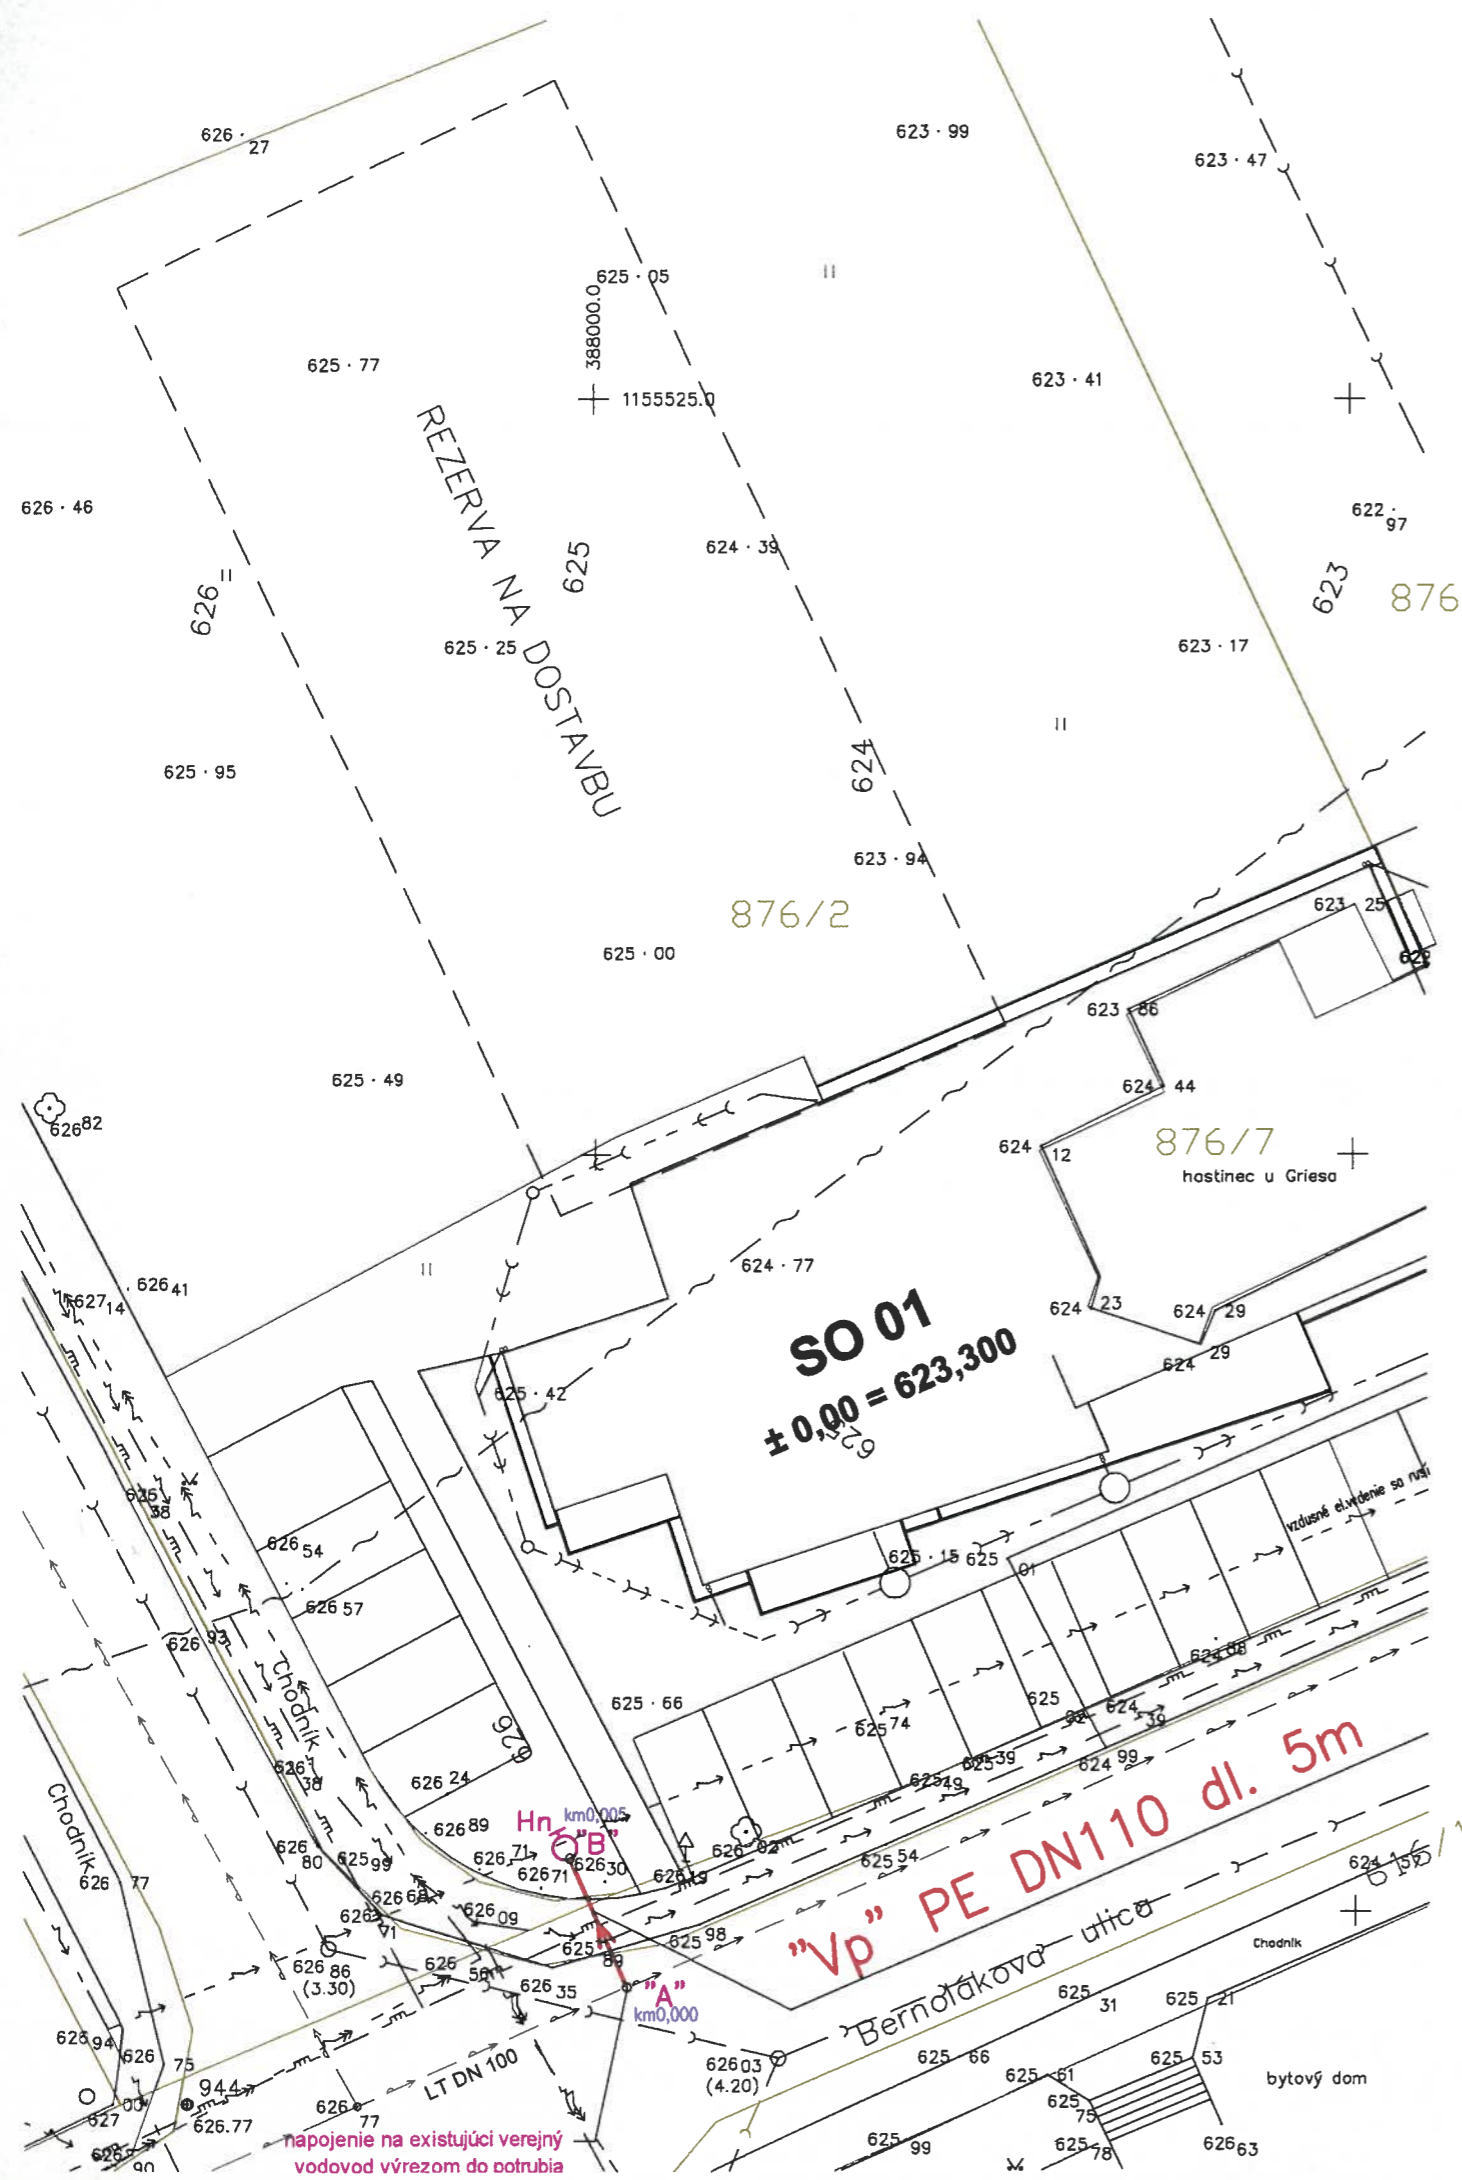

Zodpovedný projektant :	ING. SALAI	Ing. Peter SALAI Matúškova 1641/16 Dolný Kubín 0911/612261 peter.salai@gmail.com		
Vypracoval :	ING. SALAI			
Kreslil :	ING. SALAI			
Investor:	Mesto Námestovo, Cyrila a Metoda 329/6, Námestovo			
Miesto stavby:	k.ú. Námestovo			
Názov stavby :	Domov pre seniorov Námestovo		Stupeň PD	PpSP
			Dátum	08/2013
			Formát A4	2xA4
			Číslo zák.	223/2013
Staveb. objekt:	SO 07: Požiarny vodovod		Mierka	1:250
Obsah výkresu:	Situácia stavby		Č.výkresu	1

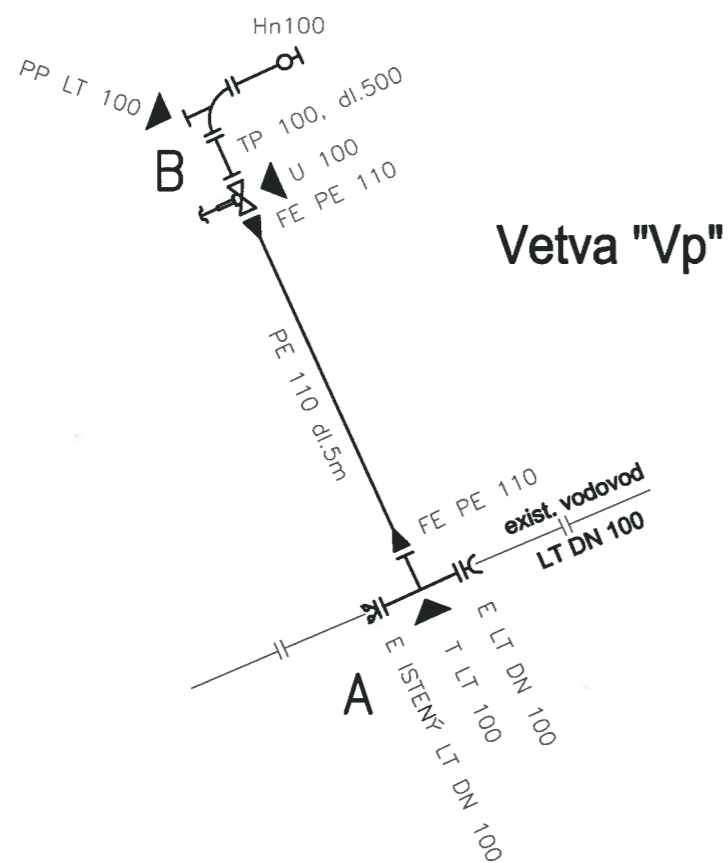

VÝPIS POTRUBIA TVAROVIEK A ARMATÚR

	HDPE RÚRY TLAKOVÉ PN10 PE100 DN/OD 110x6,6	T-KUS LT DN 100	E-KUS LT DN 100	E-KUS ISTEŇ LT DN 100	ELEKTROSPUJKA DN 110 HDPE	LEMOVÝ NÁKRUŽOK S VOLNOU PRÍRUBOU DN 110 HDPE	UZÁVER VODÁRENSKÝ DN 100	NADZEMNÝ HYDRANT DN 100 S PRISLUŠENSTVOM	ZEMNÁ SÚPRAVA TELESKOPICKÁ DN 100 v=1,2-1,8m	POKLON UZÁVEROVÝ	PRÍRUBOVÉ KOLENO S PATKOU LT DN 100	RÚRA PRÍRUBOVÁ LT TP DN 100, dl.500mm	BETÓNOVÝ BLOK C10/12 300x300x300mm
m	ks					ks					ks		
5	1	1	1	2	2	1	1	1	1	1	1	1	3



Zodpovedný projektant :	ING. SALAI	Ing. Peter SALAI Manuskova 1641/16 Dolný Kubín 0911/612261 peter.salai@gmail.com	
Vypracoval :	ING. SALAI		
Kreslil :	ING. SALAI		
Investor:	Mesto Námestovo, Cyrila a Metoda 329/6, Námestovo		
Miesto stavby:	k.ú. Námestovo		
Názov stavby :	Domov pre seniorov Námestovo	Stupeň PD	PpSP
		Dátum	08/2013
		Formát A4	2xA4
		Číslo zák.	223/2013
Staveb. objekt:	SO 07: Požiarň vodovod	Mierka	-
Obsah výkresu:	Kladačský plán	Č.výkresu	3