



MESTO NÁMESTOVO

Mestský úrad, Cyrila a Metoda 329/6
029 01 NÁMESTOVO

Zverejnené na internetovej
stránke pre všetkých záujemcov

1207 / 2013

Ing. Natšín Vladimír

V Námestove 28.11.2013

Značka

Vybavuje

Miesto, dátum

Vec: Výzva na predloženie ponuky - zaslanie

V prílohe Vám zasielame výzvu na predloženie ponuky na uskutočnenie stavebných prác : Domov pre seniorov Námestovo –sadrokartónový kazetový podhl'ad bielej farby“ ,zadávanie zákazky podľa §9 odst.9 zákona č. 25/2006 Z.z verejného obstarávania) v platnom znení , v ktorej sú podľa zákona č. 25/2006 Z. z. o verejnom obstarávaní o organizácii činnosti vlády a organizácii ústrednej štátnej správy v znení neskorších predpisov stanovené lehoty a podmienky verejného obstarávania.

Veríme, že sa uvedenej súťaže zúčastníte a predložíte ponuku na požadovaný predmet obstarávania v súlade s výzvou a súťažnými podkladmi.

S pozdravom

Ing. Kadera Ján
primátor mesta

Príloha: -Výzva na predkladanie ponúk
Výkres podlažia



MESTO NÁMESTOVO
MsÚ, Cyrila a Metoda 329/6
029 01 Námestovo ③
IČO: 314 676 DIČ:2020571707
tel. 043/ 55 047 11

Výzva na predkladanie ponúk.

Zadávanie zákazky podľa § 9 odstavca 9, zákona č. 25/2006 o verejnom obstarávaní v platnom znení.

Druh zákazky: Uskutočnenie stavebných prác

1 Identifikácia obstarávateľa:

Názov: Mesto Námestovo, Mestský úrad Námestovo

IČO: 314 676

Kontaktná osoba: Ing .Natšín Vladimír osoba poverená VO

S í d l o

Obec (mesto):Námestovo

PSČ: 029 01

Ulica : Cyrila a Metóda

Číslo: 329/6

Telefón: 043/5504705 ,

/Fax: 043/5504712

Mail:vystavba@namestovo.sk

2. Zmluva na uskutočnenie práce: Zmluva o dielo

3.Názov práce (prác): „Domov pre seniorov Námestovo –sadrokartónový kazetový podhl'ad bielej farby“

4. Opis práce (prác): Predmetom realizácie zákazky je realizácia sadrokartónového kazetového podhl'adu 600 x 600 bielej farby na uvedenej stavbe, štvrtom nadzemnom podlaží o celkovej výmere 80 m2 ktorý zakrýva rozvody ÚK a zdravotníckej. Predmetom dodávky bude aj preloženie osadených svietidiel

5. Miesto uskutočnenia práce :Mesto Námestovo ,NUTS kód SK 031

6 Klasifikácia –spoločný slovník obstarávania CPV

Hlavný predmet obstarávania :

454 21146-9 Montáž znížených stropov.

7. Rozsah predmetu obstarávania:

Predpokladaný rozpočtovaný náklad bez DPH: 1 900 €

8. Rozdelenie predmetu obstarávania na časti:

NIE

9. Možnosť predloženia variantných riešení:

NIE

10. Trvanie zmluvy alebo lehota na ukončenie prác:

Do 30.1. 2014

11.Hlavné podmienky financovania a platobné podmienky alebo odkaz na dokumenty,

v ktorých sa uvádzajú: Verejný obstarávateľ neposkytuje preddavky. Platba sa bude realizovať bezhotovostným stykom na základe vystavenej faktúry. Minimálna lehota splatnosti faktúr bude 30 dní odo dňa doručenia faktúry obstarávateľovi.

12. Podmienky účasti uchádzačov:

-predloženie cenovej ponuky

- doklad, oprávňujúci dodávať tovar, uskutočňovať prácu, alebo poskytovať službu

t.j. originál resp. overenú kópiu výpisu z obchodného alebo živnostenského registra nie starší ako 3 mesiace k termínu predloženia ponuky, alebo overené a platné potvrdenie o zapísaní do zoznamu podnikateľov.

14. Poskytovanie súťažných podkladov

Podklady k vypracovaniu ponuky si uchádzač môže písomne vyžiadať osobne, poštou ,elektronicky na mailovej adrese uvedenej v bode na adrese uvedenej v bode 1

Do 12.12.2013

v pracovnom čase od: 8⁰⁰ hod. do: .14⁰⁰ hod

Spôsob prevzatia súťažných podkladov:

- osobne, poštou ,elektronickyl .U vyzvaných uchádzačov sú podklady zaslané s touto výzvou doporučeným listom.

Úhrada za súťažné podklady:

NIE .

15. Lehota na predkladanie ponúk:

deň:13.12.2013 do 12.⁰⁰ hod

Adresa, na ktorú sa majú ponuky doručiť

- adresa obstarávateľa uvedená v bode 1

Ponuky sa predkladajú v slovenskom jazyku. Prípustný je český jazyk.

16. Otváranie obálok s ponukami:

deň: 13.12.2013 o 12³⁰ hod

Na otváraní obálok s ponukami sa môže zúčastniť každý uchádzač, ktorý predložil ponuku v lehote na predkladanie ponúk. Uchádzač môže byť zastúpený osobou oprávnenou zúčastniť sa na otváraní obálok s ponukami za uchádzača. Uchádzač (fyzická osoba), štatutárny orgán alebo člen štatutárneho orgánu uchádzača (právnická osoba) sa preukáže na otváraní obálok s ponukami preukazom totožnosti a kópiou dokladu o oprávnení podnikateľ. Poverený zástupca uchádzača sa preukáže preukazom totožnosti a splnomocnením na zastupovanie.

Miesto otvárania obálok s ponukami

Názov: Mestský úrad

Obec :.Námestovo

Ulica: Cyrila a Metóda

Poschodie: 1

PSČ: 029 01

Číslo: 329/6

Číslo miestnosti: zasadačka

17. Kritériá na vyhodnotenie ponúk:

- cena

18. Uplynutie lehoty viazanosti ponúk:

deň:18.12.2013

19. Ďalšie informácie obstarávateľa:


Obstarávateľ neobmedzuje počet uchádzačov.


V Námestove 28.11.2013

Ing. Natšín Vladimír

Osoba zodpovedná za verejné obstarávanie
v obstarávateľskej organizácii

Ing. Kadera Ján
primátor mesta

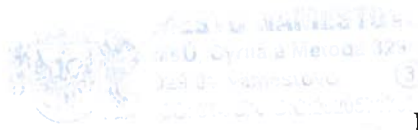

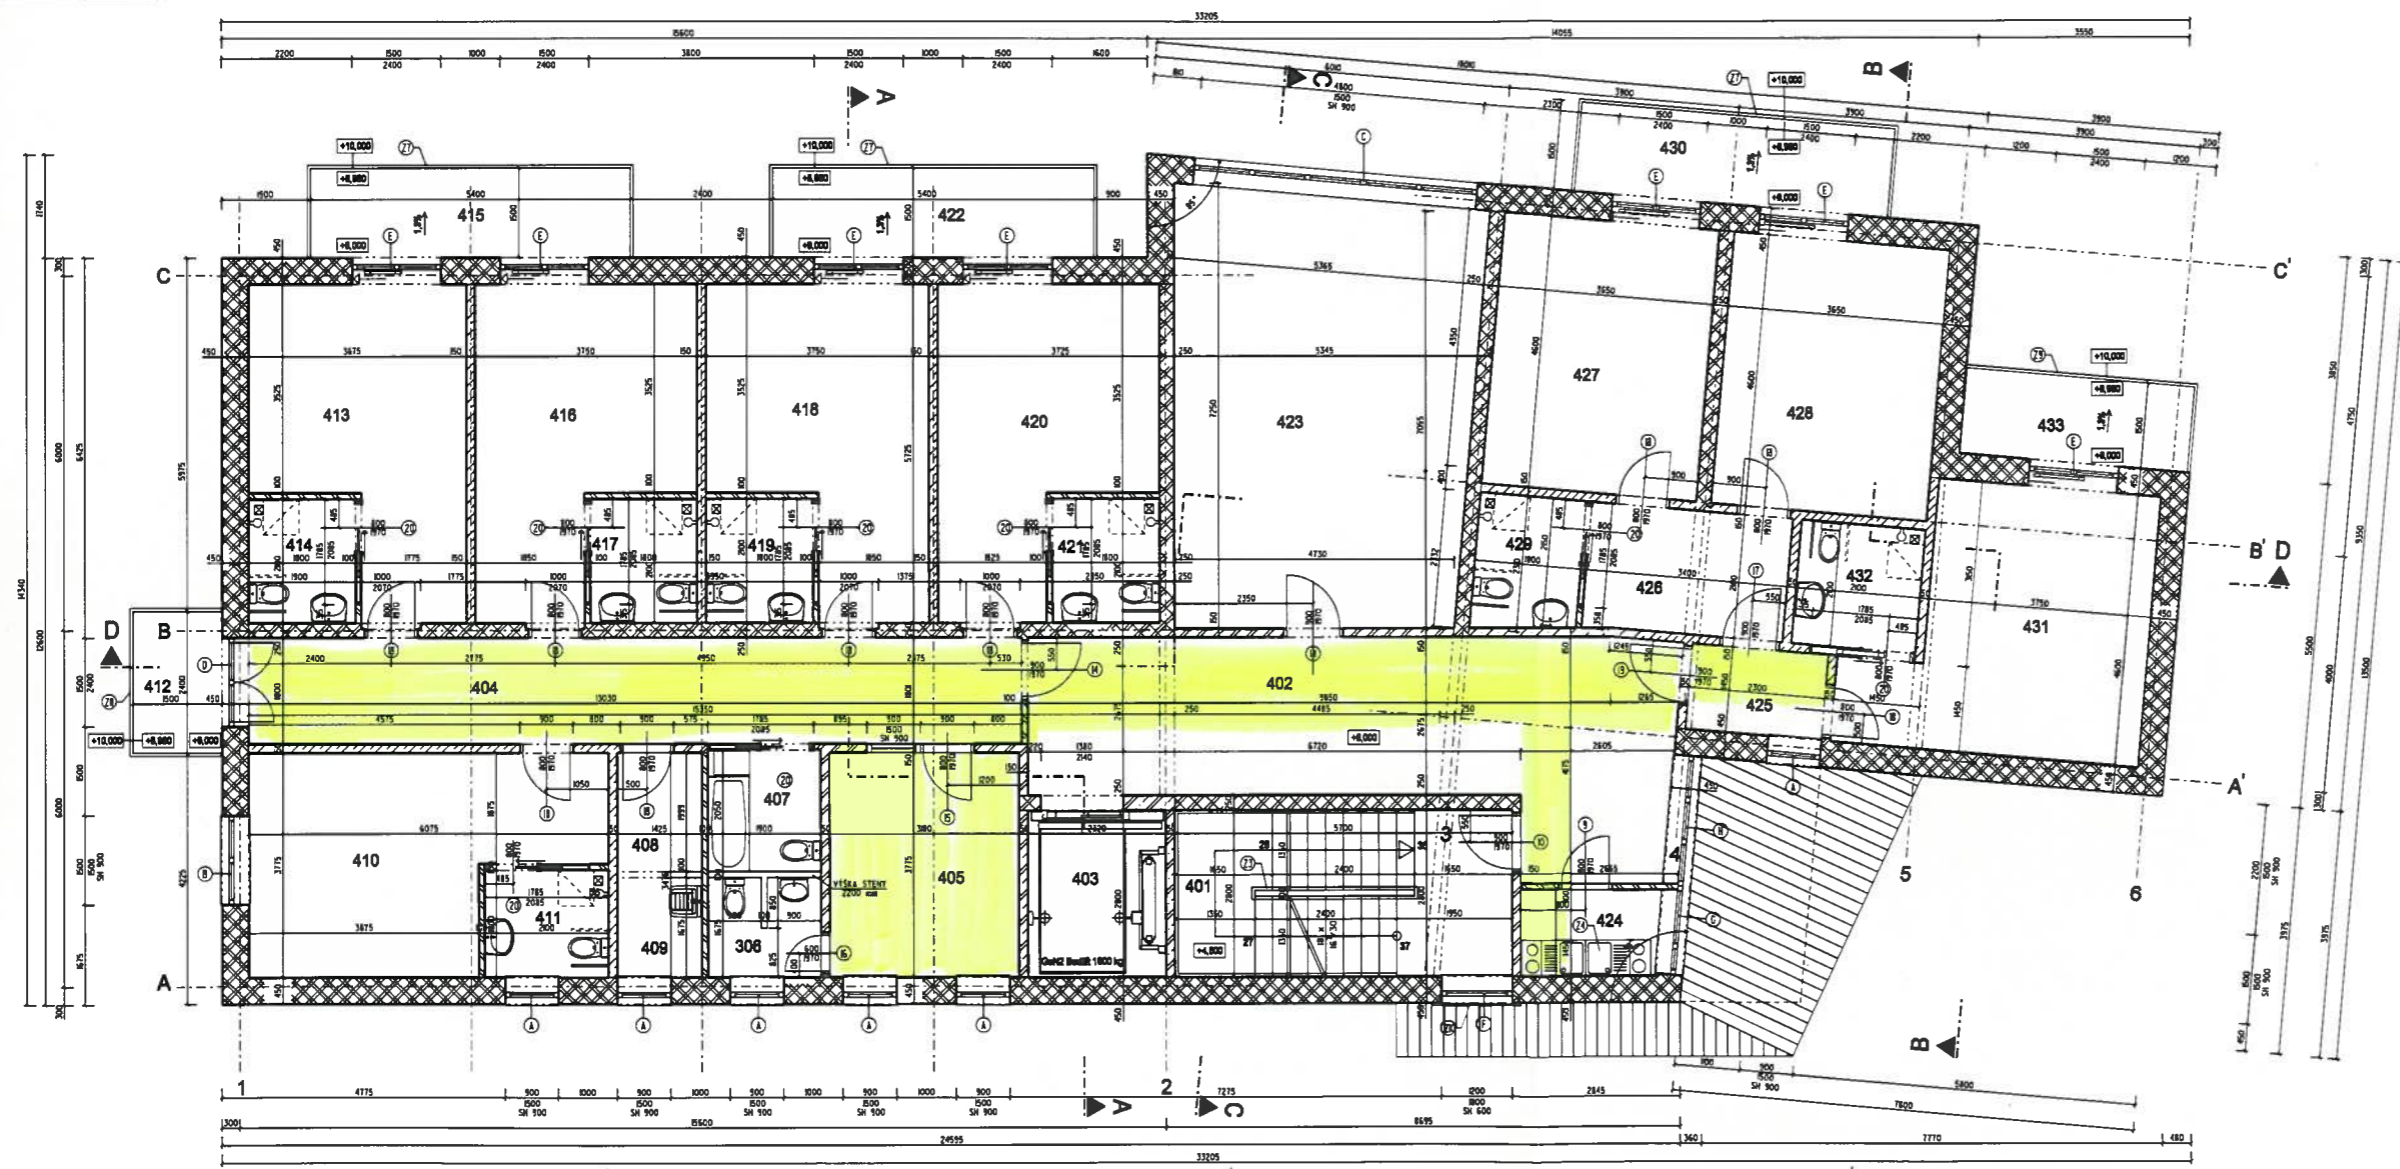

LEGENDA MURŮV

- OBYČNÉ MURIVO hr. 400mm Z TEHÁL, POROTHERM 44 P+D S POUŽÍTÍM TEPELNOIZOLAČNEJ MURIVACEJ MALTY POROTHERM TM
- VNÚTORNÉ NOSNÉ MURIVO hr. 200mm Z TEHÁL, POROTHERM 28 P+D AKUSTIK S POUŽÍTÍM MURIVACEJ MALTY POROTHERM MM 80
- MURIVO PREČOK hr. 180mm Z CEMENTOTRIEBKOVÝCH TVÁRNIC DURISOL DM 18 B ZALÁTYCH BETÓNOM
- MURIVO PREČOK hr. 100mm Z TEHÁL, POROTHERM 14 P+D S POUŽÍTÍM MURIVACEJ MALTY POROTHERM MM 80
- MURIVO PREČOK hr. 100mm Z TEHÁL, POROTHERM 8 P+D S POUŽÍTÍM MURIVACEJ MALTY POROTHERM MM 80
- ŽELEZOBETÓNOVÁ STĚNA VÝTĚHU hr. 180 A 250 mm Z BETÓNU v. C 25/30

LEGENDA ÚČELU MIESTNOSTI

Číslo	Název miestnosti	Plocha	Druh podlahy	Zvláštna úprava	Podrobnosť
401	SCHODISTE	19,98 m ²	KERAMICKÁ DLAŽBA		KERAM. SINEL v. 100mm
402	KORIDOR	33,84 m ²	P3		
403	VÝTAN	6,50 m ²			
404	CHODBA	23,97 m ²	PVC PODLAHA		PVC LIŠTA
405	SLUŽBA	17,00 m ²	P4		
406	WC	3,10 m ²	KERAMICKÁ DLAŽBA	KERAM. OBLAD v. 2100mm	
407	KÚPEĽNA	3,90 m ²	P3		KERAM. OBLAD v. 100mm
408	SLUŽBA	3,93 m ²			KERAM. SINEL v. 100mm
409	UPRATOVAČKA	7,38 m ²		KERAM. OBLAD v. 1800mm	
410	IZBA	18,75 m ²	PVC PODLAHA	P4	PVC LIŠTA
411	KÚPEĽNA	3,78 m ²	KERAMICKÁ DLAŽBA	P3	KERAM. OBLAD po strop
412	BALKÓN	3,80 m ²	HRABUZZO, DLAŽBA	P8	KERAM. SINEL v. 100mm
413	IZBA	16,88 m ²	PVC PODLAHA	P4	PVC LIŠTA
414	KÚPEĽNA	3,78 m ²	KERAMICKÁ DLAŽBA	P3	KERAM. OBLAD po strop
415	BALKÓN	8,10 m ²	HRABUZZO, DLAŽBA	P8	KERAM. SINEL v. 100mm
416	IZBA	17,29 m ²	PVC PODLAHA	P4	PVC LIŠTA
417	KÚPEĽNA	3,78 m ²	KERAMICKÁ DLAŽBA	P3	KERAM. OBLAD po strop
418	IZBA	17,29 m ²	PVC PODLAHA	P4	PVC LIŠTA
419	KÚPEĽNA	3,78 m ²	KERAMICKÁ DLAŽBA	P3	KERAM. OBLAD po strop
420	IZBA	17,15 m ²	PVC PODLAHA	P4	PVC LIŠTA
421	KÚPEĽNA	3,78 m ²	KERAMICKÁ DLAŽBA	P3	KERAM. OBLAD po strop
422	BALKÓN	8,10 m ²	HRABUZZO, DLAŽBA	P8	KERAM. SINEL v. 100mm
423	SLUŽBA	39,78 m ²	PVC PODLAHA	P4	PVC LIŠTA
424	KUCHYŇKA	3,40 m ²	KERAMICKÁ DLAŽBA	P3	KERAM. OBLAD v. 1800mm
425	CHODBA	3,34 m ²	PVC PODLAHA	P4	PVC LIŠTA
426	PREDSIEŇ	7,15 m ²			
427	IZBA	18,78 m ²			
428	IZBA	16,78 m ²			
429	KÚPEĽNA	4,02 m ²	KERAMICKÁ DLAŽBA	P3	KERAM. OBLAD po strop
430	BALKÓN	7,95 m ²	HRABUZZO, DLAŽBA	P8	KERAM. SINEL v. 100mm
431	IZBA	19,95 m ²	PVC PODLAHA	P4	PVC LIŠTA
432	KÚPEĽNA	4,41 m ²	KERAMICKÁ DLAŽBA	P3	KERAM. OBLAD po strop
433	BALKÓN	9,58 m ²	HRABUZZO, DLAŽBA	P8	KERAM. SINEL v. 100mm
SPOLU:		359,99 m ²			



±0,000= 623,30 m.n.m.
Architektonicko-stavebné riešenie stavby

HLAV. INŽ. PROJEKTU	IZOOP. PROJEKTANT	VYPRACOVAV.	BRÁSEĽ.
Ing. arch. Miroslav Góš	Ing. arch. Anna Góšová	Ing. Peter Trizna	
MESTO STAVBY: NÁMESTOVO, PARCEĽA č. C. 5. 0. 876/1			
INVESTOR:	MESTO NÁMESTOVO	FORMÁT:	A4
AKCIA:	DOMOV PRE SENIOROV NÁMESTOVO	DATAŤ:	03/2008
OBJEKT:	SO 01 - DOMOV PRE SENIOROV	ÚČEL:	PROJEKT STAVBY
BRAN:	PÓDORYS 4.NP	ČÍSLO ZÁKLADY:	806-10
		ARČN. ČÍSLO:	
		MEŠKA:	Č. 11785/08
		MEŠKA:	1:50
		STR. ČÍSLO:	6