

Výzva na predkladanie ponúk.

Zadávanie zákazky podľa § 9 odstavca 9, zákona č. 25/2006 o verejnom obstarávaní v platnom znení.

Druh zákazky: Poskytnutie služby- vypracovanie projektovej dokumentácie

1 Identifikácia obstarávateľa:

Názov: Mesto Námestovo, Mestský úrad Námestovo
Kontaktná osoba: Ing .Natšín Vladimír osoba poverená VO
S í d l o
Obec (mesto):Námestovo
Ulica : Cyrila a Metóda
Telefón: 043/5504705 ,
Mail:vystavba@namestovo.sk

IČO: 314 676

PSČ: 029 01

Číslo: 329/6

/Fax: 043/5504712

2. Zmluva na uskutočnenie práce: Zmluva o dielo

3.Názov práce (prác): „Náučný chodník –Nábřežie “ v Námestove

4. Opis poskytovanej služby: Predmetom poskytovanej služby je vypracovanie projektovej dokumentácie pre územné a stavebné povolenie s podrobným rozpočtom pre náučný chodník v šírke 2,5 m dĺžky 2100 m po brehu Oravskej priehrady. Chodník bude vedený po spevnenej časti nábřežia ktorý je zo strany od priehrady spevnený lomovým kameňom. Povrchová úprava bude asfaltová z modifikovaného asfaltu. Na trase uvažovať z dvoma oddychovými plochami s prístreškom. Súčasťou dodávky bude aj výškopis trasy. Geometrický plán bude poskytnutý len vybratému uchádzačovi.

5. Miesto uskutočnenia práce :Mesto Námestovo ,NUTS kód SK 031

6 Klasifikácia –spoločný slovník obstarávania CPV

Hlavný predmet obstarávania :

713 20000-7 Inžinierske projektovanie

7. Rozsah predmetu obstarávania:

Dĺžka trasy bude 2,1 km šírka s upravenými krajmi max 3 m.

Predpokladaný rozpočtovaný náklad s DPH: 5 000 €

8. Rozdelenie predmetu obstarávania na časti:

NIE

9. Možnosť predloženia variantných riešení:

NIE

10. Trvanie zmluvy alebo lehota na ukončenie prác:

Do 15.2. 2014

11.Hlavné podmienky financovania a platobné podmienky alebo odkaz na dokumenty,

v ktorých sa uvádzajú: Verejný obstarávateľ neposkytuje preddavky. Platba sa bude realizovať bezhotovostným stykom na základe vystavenej faktúry. Minimálna lehota splatnosti faktúr bude 30 dní odo dňa doručenia faktúry obstarávateľovi.

12. Podmienky účasti uchádzačov:

-predloženie cenovej ponuky

- doklad, oprávňujúci dodávať tovar, uskutočňovať prácu, alebo poskytovať službu

t.j. originál resp. overenú kópiu výpisu z obchodného alebo živnostenského registra nie starší ako 3 mesiace k termínu predloženia ponuky, alebo overené a platné potvrdenie o zapísaní do zoznamu podnikateľov.

14. Poskytovanie súťažných podkladov

Podklady k vypracovaniu ponuky si uchádzač môže písomne vyžiadať osobne, poštou ,elektronicky na mailovej adrese uvedenej v bode na adrese uvedenej v bode 1

Do 12.12.2013

v pracovnom čase od: 8⁰⁰ hod. do: 14⁰⁰ hod

Spôsob prevzatia súťažných podkladov:

- osobne, poštou ,elektronicky1 .U vyzvaných uchádzačov sú podklady zaslané s touto výzvou elektronicky.

Úhrada za súťažné podklady:

NIE .

15. Lehota na predkladanie ponúk:

deň:13.12.2013 do 11.⁰⁰ hod

Adresa, na ktorú sa majú ponuky doručiť

- adresa obstarávateľa uvedená v bode 1

Ponuky sa predkladajú v slovenskom jazyku. Prípustný je český jazyk.

16. Otváranie obálok s ponukami:

deň: 13.12.2013 o 11³⁰ hod

Na otváraní obálok s ponukami sa môže zúčastniť každý uchádzač, ktorý predložil ponuku v lehote na predkladanie ponúk. Uchádzač môže byť zastúpený osobou oprávnenou zúčastniť sa na otváraní obálok s ponukami za uchádzača. Uchádzač (fyzická osoba), štatutárny orgán alebo člen štatutárneho orgánu uchádzača (právnická osoba) sa preukáže na otváraní obálok s ponukami preukazom totožnosti a kópiou dokladu o oprávnení podnikateľ. Poverený zástupca uchádzača sa preukáže preukazom totožnosti a splnomocnením na zastupovanie.

Miesto otvárania obálok s ponukami

Názov: Mestský úrad

Obec :.Námestovo

Ulica: Cyrila a Metóda

Poschodie: 1

PSC: 029 01

Číslo: 329/6

Číslo miestnosti: zasadačka

17. Kritériá na vyhodnotenie ponúk:

- cena

18. Uplynutie lehoty viazanosti ponúk:

deň:18.12.2013

19. Ďalšie informácie obstarávateľa:

Obstarávateľ neobmedzuje počet uchádzačov.


V Námestove 2.12.2013

Ing. Natšín Vladimír

Osoba zodpovedná za verejné obstarávanie
v obstarávateľskej organizácii



Ing. Kadera Ján
primátor mesta

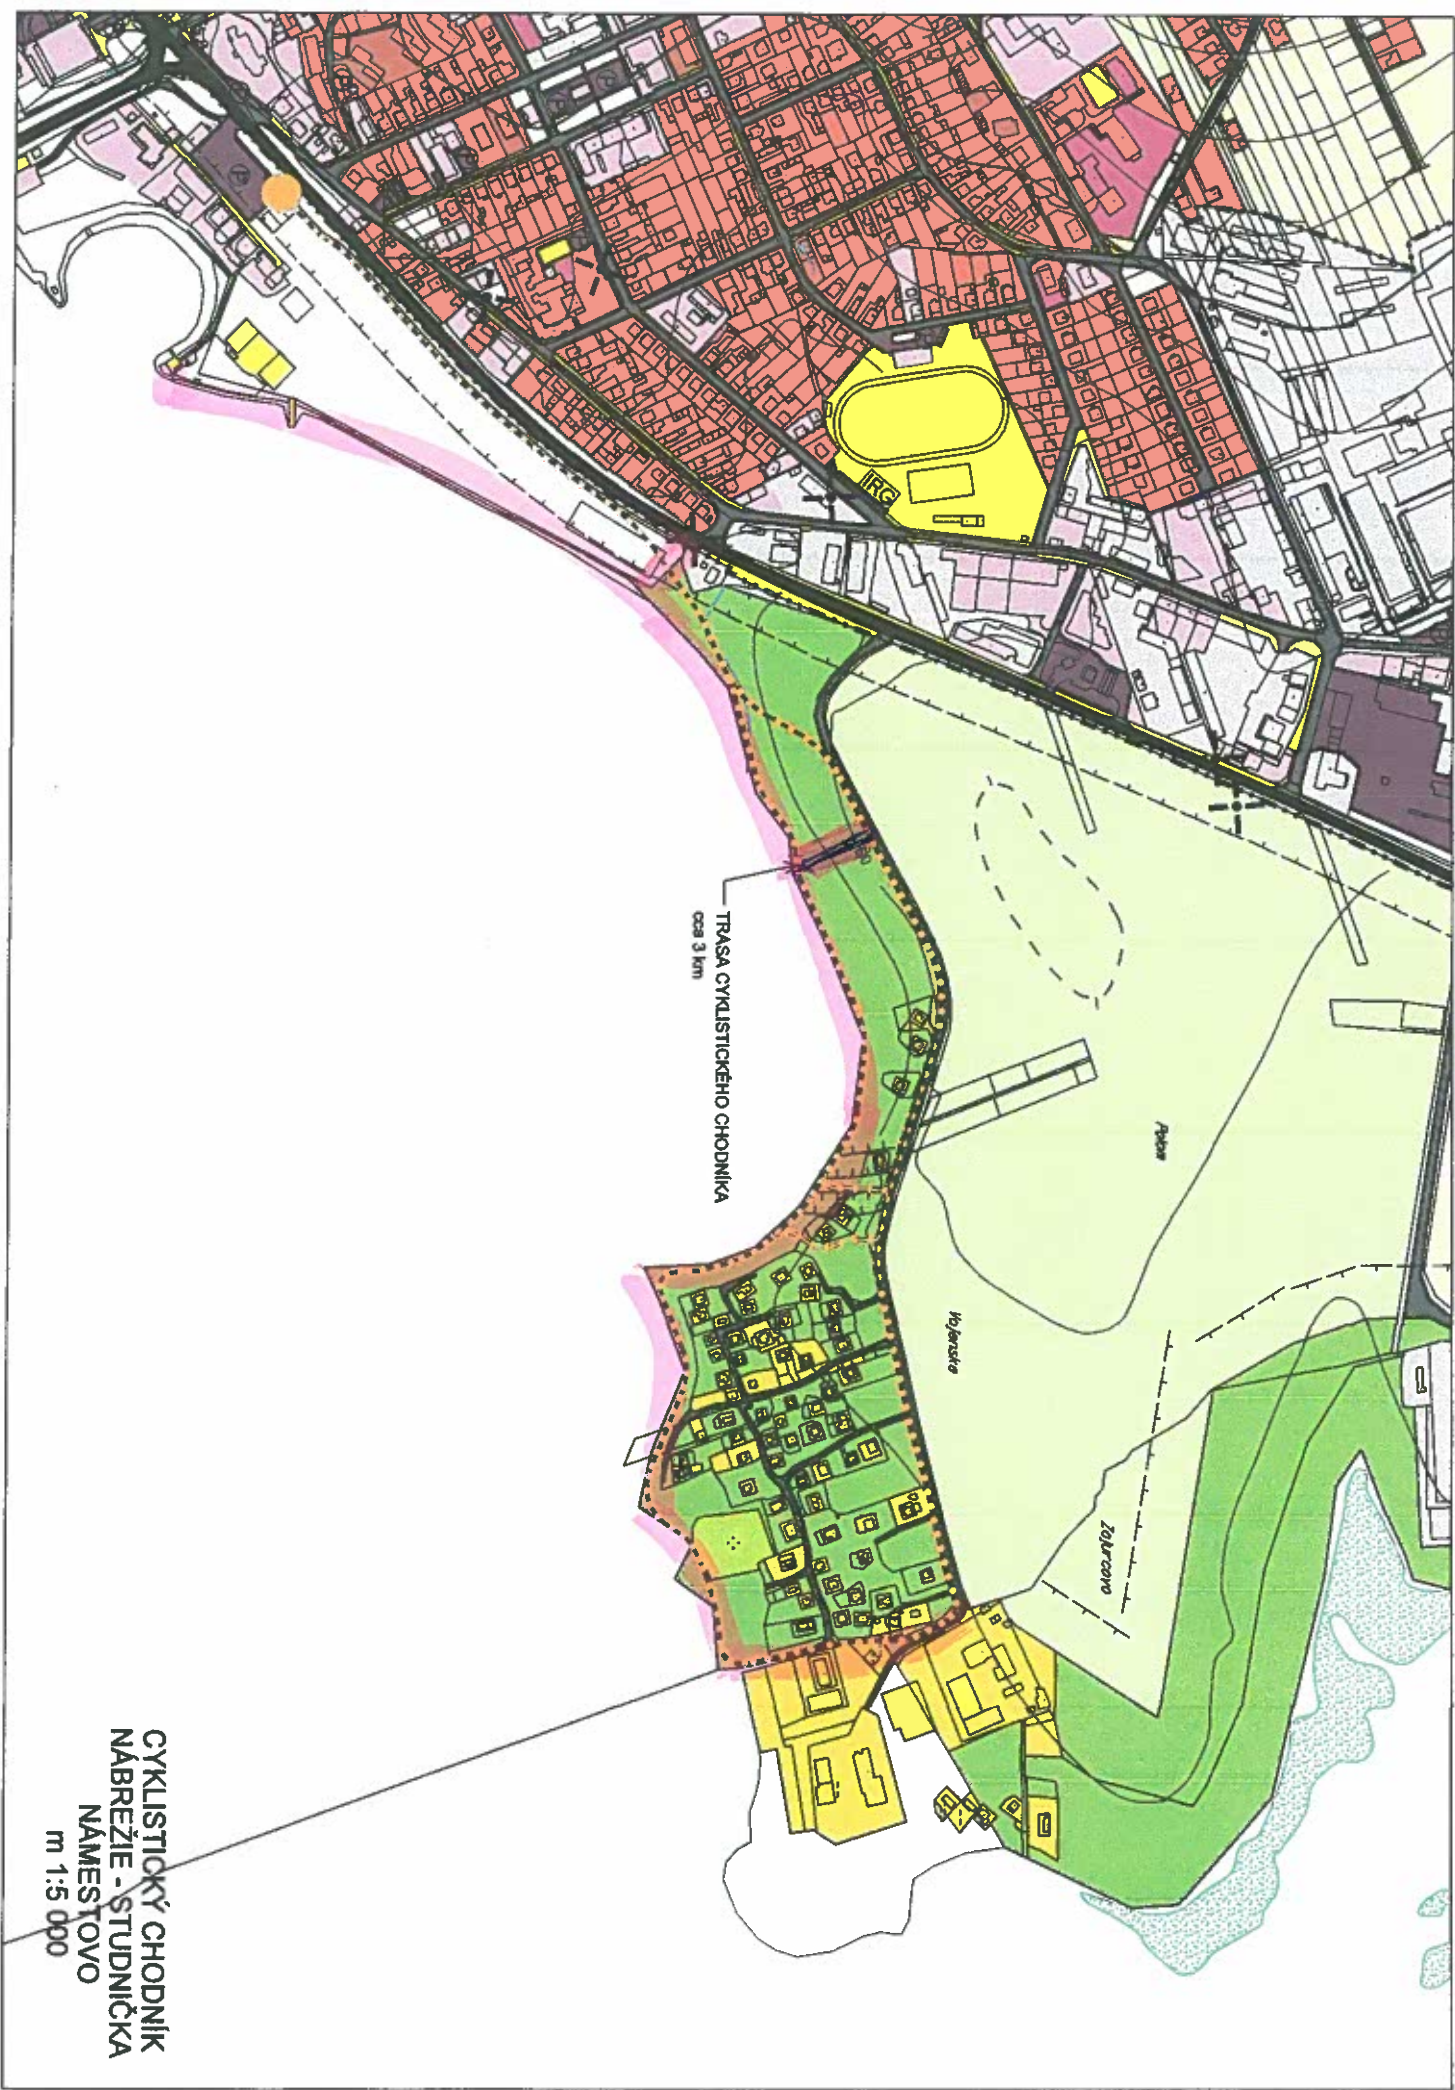

TRASA CYKLISTICKÉHO CHODNÍKA
cca 3 km

CYKLISTIČKÝ CHODNÍK
NÁBREŽÍ - STUDNIČKA
NÁMESTOVO
m 1:5 000