










 













Ochrana pred úrazom elektrickým prúdom v sieti NN - 3 - 230/400V, 50Hz, TN-C (STN 33 2)
 Ochrana v bežných podmienkach: Ochrana izolovaním živých častí
 Ochrana zabránami alebo krytmi
 Ochrana umiestnením mimo dosahu
 Ochrana samočinným odpojením napájania

Legenda značiek:

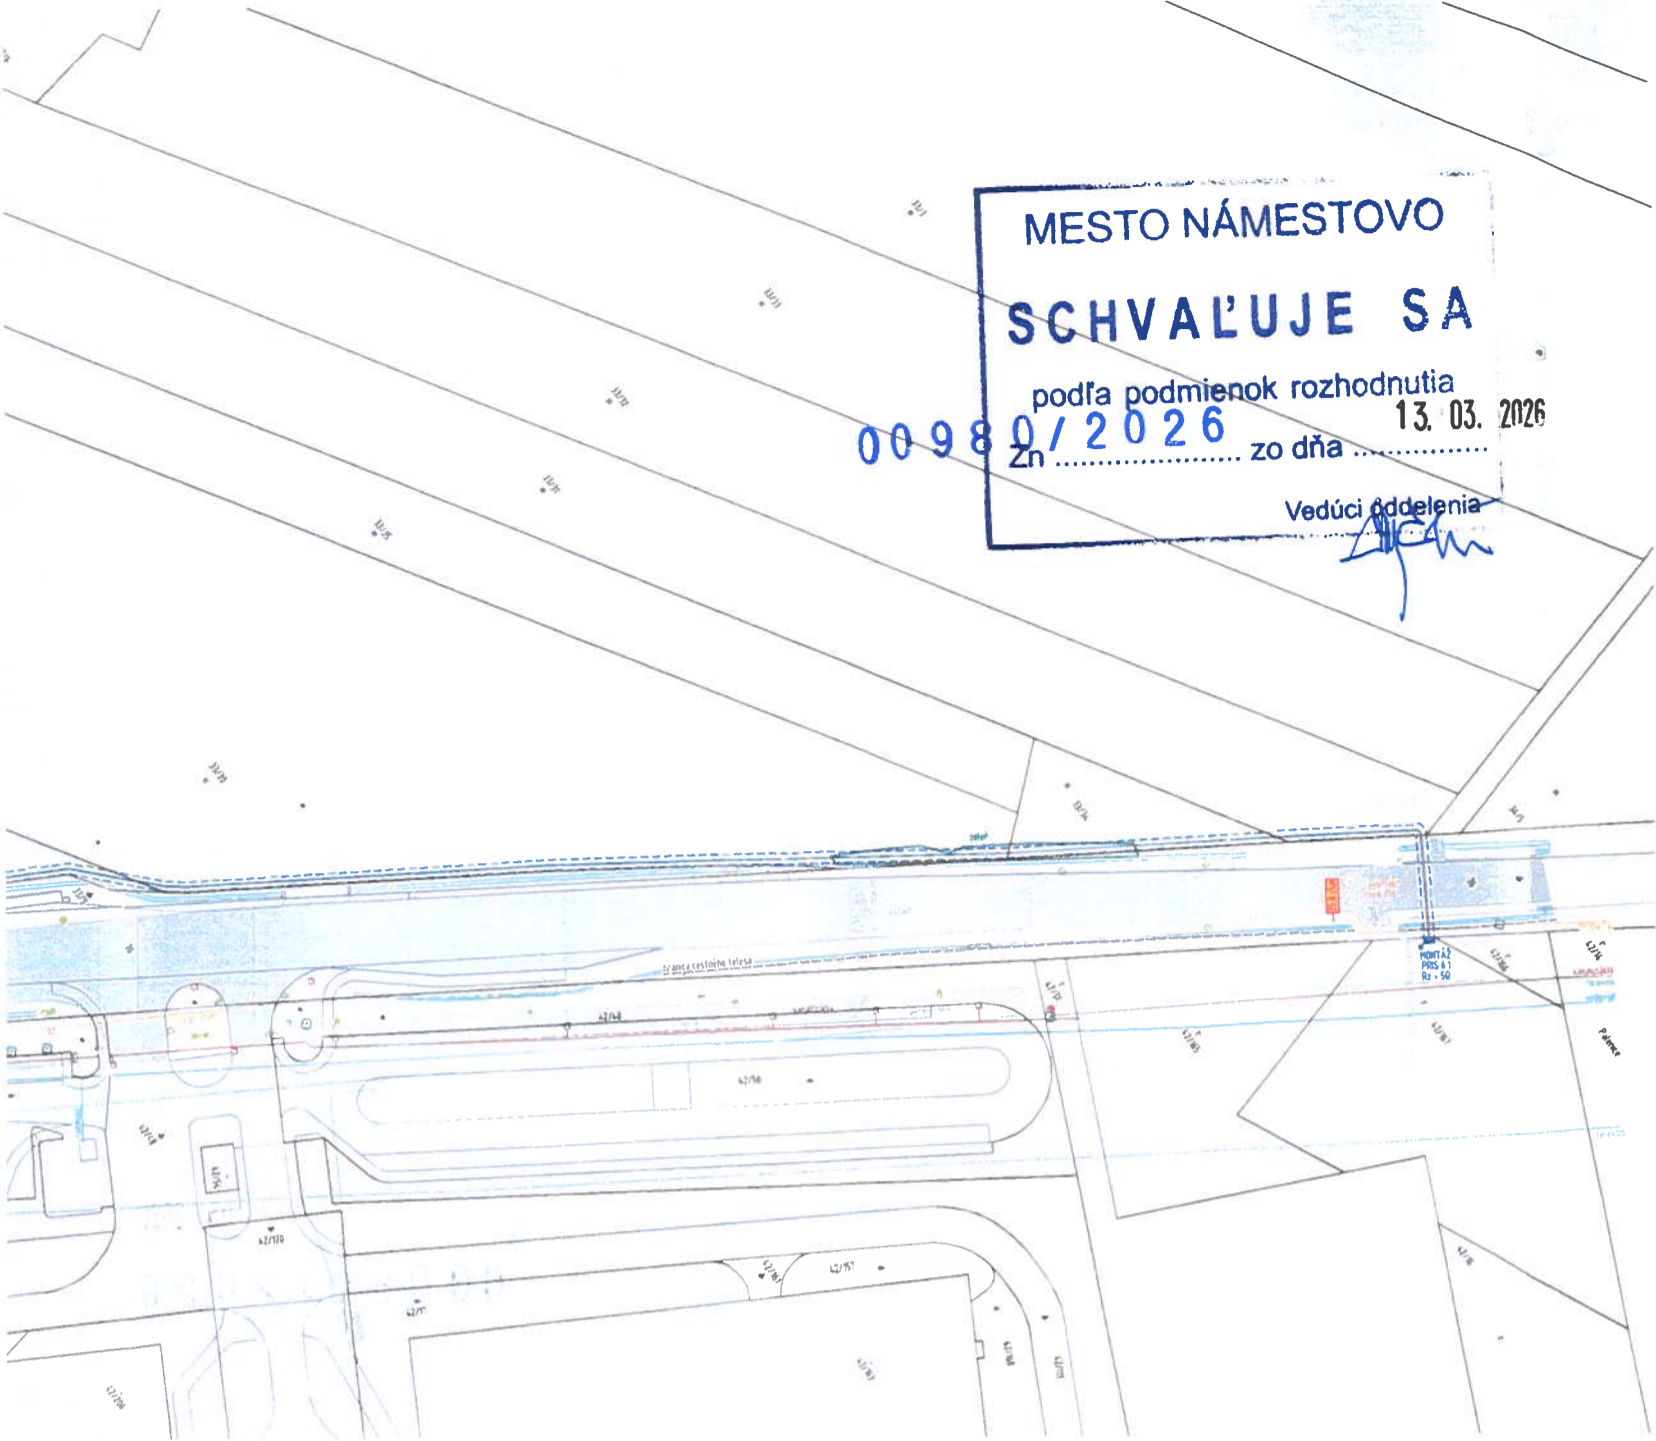
-  Navrh. zemné vedenie NN
-  Navrh. istica skriňa PRIS
-  Navrh. uzemnenie
-  Exist. istica skriňa PRIS
-  Exist. zemné vedenie NN
-  Exist. zemné vedenie VN
-  Exist. vzdušné vedenie VN
-  Exist. úsekový odpojovač
-  Exist. výstražná tabuľka
-  Exist. jednoduchý betónový pod. bod VN
-  Exist. priehradový stožiar VN
-  Asfaltová cesta
-  Spevnený povrch (dlažba, betón)
-  Rigol
-  Zábradlie, optoľenie
-  Riadený pretlak
-  Verejné osvetlenie
-  Dopravné značenie, semafor
-  Zeleň (náletové kroviny)
-  Strom
-  Vodný tok
-  Katastrálna mapa KNC
-  Katastrálna mapa KNE

Legenda farieb:

- Navrhované časti NN siete
- Postranne ochranné pásma NNk Im
- Existujúce časti VN siete
- Existujúce časti NN siete
- Kanalizácia
- Stožiar
- Plynotrub
- Telefón
- Vodovod

MESTO NÁMESTOVO
SCHVAĽUJE SA
 podľa podmienok rozhodnutia
 00980/2026 zo dňa 13. 03. 2026

Vedúci oddelenia

Celý projekt je chránený autorským zákonom. Akákoľvek manipulácia s ním vylučuje súhlas autora p

ELSPOL-SK, s.r.o., Miestneho priemyslu 1085, 029 01 Námestovo		
Vypracoval:	Kontroloval:	Zodp. projektant:
Ing. M. Buckužák	Ing. P. Mikušiak	Ing. P. Mikušiak
Investor:	Stredoslovenská distribučná, a.s., Pri Rajčianke 2927/8, 010 47 Žilina	Stupeň:
Stavba:	33320 - Námestovo - Prí PUNCH Rozšírenie NNK	Formát:
Miesto stavby:	KÚ Námestovo, Stanica	Dátum:
Obsah:	Situčný výkres stavby	Mierka:
		Číslo listu:
		Číslo výkresu:



MESTO NÁMESTOVO
SCHVAĽUJE SA

podľa podmienok rozhodnutia
Zn. 00980/2026 zo dňa 13. 03. 2026

Vedúci oddelenia

