

Tomášak

1876/6


11  
1878/9

Výrez B  
zemné vedenie

Výrez A  
pretlak

Legenda:

- - stĺp verejného osvetlenia
- stĺpový dátový optický box
- - zemné vedenie
- - vzdušné vedenie

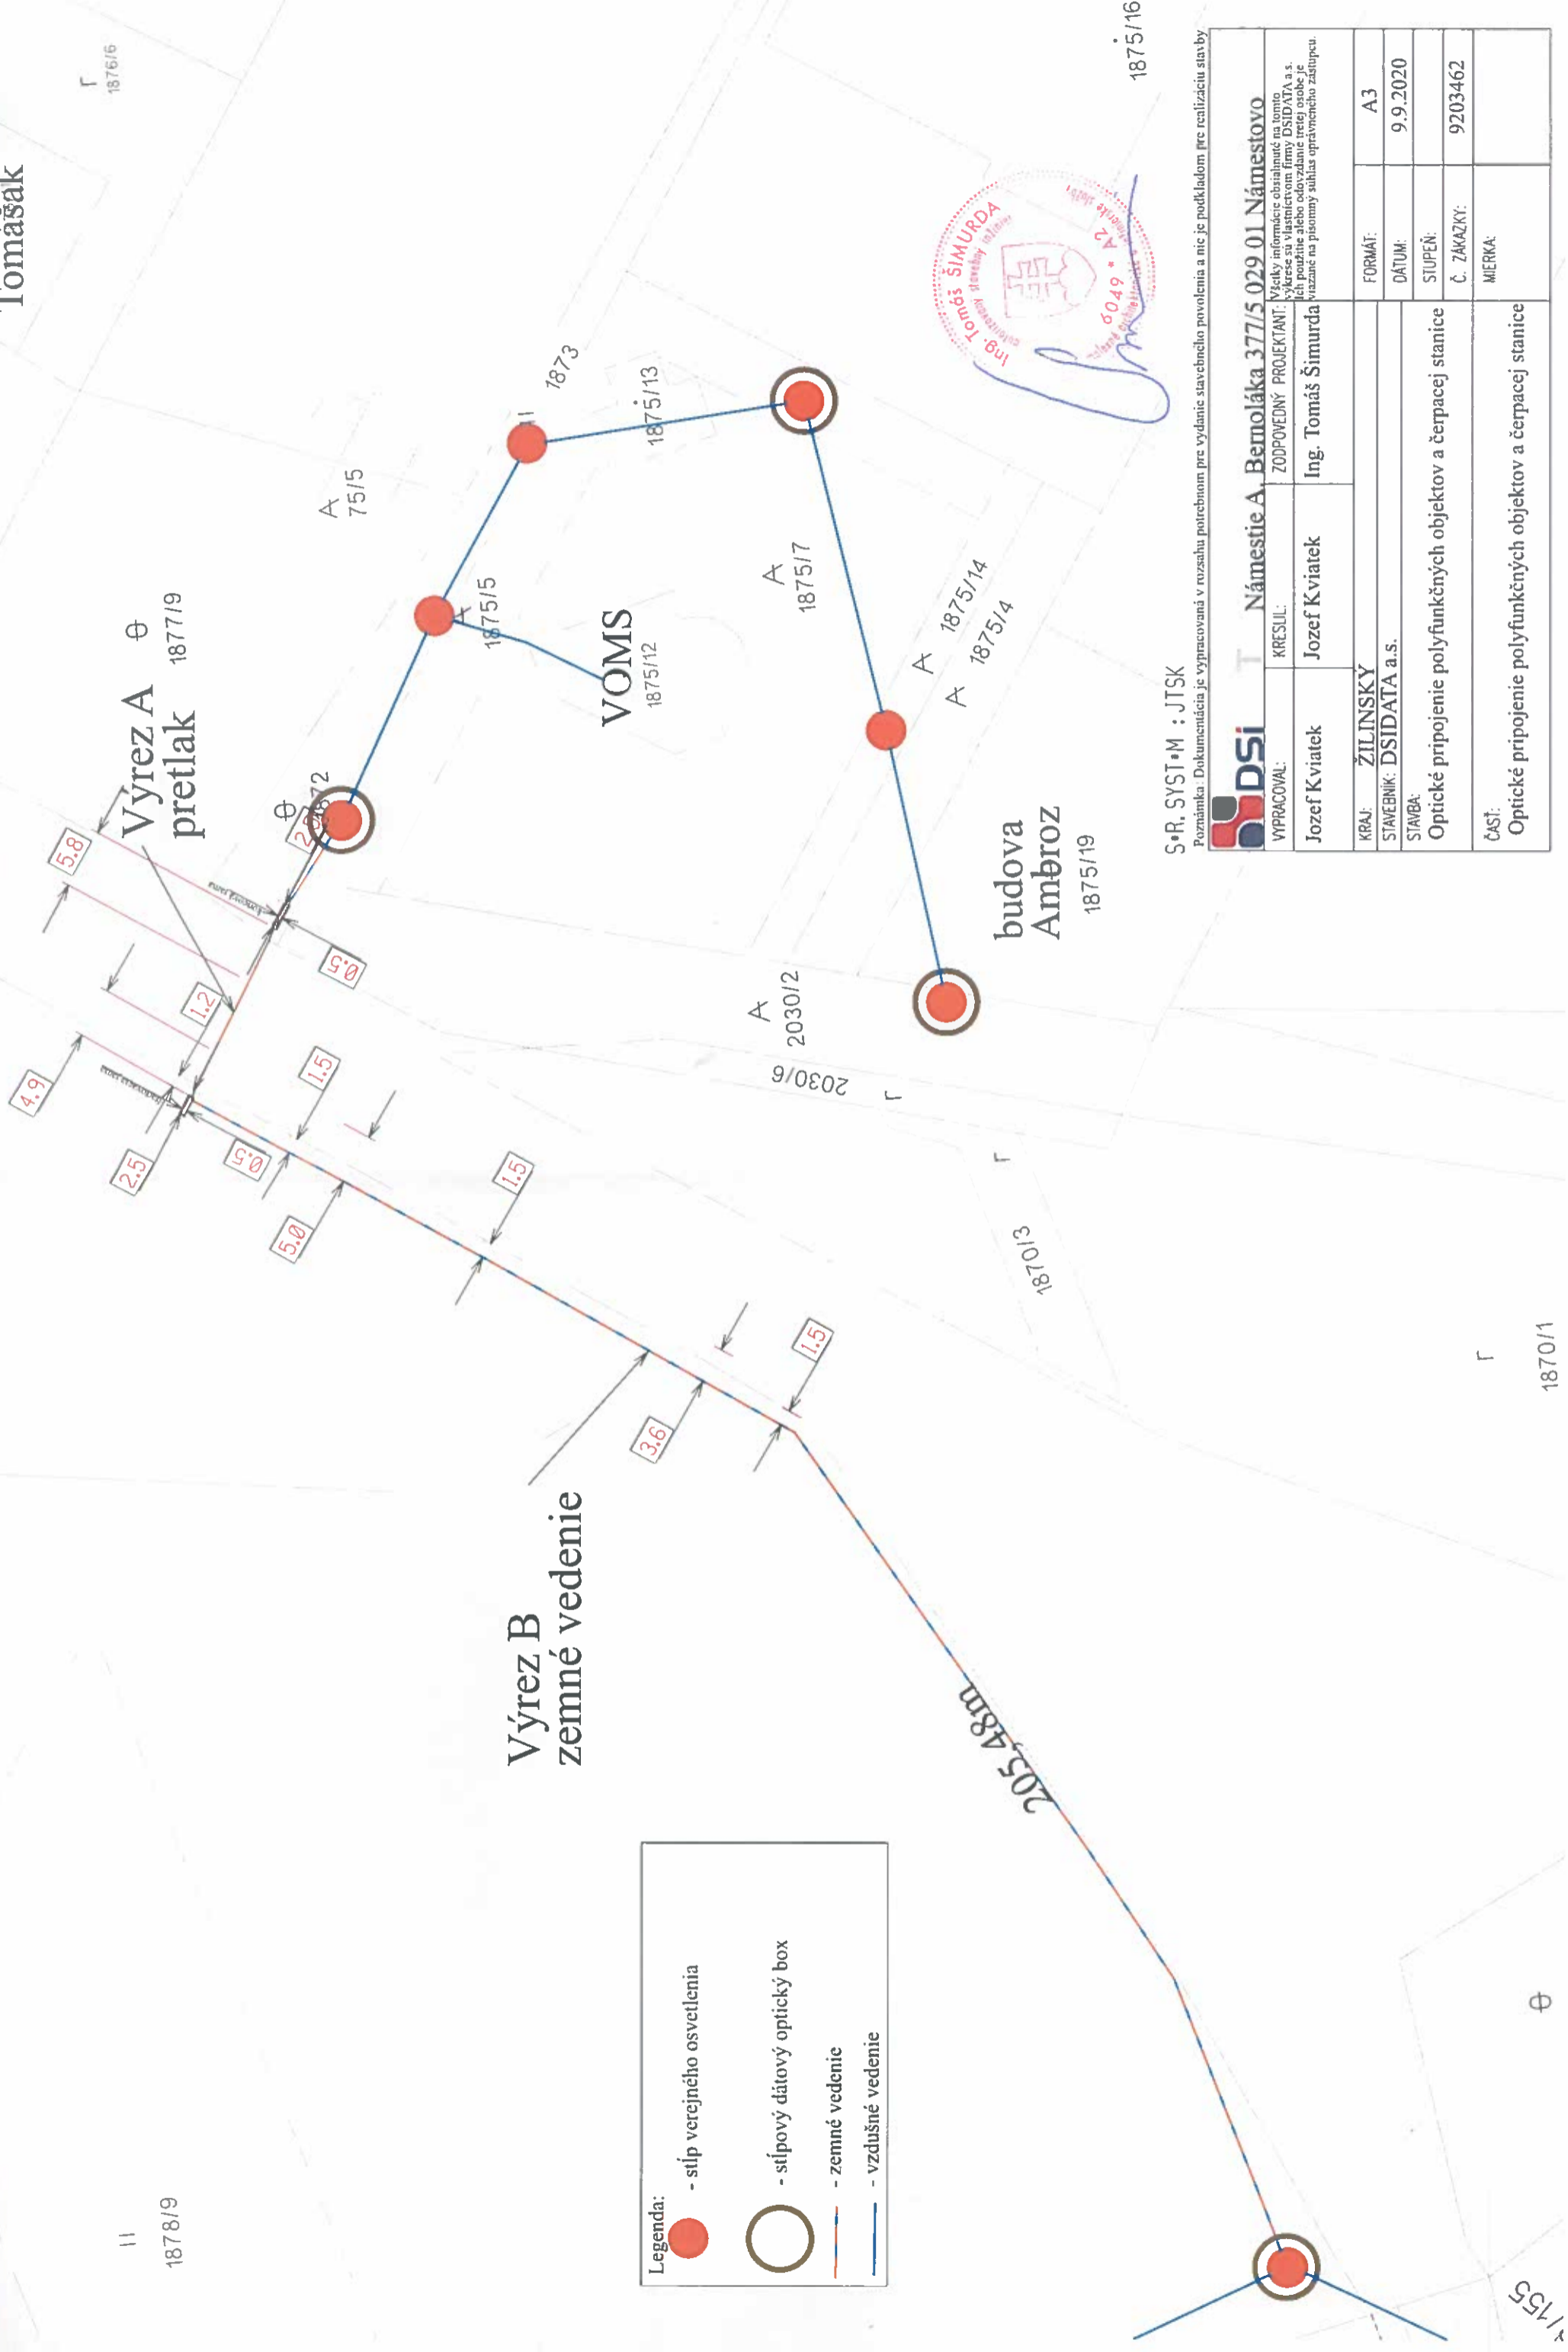

S+R, SYST+M ; JTSK

Poznámka: Dokumentácia je vypracovaná v rozsahu potrebnom pre vydanie stavebného povolenia a nie je podkladom pre realizáciu stavby

<b>DSI</b>	Námestie A, Bemoláka 377/5 029 01 Námestovo		FORMÁT: A3
	VYPRACOVAL: Jozef Kviatek	KRESLIL: Jozef Kviatek	
ZODPOVEDNÝ PROJEKTANT: Ing. Tomáš Šimurda		STUPEŇ: Č. ZAKAZKY: 9203462	MIERKA:
KRAJ: ŽILINSKY	STAVEBNÍK: DSIDATA a.s.	Optické pripojenie polyfunkčných objektov a čerpacej stanice	
STAVBA: Optické pripojenie polyfunkčných objektov a čerpacej stanice		ČASŤ: Optické pripojenie polyfunkčných objektov a čerpacej stanice	

1875/16

1870/1

1870/1