



pretlak popod cestu

VN Prípojka podzemné káblové vedenie

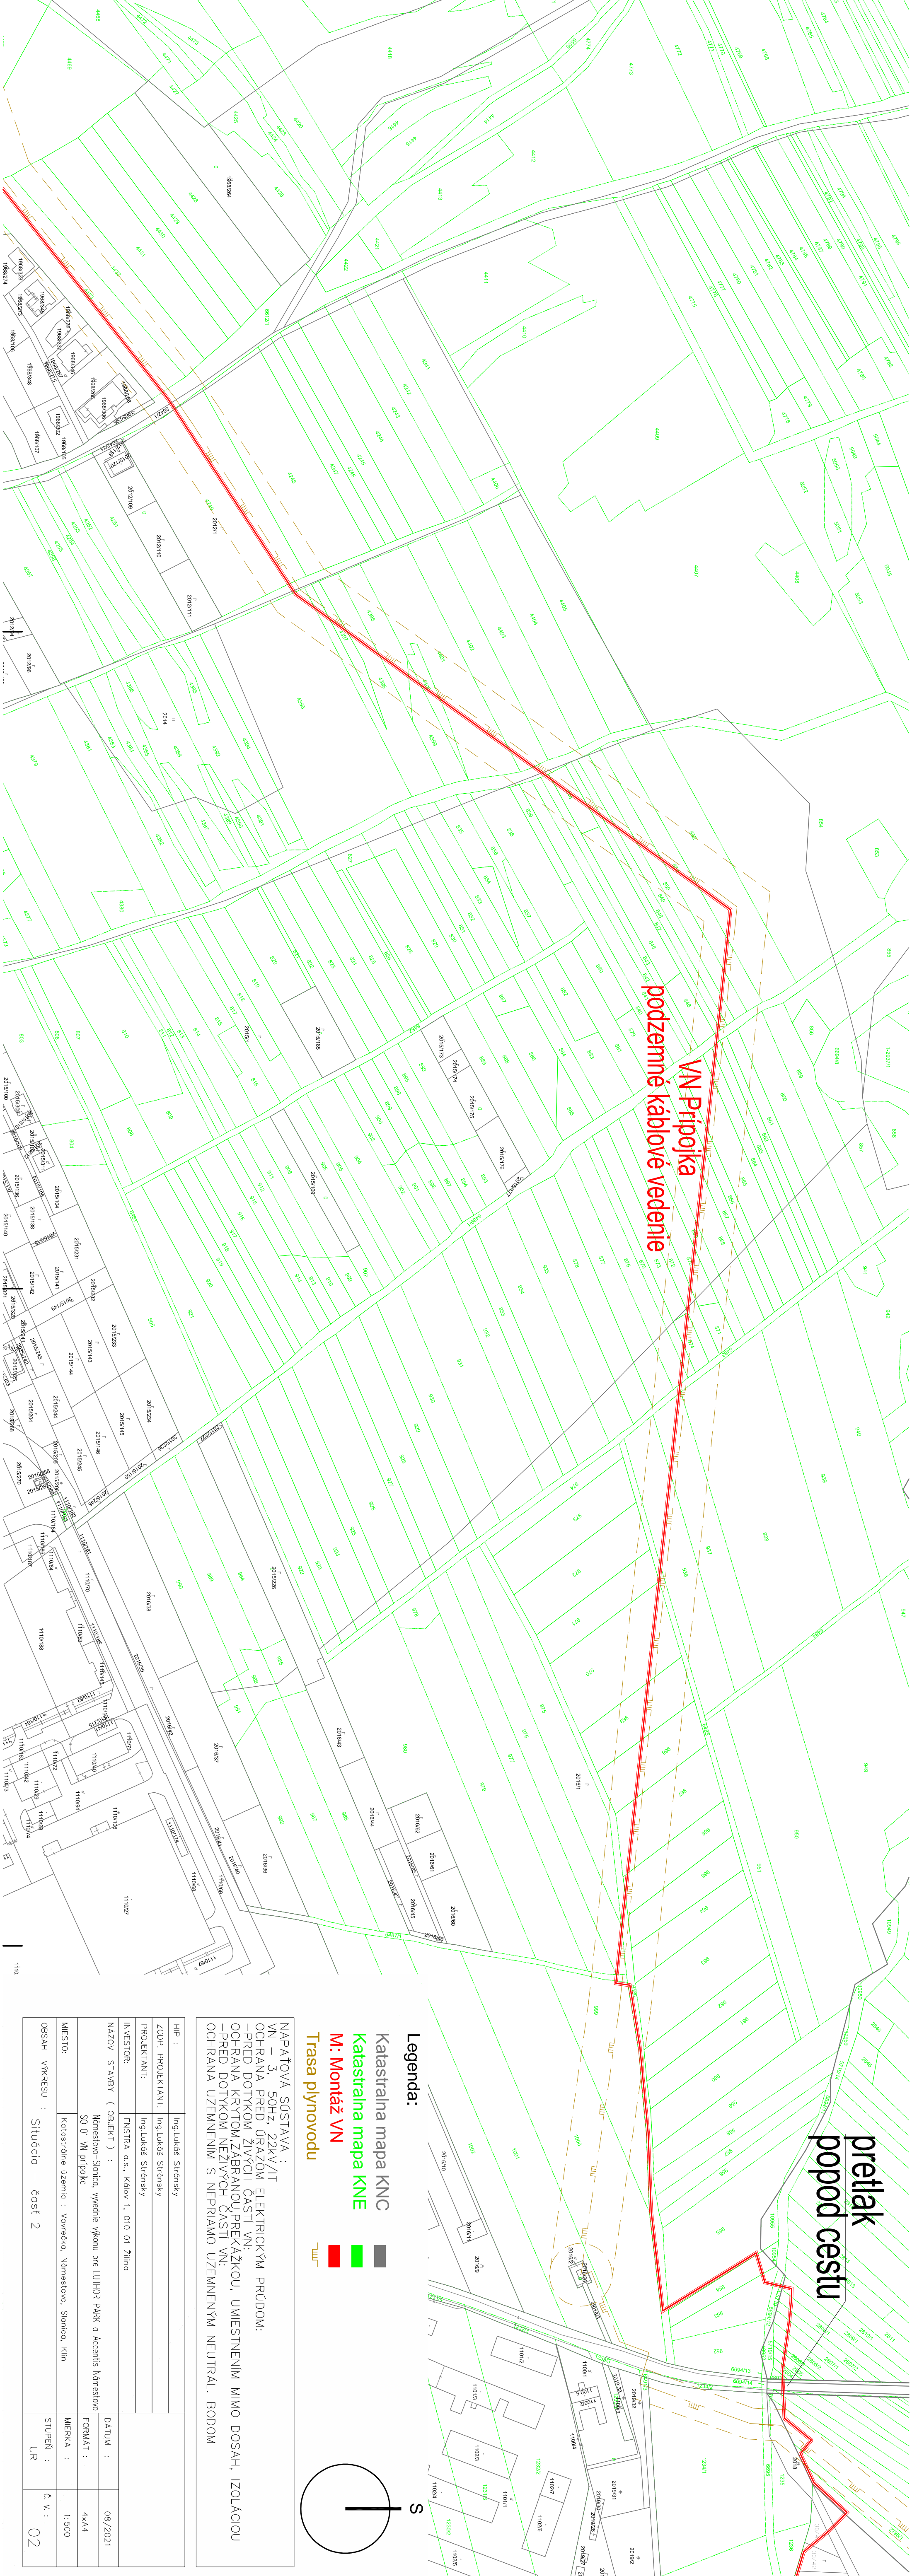

Legenda:

- Katastrálna mapa KNC
- Katastrálna mapa KNE
- M: Montáž VN
- Trasa plynovodu

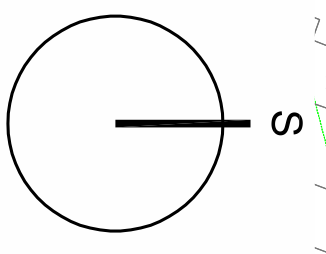

NAPÁŤOVÁ SÚSTAVA :
 VN – 3. SOHZ, 22kV/IT
 OCHRANA PRED ÚRAZOM ELEKTRICKÝM PRÚDOM:
 –PRED DOTYKOM ŽIVÝCH ČASTÍ VN;
 OCHRANA KRYTOM ZÁBRANOU PREKÁŽKOU, UMIESTNENIM MIMO DOSAH, IZOLACIOU
 –PRED DOTYKOM NEŽIVÝCH ČASTÍ VN;
 OCHRANA ÚZEMNENIM S NEPRIAMO ÚZEMNENÝM NEUTRÁL. BODOM

HIP :	Inglukás Stránsky	
ZODP. PROJEKTANT:	Inglukás Stránsky	
PROJEKTANT:	Inglukás Stránsky	
INVESTOR:	ENSTRA a.s., Kálov 1, 010 01 Žilina	
NÁZOV STAVBY (OBJEKT) :	Námesťovo -Slanica, vvedenie výkonu pre LUTHOR PARK a Accentis Námesťovo SO 01 VN prípojka	DATEM : 08./2021
Miesto:	katastrálne územie : Kovacka, Námesťovo, Slanica, Klin	FORMÁT : 4x44
OBSAH VÝKRESU :	Situácia – časť 2	MIERKA : 1:500
		STUPEŇ UR : Č. v. : 02