
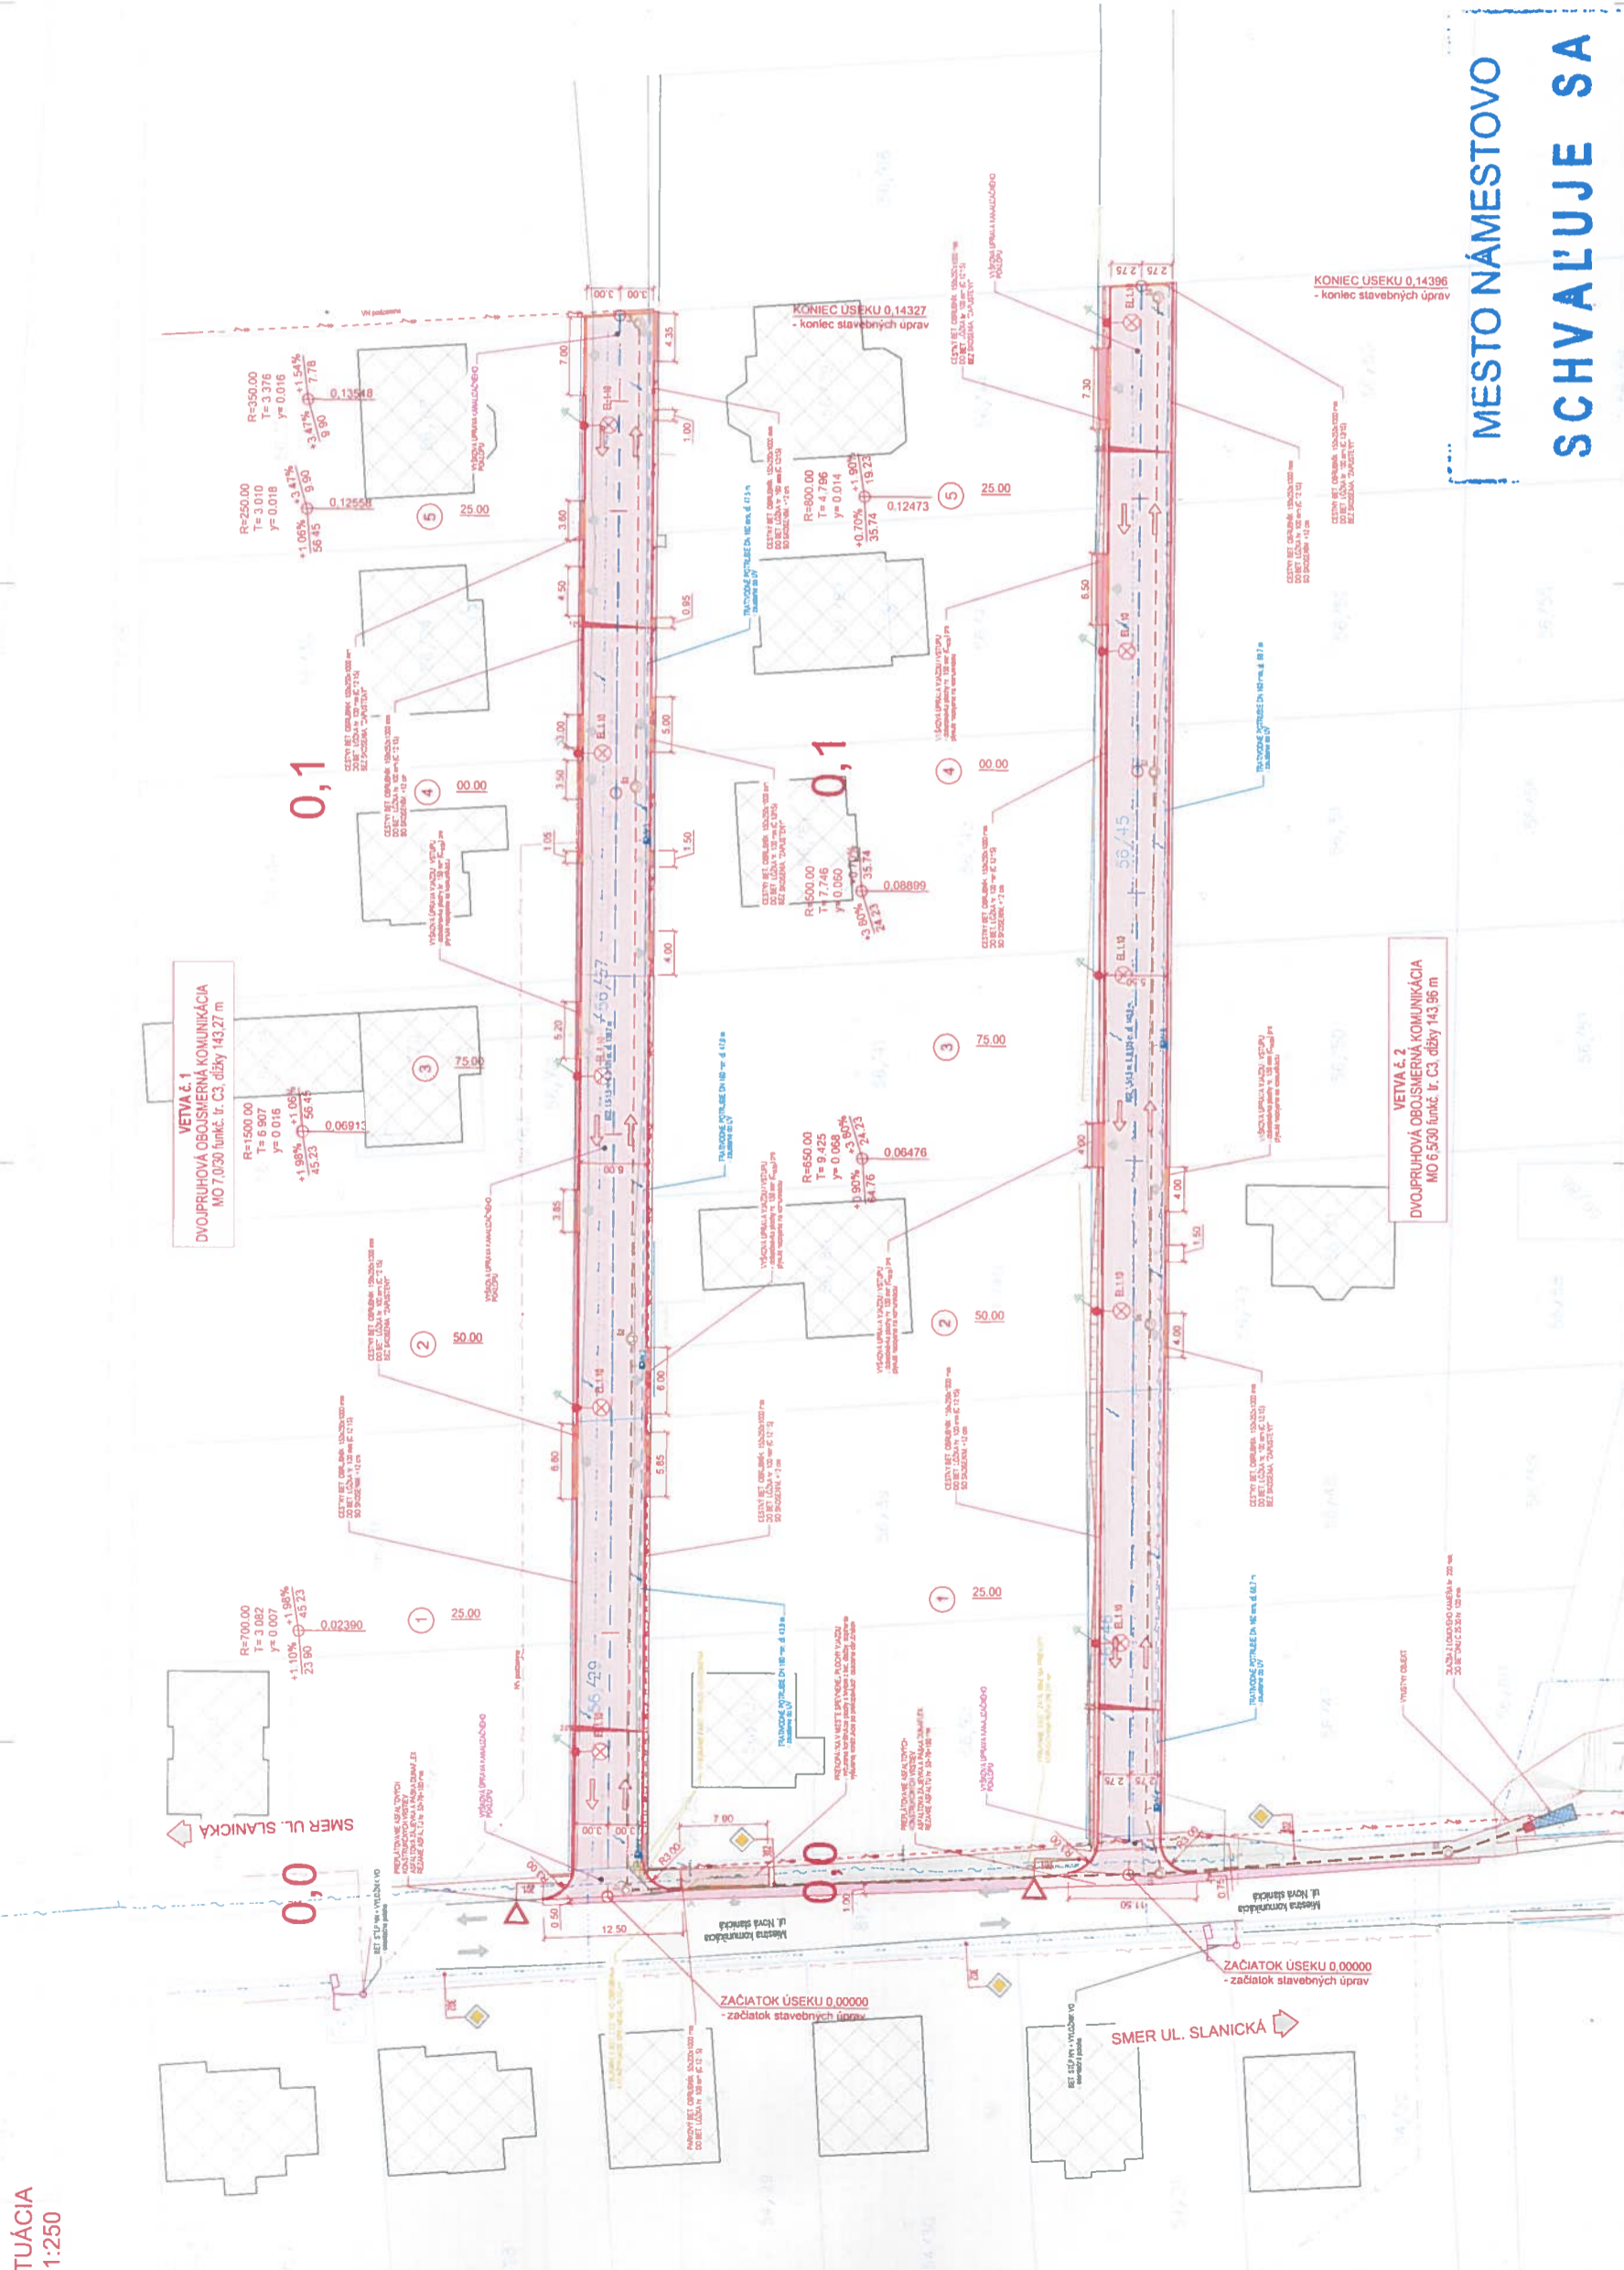


SITUÁCIA
M 1:250

LEGENDA: EXIST. INŽINIERSKÝCH SIE

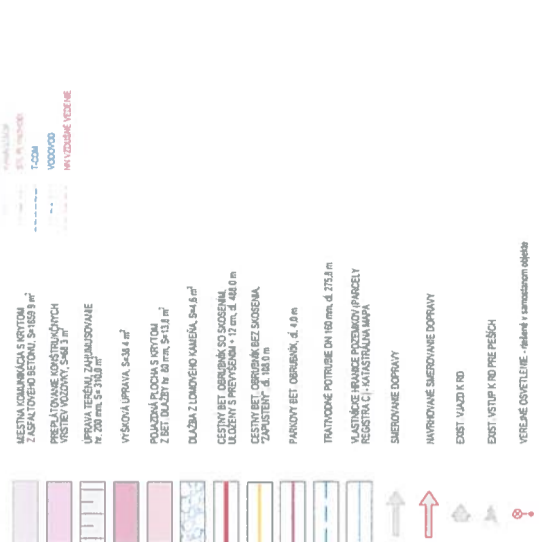

MESTO NÁMESTOVO
SCHVAĽUJE SA
00656/2022 podľa podmienok rozhodnutia
zo dňa 14. 07. 2022
Vedúci oddelenia

LEGENDA NOVÉHO NAVRHOVANÉHO TRVALÉHO
DOPRAVNÉHO ZNAČENIA
REKONŠTRUKČNÉ ZNAČENIE
DOPRAVNÉ ZNAČENIE
VODODOROVÉ ZNAČENIE



