

dem. JB 10,5/6-prasknutý  
 dem. 1x AB DZ JB  
 dem. 6x podp. izol.

**SCHVAĽUJE SA**  
 podľa podmienok rozhodnutia  
 01975/2024 zo dňa 21. 11. 2024  
 Vedúci oddelenia




VYTYCIT VSETKY NNP  
 VYTYCIT VSETKY VODOVODNE PRIPOJKY

**LEGENDA:**

- ZNOVUMONTAZ NADZEMNE VN VEDENIE
- DEM. NADZEMNE VN VEDENIE
- EXIST. PODZEMNE NN VEDENIE
- NEFUNKCNE PODZEMNE NN VEDENIE
- NOVE PODZEMNE NN VEDENIE
- EXIST. PODZEMNA NN PRIPOJKA
- NOVA PODZEMNA NN PRIPOJKA
- NOVE OCHRANNE PASMO NN
- EXIST. OCHRANNE PASMO VN
- EXIST. VODOVOD - INFORMATIVNE
- EXIST. KANALIZACIA INFORMATIVNE
- NOVA SKRINA PRIS
- NOVE UZEMNENIE NN
- NOVA SPOJKA NN
- REK. STLP BETON VN
- DEM. STLP BETON VN
- DEM. STOZIAROVA TS
- DEM. USEKOVY ODPOJOVAC

HLAVNY INZINIER PROJEKTU	ZODP.PROJ.	Ing. Michal Borsik	PETROSTAV SK, s.r.o.	
	KRESLIL	Ing. Michal Borsik		
STAVITEL	SSD, a.s.			
STAVBA	15790 - Namestovo - Slanicka Osada - Rek. TS 125/ts/slan.osada_hotel.sport a rozširanie NNK		DÁTUM	07 / 2024
			FORMÁTY	A4
			PROFESIA	EL
			STUPEŇ	PD pre realizáciu
			MIERKA	1 : 500
OBSAH VYKRESU	Situacia - montaz / demontaz		CISLO VYKRESU	2

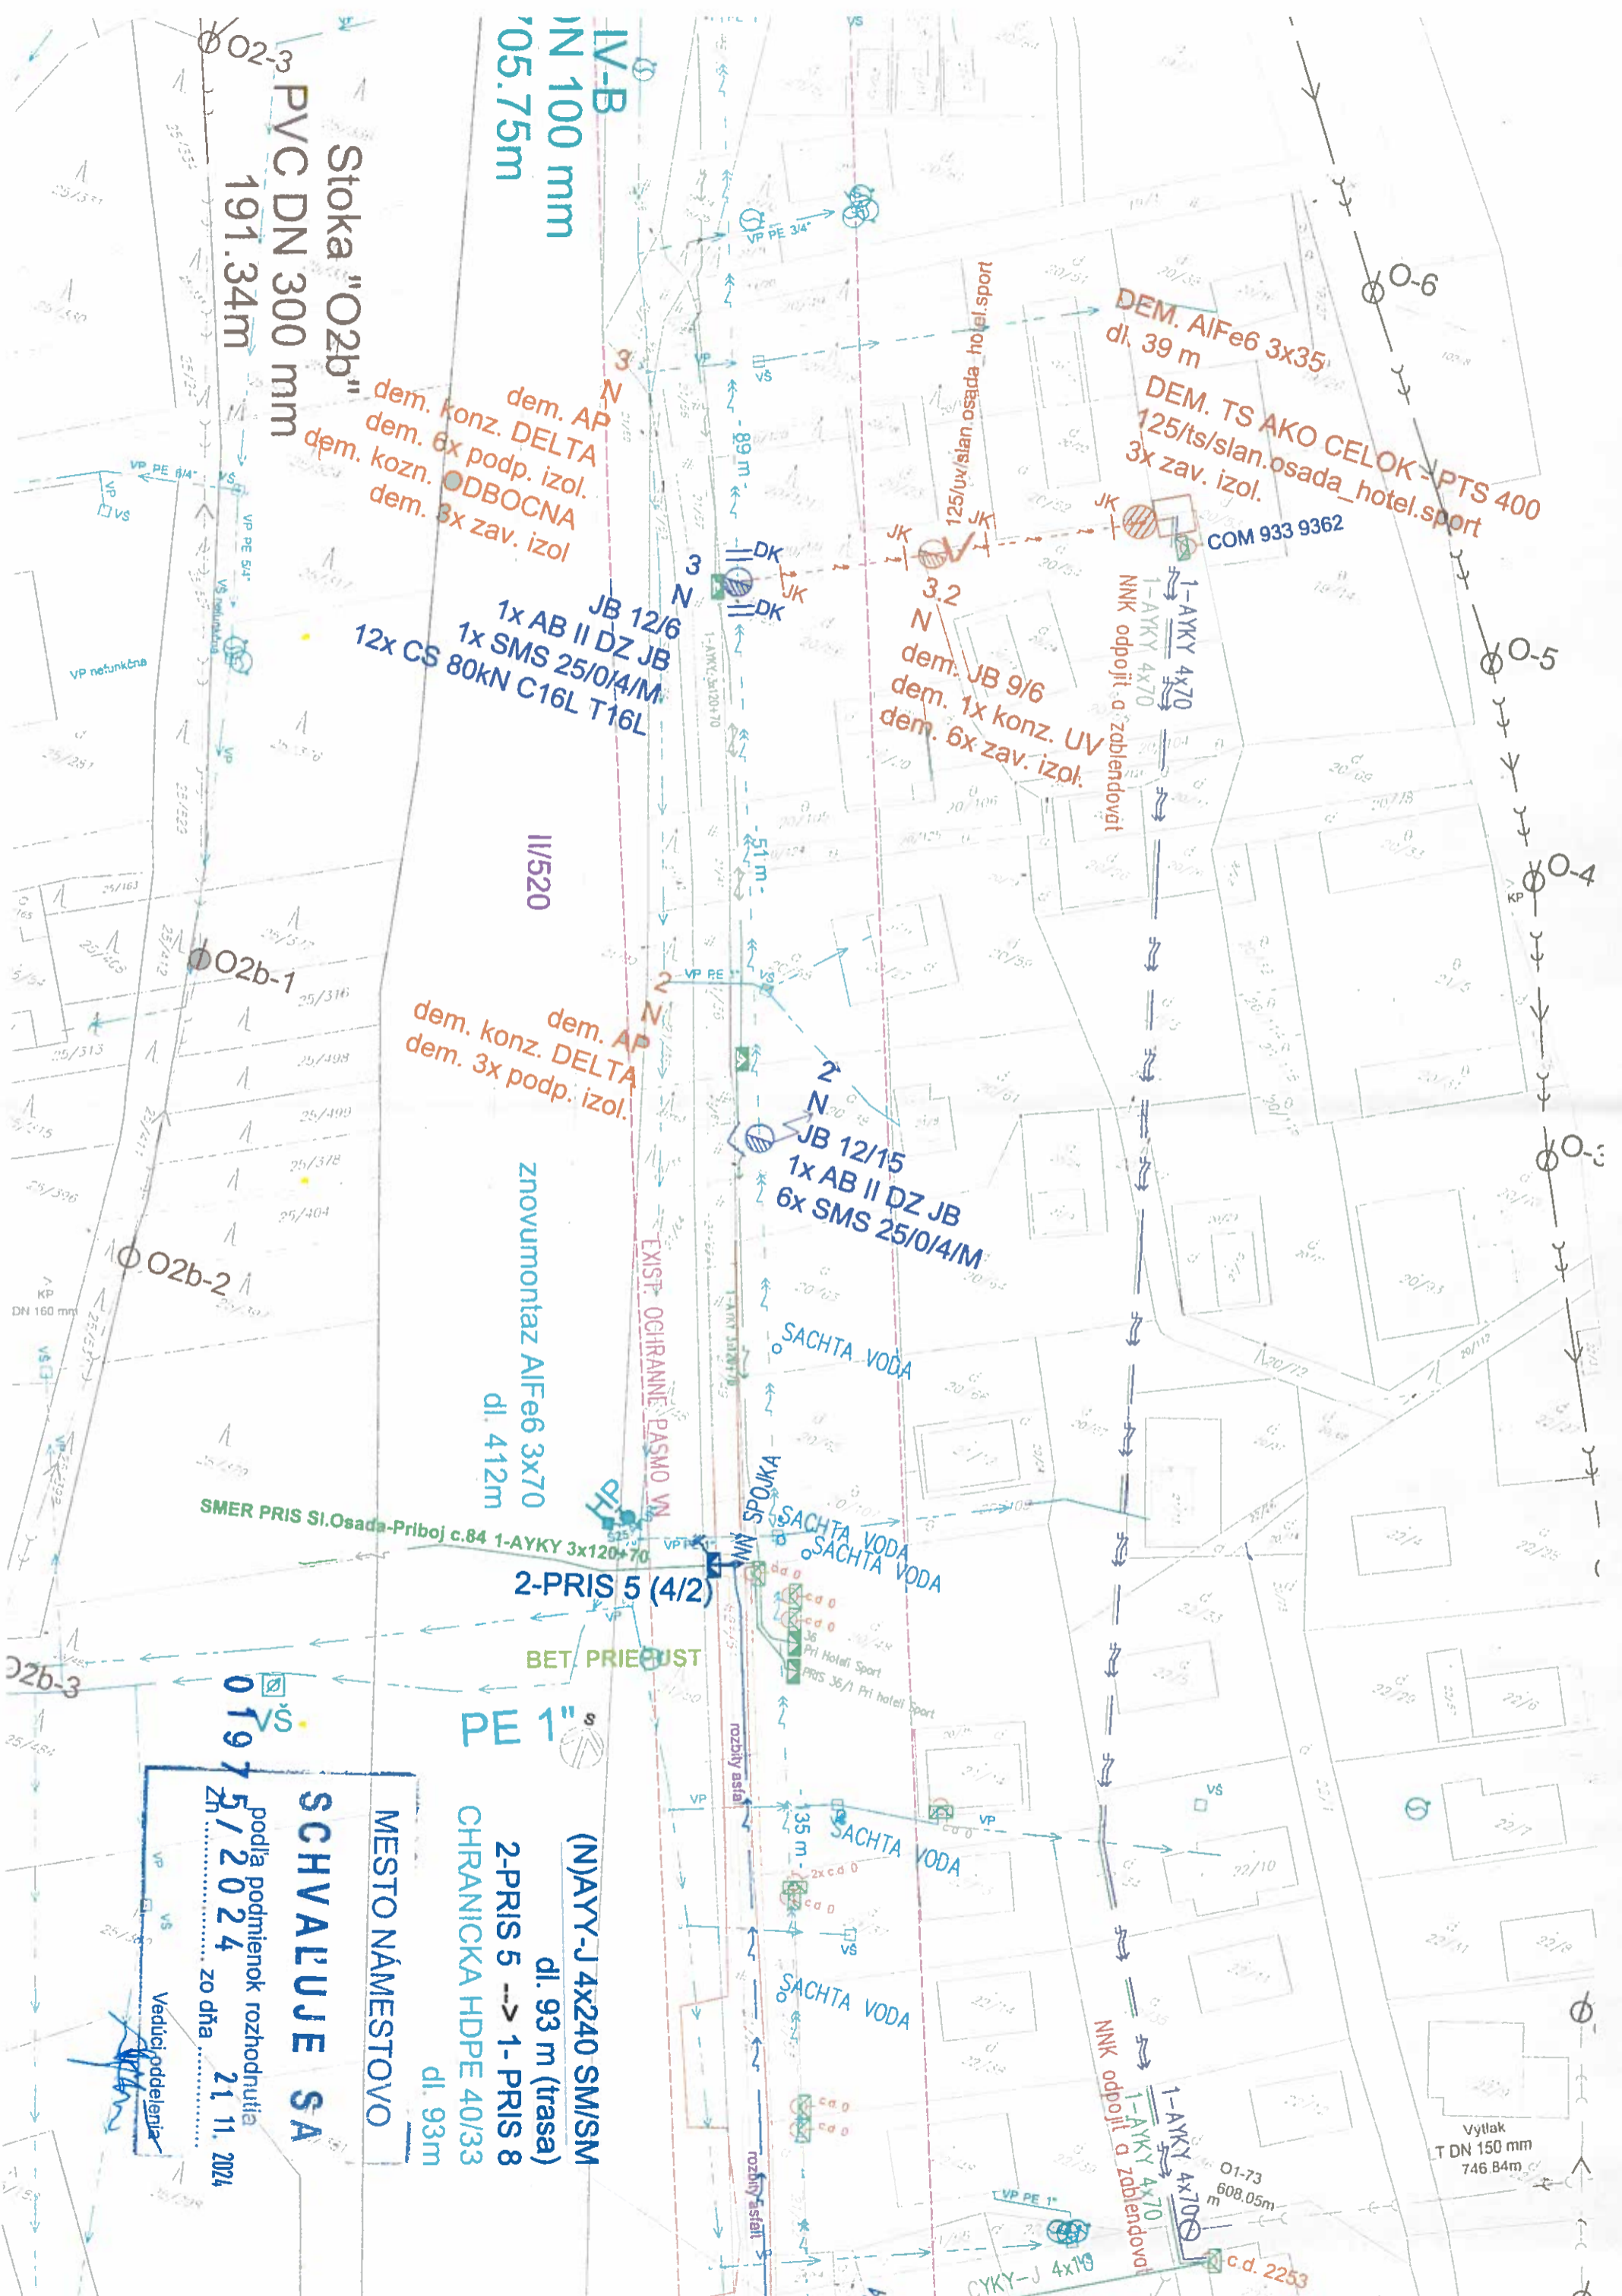

IV-B  
DN 100 mm  
05.75m

Stoka "O2b"  
PVC DN 300 mm  
191.34m

dem. AP  
dem. konz. DELTA  
dem. 6x podp. izol.  
dem. kozn. ODBOCNA  
dem. 3x zav. izol.

JB 12/6  
1x AB II DZ JB  
1x SMS 25/0/4/M  
12x CS 80kN C16L T16L

IV/520

dem. AP  
dem. konz. DELTA  
dem. 3x podp. izol.

znovumontaz AIFe6 3x70  
dl. 412m

JB 12/15  
1x AB II DZ JB  
6x SMS 25/0/4/M

SMER PRIS SI.Osada-Priboj c.84 1-AKY 3x120+70  
2-PRIS 5 (4/2)

BET. PRIECUST

PE 1" s

**SCHVALEUJE SA**  
MESTO NAMESTOVO  
podľa podmienok rozhodnutia  
ZN 5/2024 zo dňa 21.11.2024  
Vedúci oddelenia

(N)AYY-J 4x240 SM/SM  
dl. 93 m (trasa)  
2-PRIS 5 --> 1-PRIS 8  
CHRANICKA HDPE 40/33  
dl. 93m

DEM. AIFe6 3x35  
dl. 39 m

DEM. TS AKO CELOK - PTS 400  
125/ts/slan.osada\_hotel.sport  
3x zav. izol.  
COM 933 9362

1-AKY 4x70  
1-AKY 4x70  
NNK odpojil a zablendovat

dem. JB 9/6  
dem. 1x konz. UV  
dem. 6x zav. izol.

SACHTA VODA

SACHTA VODA  
SACHTA VODA

SACHTA VODA

SACHTA VODA

1-AKY 4x70  
1-AKY 4x70  
NNK odpojil a zablendovat

Vytlak  
T DN 150 mm  
746.84m

CYKY-J 4x19