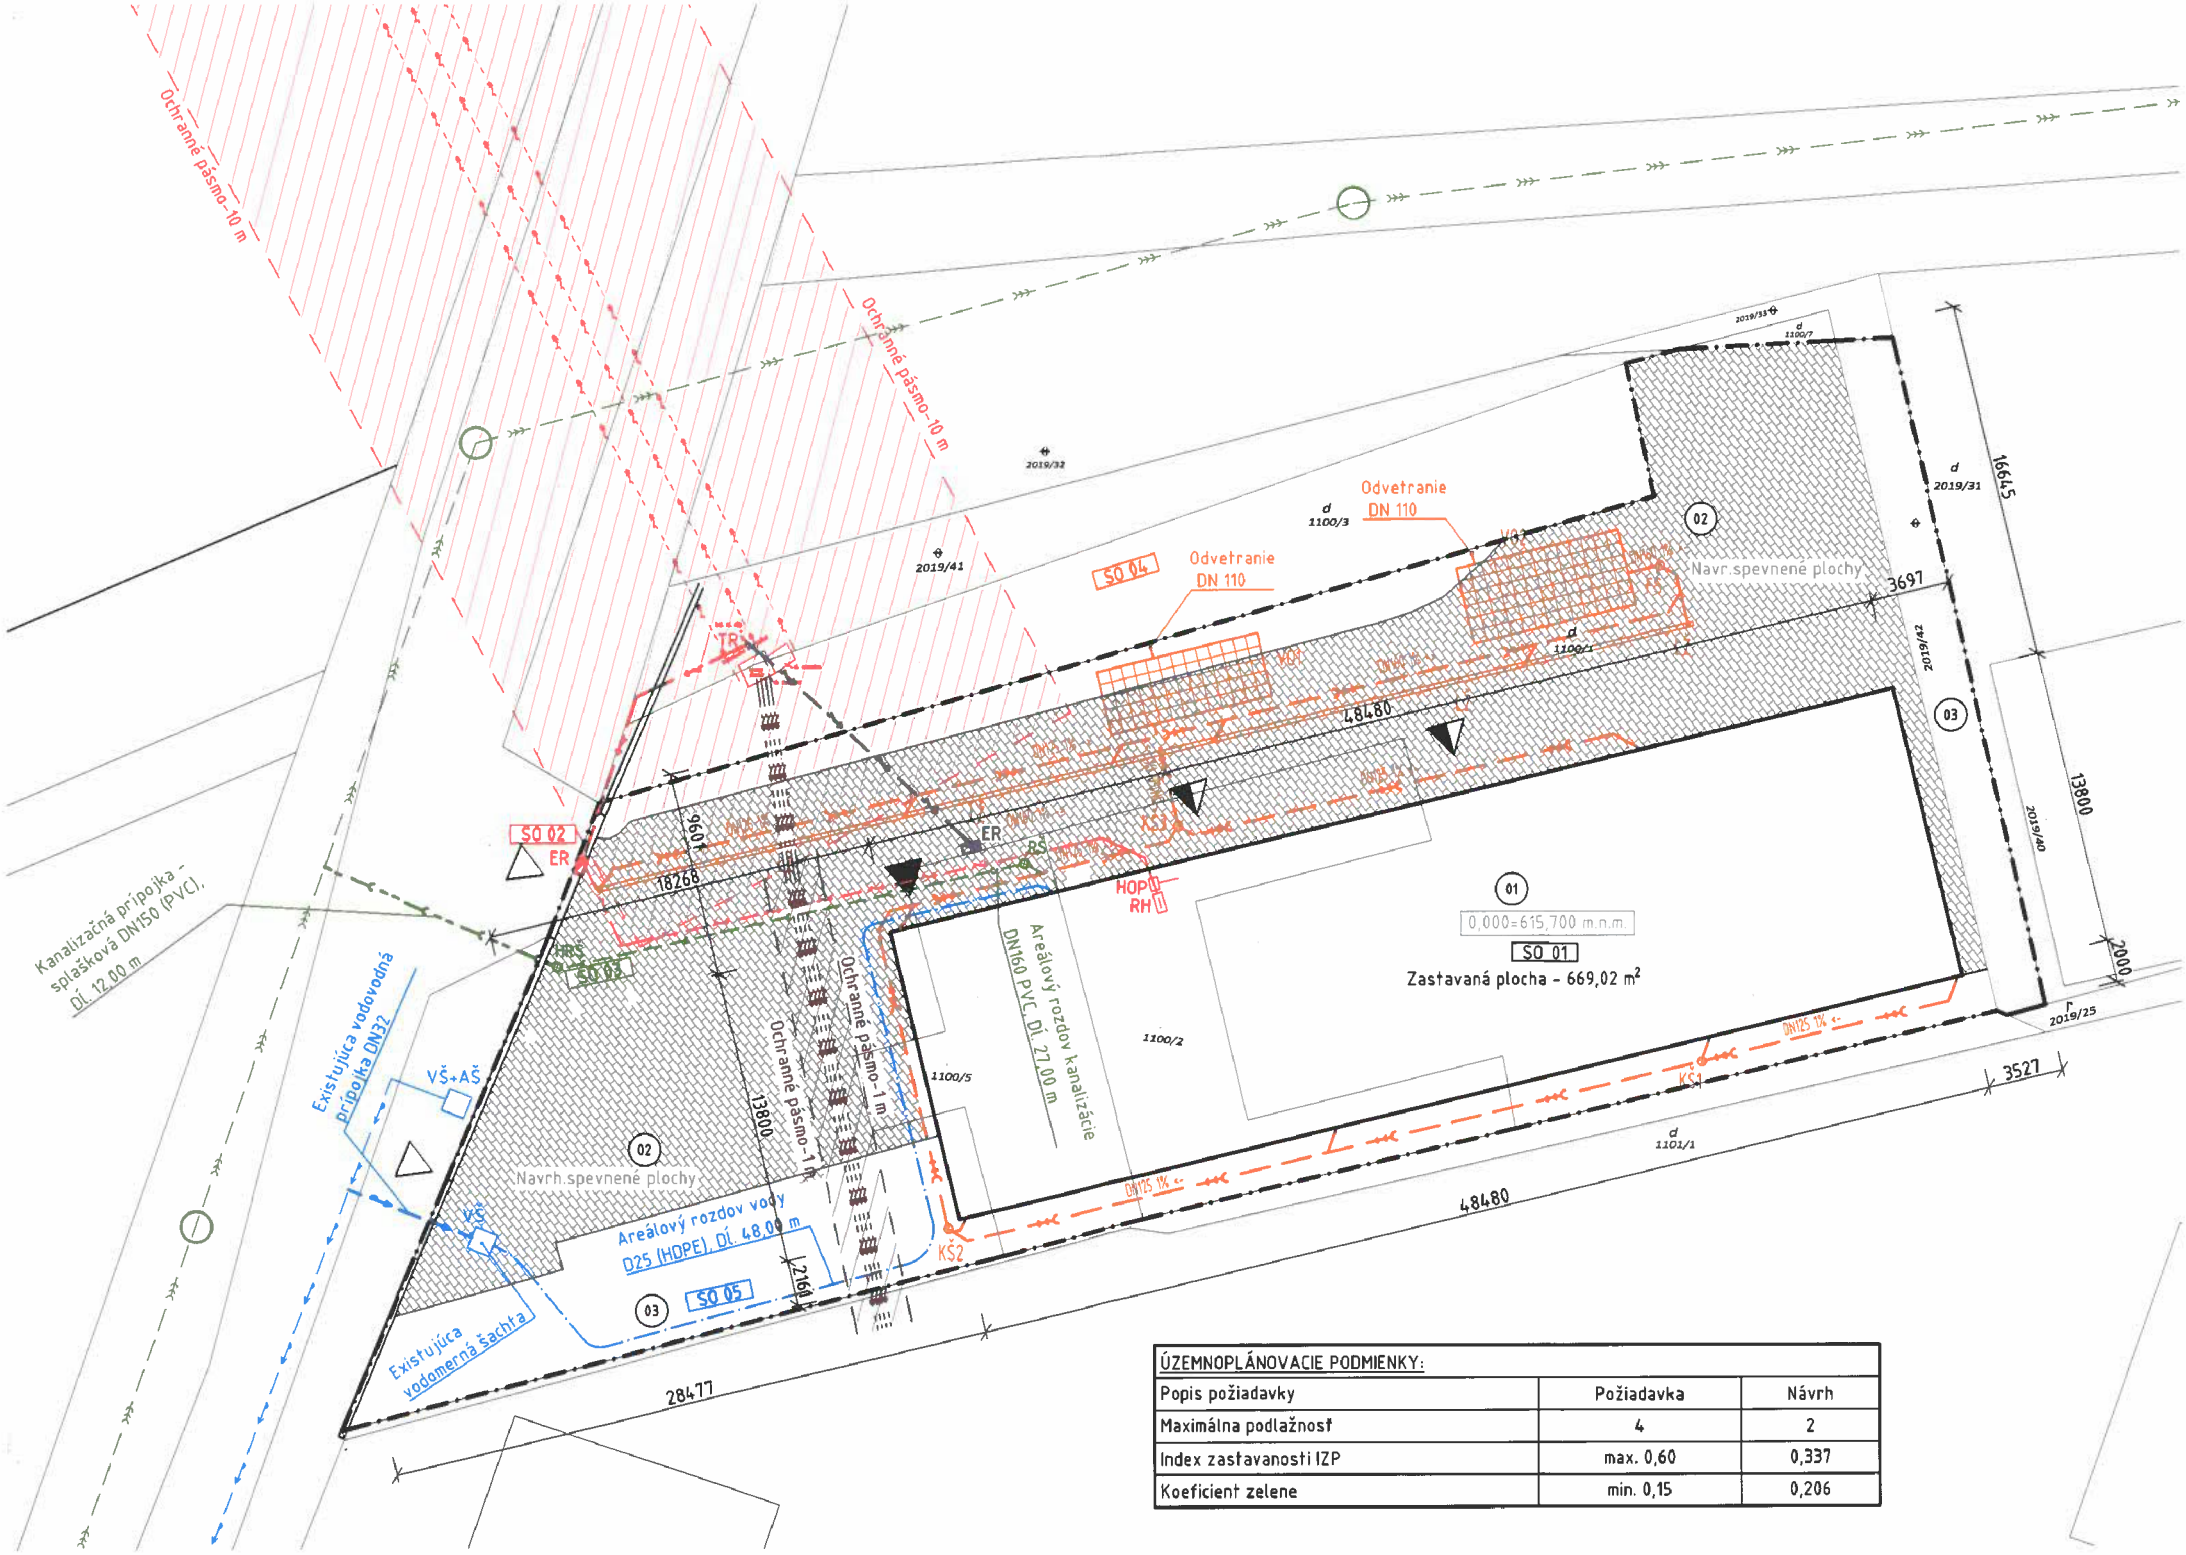

ÚZEMNOPLÁNOVACIE PODMIENKY:		
Popis požiadavky	Požiadavka	Návrh
Maximálna podlažnosť	4	2
Index zastavanosti IZP	max. 0,60	0,337
Koeficient zelene	min. 0,15	0,206