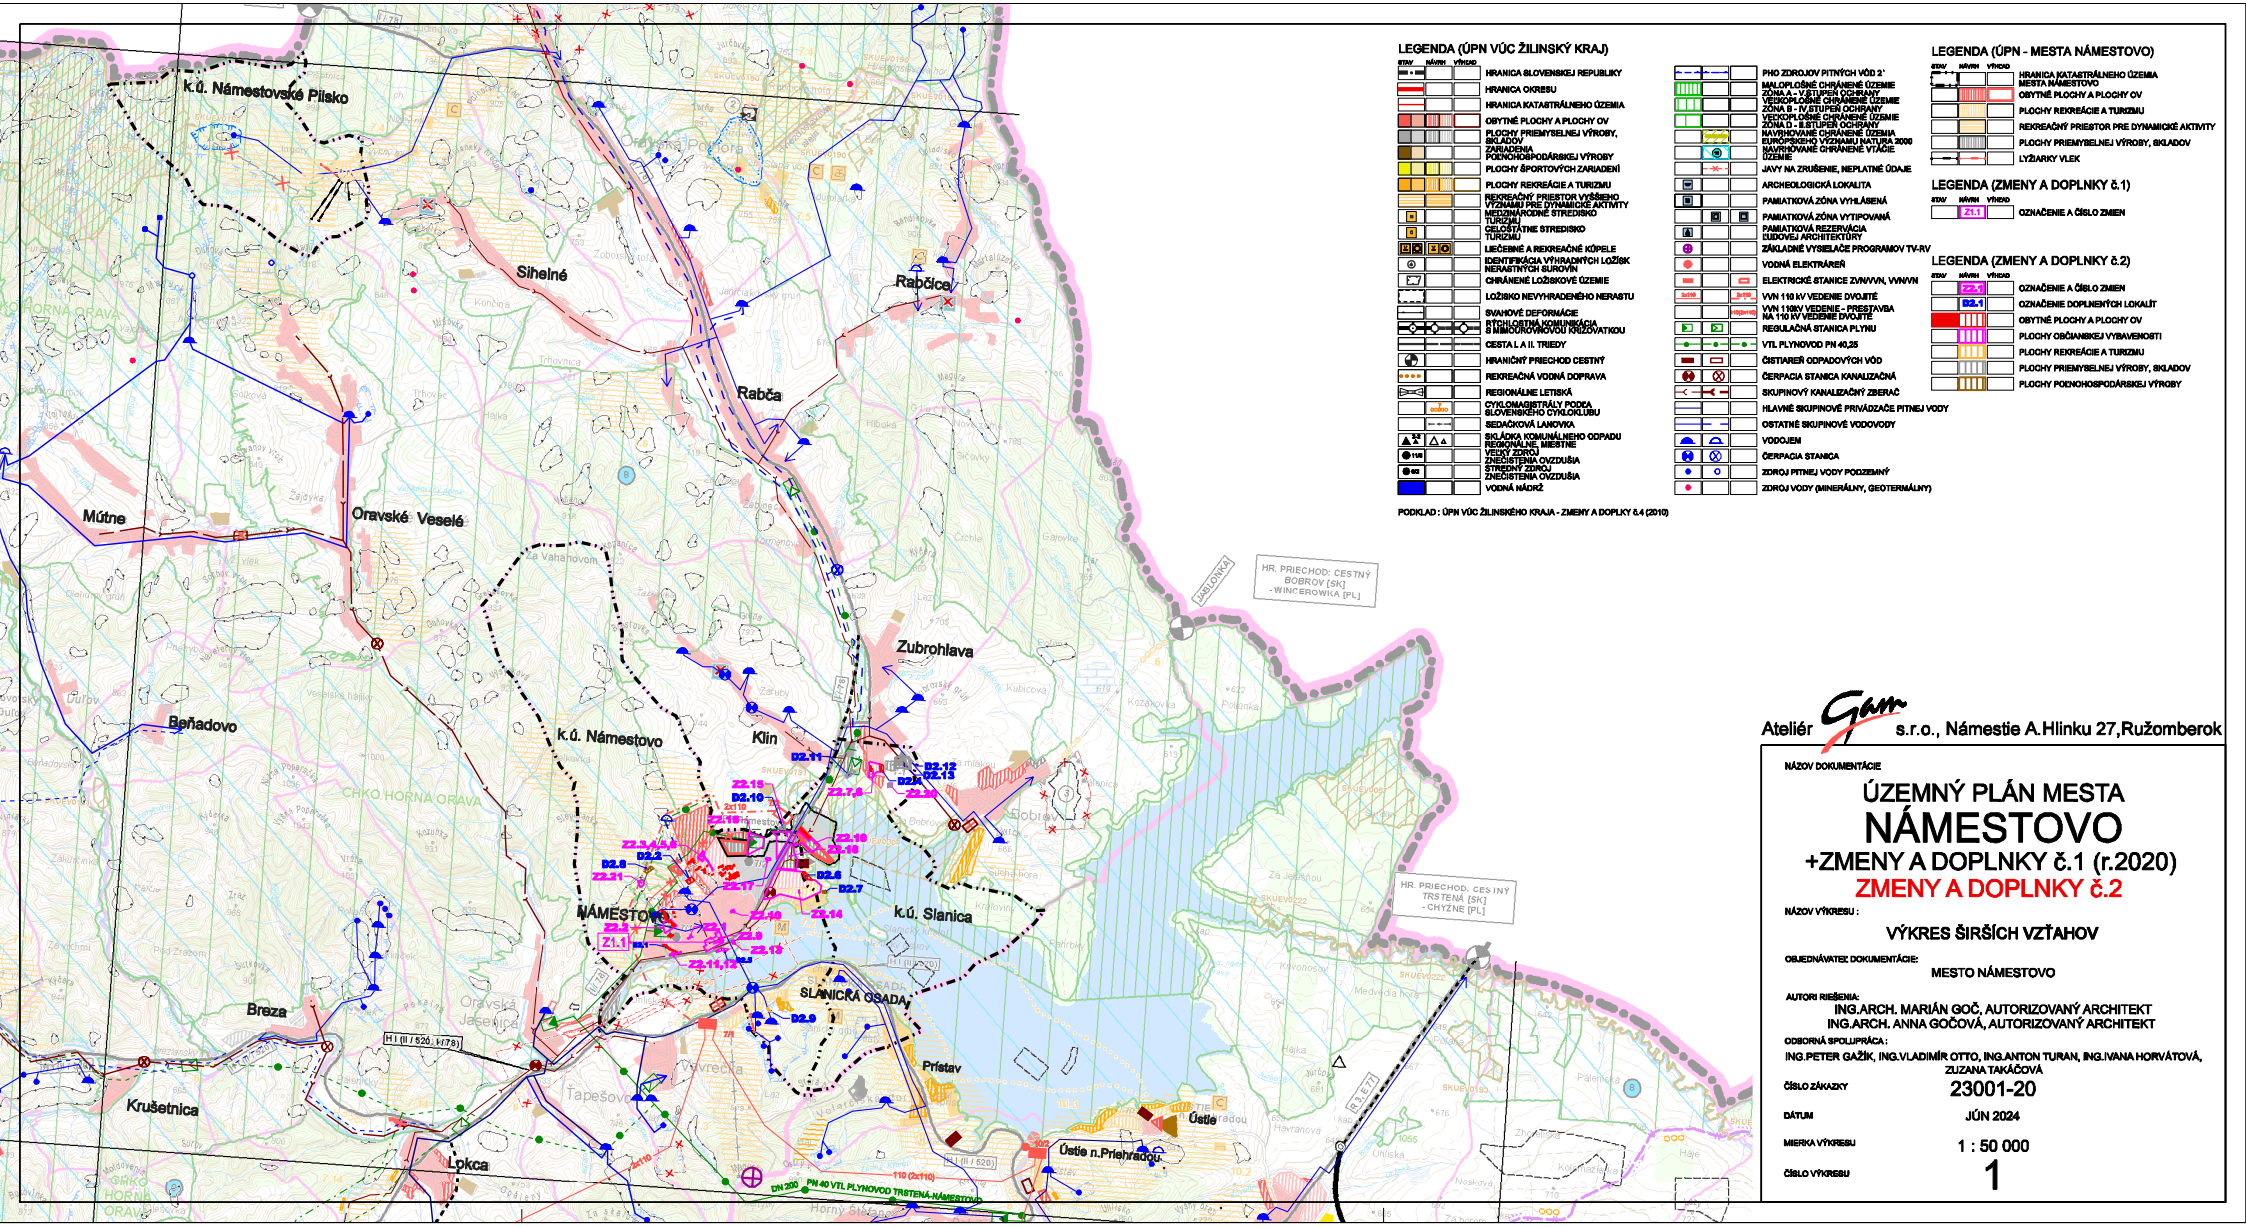

LEGENDA (ÚPN VÚC ŽILINSKÝ KRAJ)

STAV NÁVRH VÝHĽAD

- HRANICA SLOVENSKEJ REPUBLIKY
- HRANICA OKRESU
- HRANICA KATASTRÁLNEHO ÚZEMIA
- OBYTNÉ PLOCHY A PLOCHY OV
- PLOCHY PRIEMYSELNEJ VÝROBY, SKLADOV
- ZARIADENIA POĽNOHOSPODÁRSKEJ VÝROBY
- PLOCHY ŠPORTOVÝCH ZARIADENÍ
- PLOCHY REKREÁCIE A TURIZMU
- REKREAČNÝ PRIESTOR VYŠŠIEHO VÝZNAMU PRE DYNAMICKÉ AKTIVITY
- MEDZINÁRODNÉ STREDISKO TURIZMU
- CELOŠTÁTNE STREDISKO TURIZMU
- LIEČEBNÉ A REKREAČNÉ KÚPELE
- IDENTIFIKÁCIA VÝHRADNÝCH LOŽÍSK NERASTNÝCH SUROVÍN
- CHRÁNENÉ LOŽISKOVÉ ÚZEMIE
- LOŽISKO NEVYHRADENÉHO NERASTU
- SVAHOVÉ DEFORMÁCIE
- STRUČNÁ KOMUNIKÁCIA S MIMOÚROVŇOVOU KRIŽOVATKOU
- CESTA I. A II. TRIEDY
- HRANIČNÝ PRIECHOD CESTNÝ
- REKREAČNÁ VODNÁ DOPRAVA
- REGIONÁLNE LETISKÁ
- CYKLOMAGISTRÁLY PODĽA SLOVENSKÉHO CYKLOKLUBU
- SEDAČKOVÁ LANOVKA
- SKLÁDKA KOMUNÁLNEHO ODPADU REGIONÁLNE, MIESTNE
- VEĽKÝ ZDROJ ZNEČISTENIA OVZDUŠIA
- STREDNÝ ZDROJ ZNEČISTENIA OVZDUŠIA
- VODNÁ NÁDRŽ
- PHO ZDROJOV PITNÝCH VÔD 2°
- MALOPLOŠNE CHRÁNENÉ ÚZEMIE ZÓNA A - V.STUPEŇ OCHRANY
- VEĽKOPLOŠNE CHRÁNENÉ ÚZEMIE ZÓNA B - IV.STUPEŇ OCHRANY
- VEĽKOPLOŠNE CHRÁNENÉ ÚZEMIE ZÓNA C - III.STUPEŇ OCHRANY
- NAVRHOVANÉ CHRÁNENÉ ÚZEMIA EURÓPSKEHO VÝZNAMU NATURA 2000
- NAVRHOVANÉ CHRÁNENÉ VTÁČIE ÚZEMIE
- JAVY NA ZRUŠENIE, NEPLATNÉ ÚDAJE
- ARCHEOLOGICKÁ LOKALITA
- PAMIATKOVÁ ZÓNA VYHLÁSENÁ
- PAMIATKOVÁ ZÓNA VYTIPOVANÁ
- PAMIATKOVÁ REZERVÁCIA ĽUDOVEJ ARCHITEKTÚRY
- ZÁKLADNÉ VYSIELAČE PROGRAMOV TV-RV
- VODNÁ ELEKTRÁREŇ
- ELEKTRICKÉ STANICE ZVN/VVN, VVN/VN
- VVN 110 kV VEDENIE DVOJITÉ
- VVN 110kV VEDENIE - PRESTAVBA NA 110 kV VEDENIE DVOJITÉ
- REGULAČNÁ STANICA PLYNU
- VTL PLYNOVOD PN 40,25
- ČISTIAREŇ ODPADOVÝCH VÔD
- ČERPACIA STANICA KANALIZAČNÁ
- SKUPINOVÝ KANALIZAČNÝ ZBERAČ
- HLAVNÉ SKUPINOVÉ PRIVÁDZAČE PITNEJ VODY
- OSTATNÉ SKUPINOVÉ VODOVODY
- VODOJEM
- ČERPACIA STANICA
- ZDROJ PITNEJ VODY PODZEMNÝ
- ZDROJ VODY (MINERÁLNY, GEOTERMÁLNY)

PODKLAD : ÚPN VÚC ŽILINSKÉHO KRAJA - ZMENY A DOPLNKY č.4 (2010)

LEGENDA (ÚPN - MESTA NÁMESTOVO)

STAV NÁVRH VÝHĽAD

- HRANICA KATASTRÁLNEHO ÚZEMIA MESTA NÁMESTOVO
- OBYTNÉ PLOCHY A PLOCHY OV
- PLOCHY REKREÁCIE A TURIZMU
- REKREAČNÝ PRIESTOR PRE DYNAMICKÉ AKTIVITY
- PLOCHY PRIEMYSELNEJ VÝROBY, SKLADOV
- LYŽIARKY VLEK

LEGENDA (ZMENY A DOPLNKY č.1)

STAV NÁVRH VÝHĽAD

- Z1.1 OZNAČENIE A ČÍSLO ZMIEN

LEGENDA (ZMENY A DOPLNKY č.2)

STAV NÁVRH VÝHĽAD

- Z2.1 OZNAČENIE A ČÍSLO ZMIEN
- D2.1 OZNAČENIE DOPLNENÝCH LOKALÍT
- OBYTNÉ PLOCHY A PLOCHY OV
- PLOCHY OBČIANSKEJ VYBAVENOSTI
- PLOCHY REKREÁCIE A TURIZMU
- PLOCHY PRIEMYSELNEJ VÝROBY, SKLADOV
- PLOCHY POĽNOHOSPODÁRSKEJ VÝROBY

Ateliér Gam s.r.o., Námestie A.Hlinku 27, Ružomberok

NÁZOV DOKUMENTÁCIE

ÚZEMNÝ PLÁN MESTA NÁMESTOVO

+ZMENY A DOPLNKY č.1 (r.2020)

ZMENY A DOPLNKY č.2

NÁZOV VÝKRESU :

VÝKRES ŠIRŠÍCH VZŤAHOV

OBJEDNÁVATEĽ DOKUMENTÁCIE:

MESTO NÁMESTOVO

AUTORI RIEŠENIA:
ING.ARCH. MARIÁN GOČ, AUTORIZOVANÝ ARCHITEKT
ING.ARCH. ANNA GOČOVÁ, AUTORIZOVANÝ ARCHITEKT

ODBORNÁ SPOLUPRÁCA :
ING.PETER GAŽÍK, ING.VLADIMÍR OTTO, ING.ANTON TURAN, ING.IVANA HORVÁTOVÁ, ZUZANA TAKÁČOVÁ

ČÍSLO ZÁKAZKY: 23001-20

DÁTUM: JÚN 2024

MIERKA VÝKRESU: 1 : 50 000

ČÍSLO VÝKRESU: 1