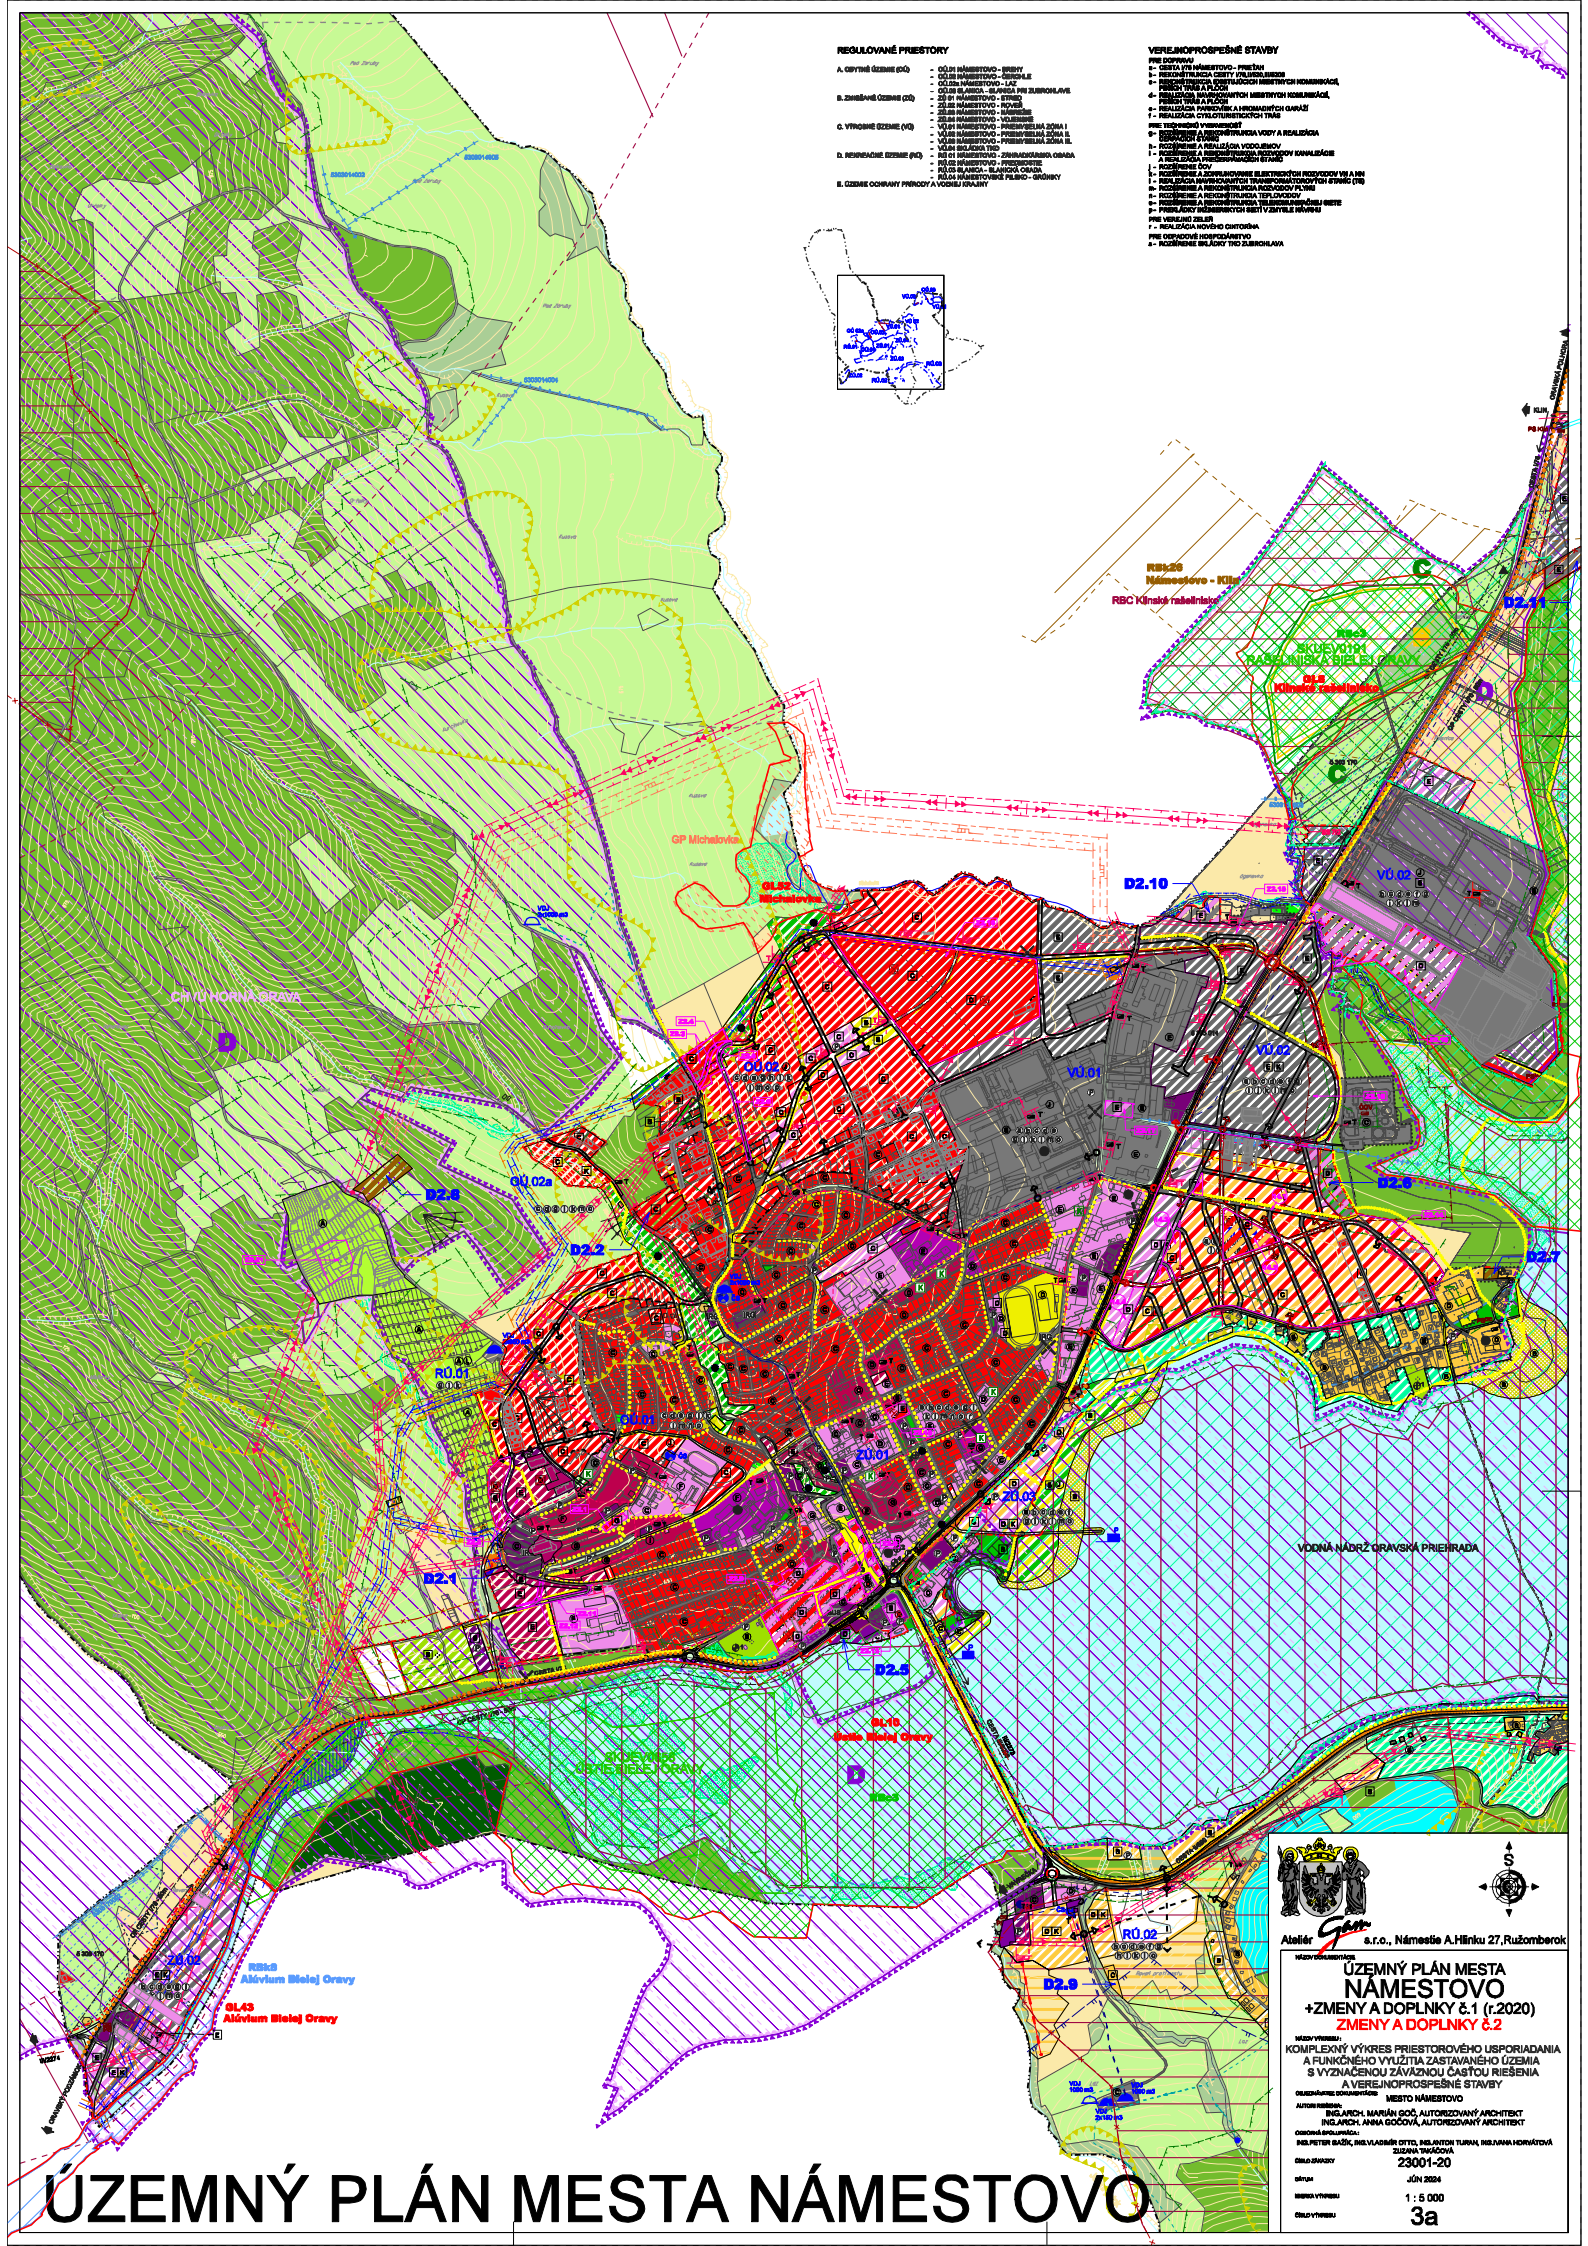

ÚZEMNÝ PLÁN MESTA NÁMESTOVO