Projekt JPU kat.úz. Námestovo
Lokalita Čerchle

Všeobecné zásady funkčného usporiadania územia
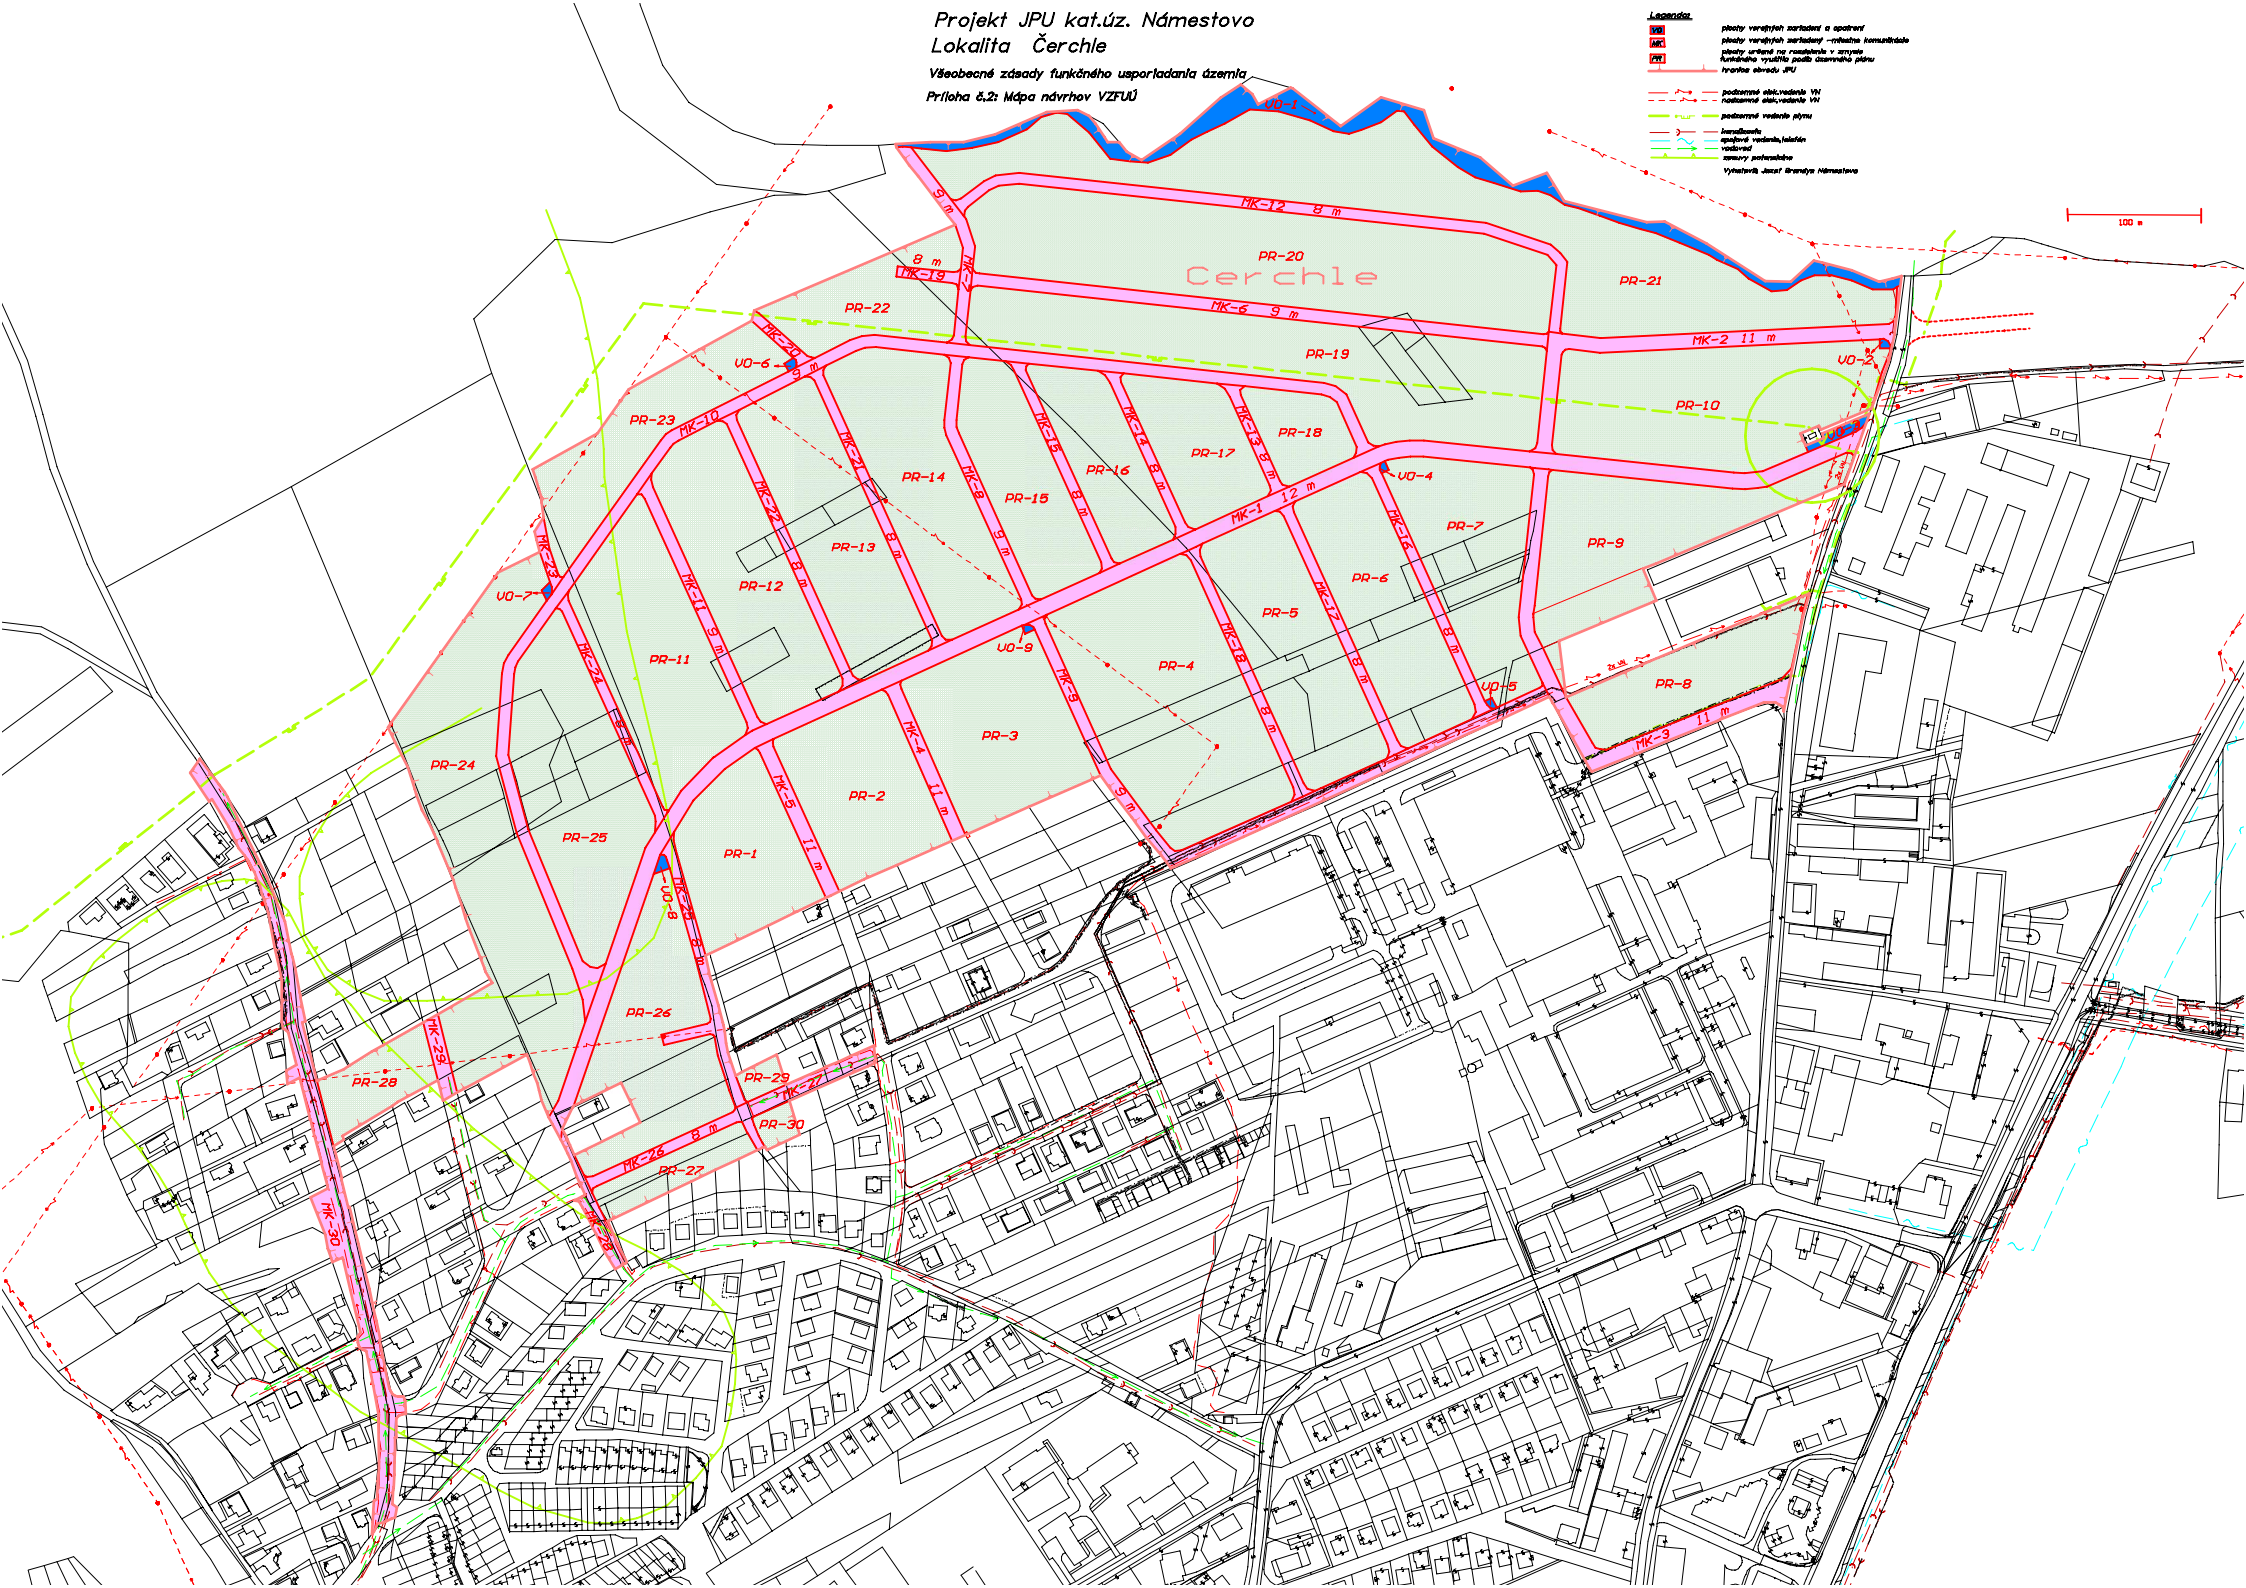
Príloha č.2: Mápa návrhov VZFUÚ