


LEGENDA:

- R04/L5 - Montážna svetlobná stĺpna na dvojnásobnej výške. Dorovnáť svetlo do výšky 6m. Montáž svetla typu L5 podľa špecifikácie zo svetotechnickej listiny.
- R05/L3 - Montážna svetlobná stĺpna výšky 6m. Dorovnáť svetlo do výšky 6m. Montáž svetla typu L3 podľa špecifikácie zo svetotechnickej listiny.
- R06/L3B - Montážna svetlobná stĺpna výšky 6m. Dorovnáť svetlo do výšky 6m. Montáž svetla typu L3 podľa špecifikácie zo svetotechnickej listiny.
- R06/L5 - Montážna svetlobná stĺpna výšky 6m. Dorovnáť svetlo do výšky 6m. Montáž svetla typu L5 podľa špecifikácie zo svetotechnickej listiny.
- R04/L5/PK2 - Montážna svetlobná stĺpna výšky 6m. Dorovnáť svetlo do výšky 6m. Montáž svetla typu PK2 podľa špecifikácie zo svetotechnickej listiny.
- R04/P1 - Montážna svetlobná stĺpna výšky 6m. Dorovnáť svetlo do výšky 6m. Montáž svetla typu P1 podľa špecifikácie zo svetotechnickej listiny.
- R04/P1/P2 - Montážna svetlobná stĺpna výšky 6m. Dorovnáť svetlo do výšky 6m. Montáž svetla typu P1 podľa špecifikácie zo svetotechnickej listiny.
- R04/P2 - Montážna svetlobná stĺpna výšky 6m. Dorovnáť svetlo do výšky 6m. Montáž svetla typu P2 podľa špecifikácie zo svetotechnickej listiny.
- R04/P2/P2 - Montážna svetlobná stĺpna výšky 6m. Dorovnáť svetlo do výšky 6m. Montáž svetla typu P2 podľa špecifikácie zo svetotechnickej listiny.
- R05/L5/PK2 - Montážna svetlobná stĺpna výšky 6m. Dorovnáť svetlo do výšky 6m. Montáž svetla typu PK2 podľa špecifikácie zo svetotechnickej listiny.
- R05/P2 - Montážna svetlobná stĺpna výšky 6m. Dorovnáť svetlo do výšky 6m. Montáž svetla typu P2 podľa špecifikácie zo svetotechnickej listiny.
- R06/L5/PK2 - Montážna svetlobná stĺpna výšky 6m. Dorovnáť svetlo do výšky 6m. Montáž svetla typu PK2 podľa špecifikácie zo svetotechnickej listiny.
- R06/L5/LK - Montážna svetlobná stĺpna výšky 6m. Dorovnáť svetlo do výšky 6m. Montáž svetla typu LK podľa špecifikácie zo svetotechnickej listiny.
- R06/L5 - Montážna svetlobná stĺpna výšky 6m. Dorovnáť svetlo do výšky 6m. Montáž svetla typu L5 podľa špecifikácie zo svetotechnickej listiny.
- R06/L5B - Montážna svetlobná stĺpna výšky 6m. Dorovnáť svetlo do výšky 6m. Montáž svetla typu L5B podľa špecifikácie zo svetotechnickej listiny.
- R06/L5B - Montážna svetlobná stĺpna výšky 6m. Dorovnáť svetlo do výšky 6m. Montáž svetla typu L5B podľa špecifikácie zo svetotechnickej listiny.
- R07/L3/P2 - Montážna svetlobná stĺpna výšky 7m. Dorovnáť svetlo do výšky 7m. Montáž svetla typu P2 podľa špecifikácie zo svetotechnickej listiny.
- R07/L3 - Montážna svetlobná stĺpna výšky 7m. Dorovnáť svetlo do výšky 7m. Montáž svetla typu L3 podľa špecifikácie zo svetotechnickej listiny.
- R08/L2W - Montážna svetlobná stĺpna výšky 6m. Dorovnáť svetlo do výšky 6m. Montáž svetla typu L2W podľa špecifikácie zo svetotechnickej listiny.
- R08/L3/P2 - Montážna svetlobná stĺpna výšky 6m. Dorovnáť svetlo do výšky 6m. Montáž svetla typu P2 podľa špecifikácie zo svetotechnickej listiny.
- R08/L3W - Montážna svetlobná stĺpna výšky 6m. Dorovnáť svetlo do výšky 6m. Montáž svetla typu L3W podľa špecifikácie zo svetotechnickej listiny.
- R08/L4W - Montážna svetlobná stĺpna výšky 6m. Dorovnáť svetlo do výšky 6m. Montáž svetla typu L4W podľa špecifikácie zo svetotechnickej listiny.
- R08/L4V - Montážna svetlobná stĺpna výšky 6m. Dorovnáť svetlo do výšky 6m. Montáž svetla typu L4V podľa špecifikácie zo svetotechnickej listiny.
- R08/L5 - Montážna svetlobná stĺpna výšky 6m. Dorovnáť svetlo do výšky 6m. Montáž svetla typu L5 podľa špecifikácie zo svetotechnickej listiny.
- R08/P2/P2 - Montážna svetlobná stĺpna výšky 6m. Dorovnáť svetlo do výšky 6m. Montáž svetla typu P2 podľa špecifikácie zo svetotechnickej listiny.
- R0K/L5 - Montážna svetlobná stĺpna na dvojnásobnej výške. Dorovnáť svetlo do výšky 6m. Montáž svetla typu L5 podľa špecifikácie zo svetotechnickej listiny.
- R0K/P1 - Montážna svetlobná stĺpna na dvojnásobnej výške. Dorovnáť svetlo do výšky 6m. Montáž svetla typu P1 podľa špecifikácie zo svetotechnickej listiny.
- RSB/L3W - Montážna svetlobná stĺpna na dvojnásobnej výške. Dorovnáť svetlo do výšky 6m. Montáž svetla typu L3W podľa špecifikácie zo svetotechnickej listiny.
- RSB/L3B - Montážna svetlobná stĺpna na dvojnásobnej výške. Montáž svetla typu B podľa špecifikácie zo svetotechnickej listiny.
- RSB/L4W - Montážna svetlobná stĺpna na dvojnásobnej výške. Dorovnáť svetlo do výšky 6m. Montáž svetla typu L4W podľa špecifikácie zo svetotechnickej listiny.
- RSB/L4V - Montážna svetlobná stĺpna na dvojnásobnej výške. Dorovnáť svetlo do výšky 6m. Montáž svetla typu L4V podľa špecifikácie zo svetotechnickej listiny.
- RSB/L4B - Montážna svetlobná stĺpna na dvojnásobnej výške. Montáž svetla typu B podľa špecifikácie zo svetotechnickej listiny.
- RSB/L5W - Montážna svetlobná stĺpna na dvojnásobnej výške. Dorovnáť svetlo do výšky 6m. Montáž svetla typu L5W podľa špecifikácie zo svetotechnickej listiny.
- RSB/L5V - Montážna svetlobná stĺpna na dvojnásobnej výške. Dorovnáť svetlo do výšky 6m. Montáž svetla typu L5V podľa špecifikácie zo svetotechnickej listiny.
- RSB/L5B - Montážna svetlobná stĺpna na dvojnásobnej výške. Montáž svetla typu B podľa špecifikácie zo svetotechnickej listiny.
- RSB/L6 - Montážna svetlobná stĺpna na dvojnásobnej výške. Dorovnáť svetlo do výšky 6m. Montáž svetla typu L6 podľa špecifikácie zo svetotechnickej listiny.

- RSB/L3W - Nižšie rozmernostnoh svetlo. Časť svetelného toku smerom dolu.
- RSB/L3B - Nižšie rozmernostnoh svetlo. Časť svetelného toku smerom dolu.
- RSB/L4W - Nižšie rozmernostnoh svetlo. Časť svetelného toku smerom dolu.
- RSB/L4B - Nižšie rozmernostnoh svetlo. Časť svetelného toku smerom dolu.
- RSB/L5W - Nižšie rozmernostnoh svetlo. Časť svetelného toku smerom dolu.
- RSB/L5B - Nižšie rozmernostnoh svetlo. Časť svetelného toku smerom dolu.
- RSB/L6 - Nižšie rozmernostnoh svetlo. Časť svetelného toku smerom dolu.
- RVO - Rozmáčovanie svetla.

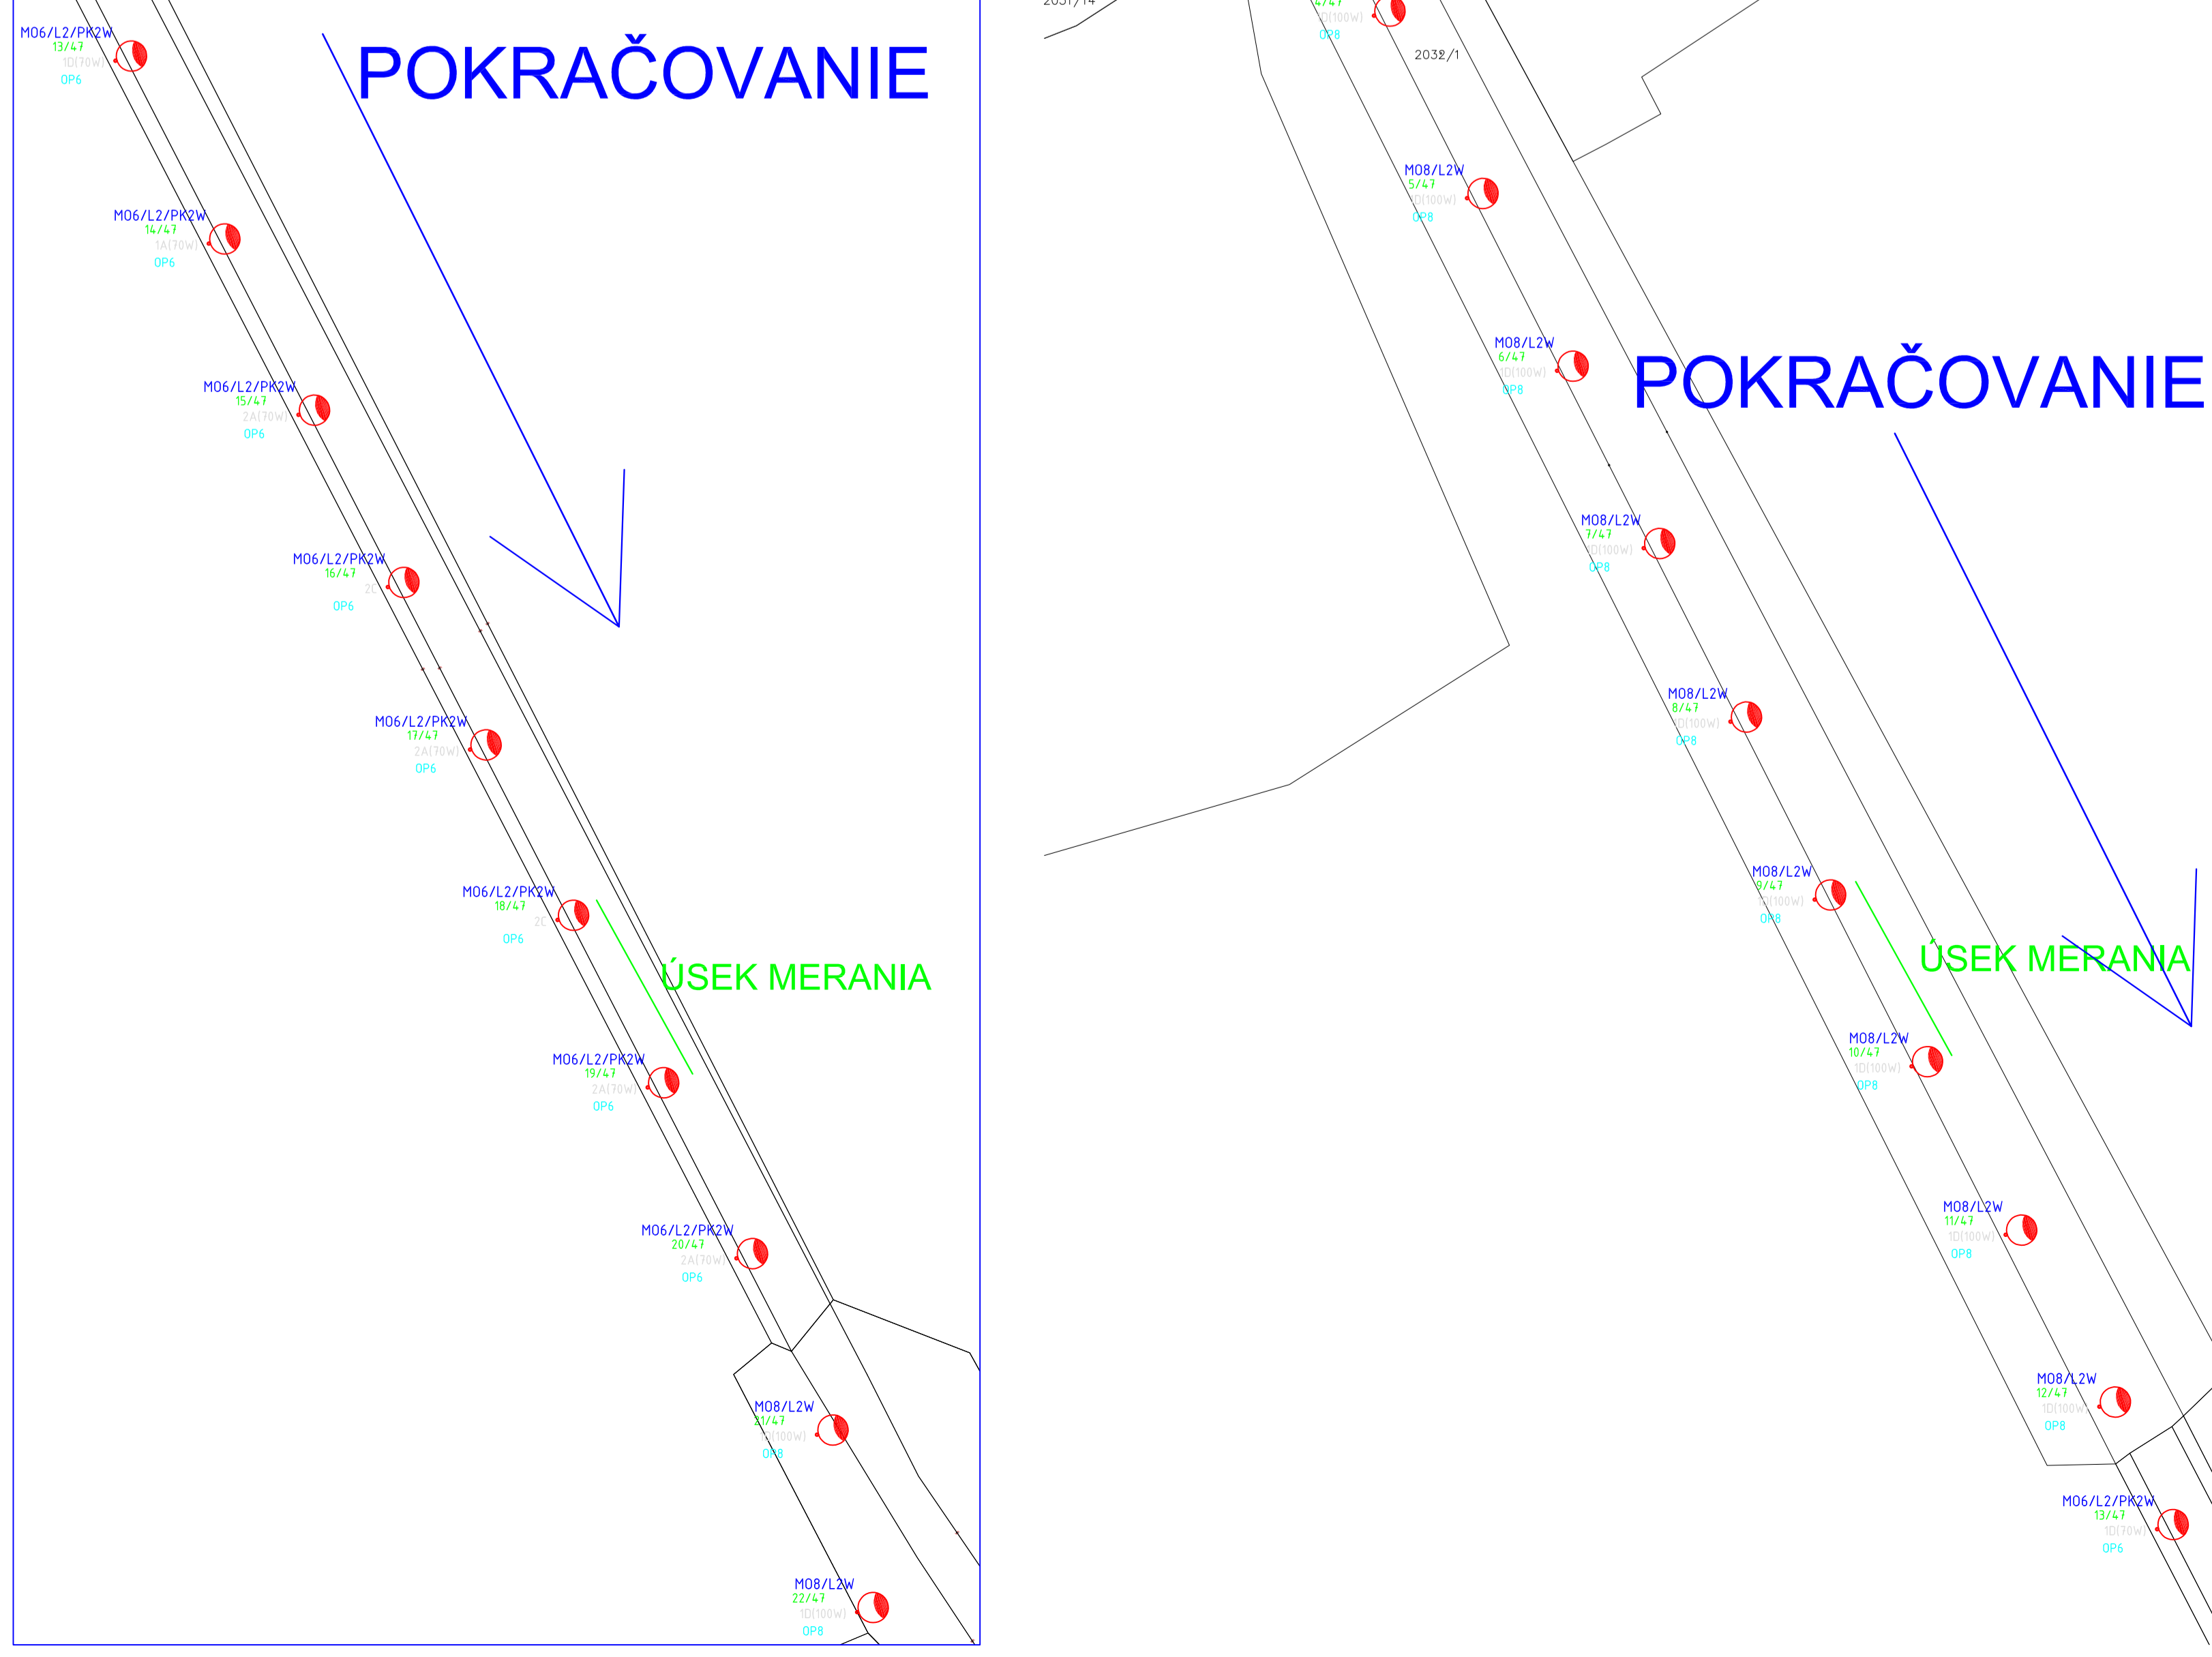

 SVETELNO-TECHNICKÁ ŠTÚDIA			
ODBERÁVATEĽ:	Mestský úrad Námestovo	DÁTUM:	6/2015
AKCIA:	SVETELNO-TECHNICKÁ ŠTÚDIA mesta NÁMESTOVO	OKRES:	Námestovo
OBJEKT:	VEREJNÉ OSVETLENIE	ČÍSLO ŽÁDANKY:	125-15
PRŮJEM:	SITUÁCIA - Námestovo juh	STUPEŇ:	SVT5
		FORMÁT:	A0
		MERKA:	1:1000
		MERNÉ ČÍSLO:	125-15
		STRANA:	
		ČÍSLO PRÍLOH:	S1