


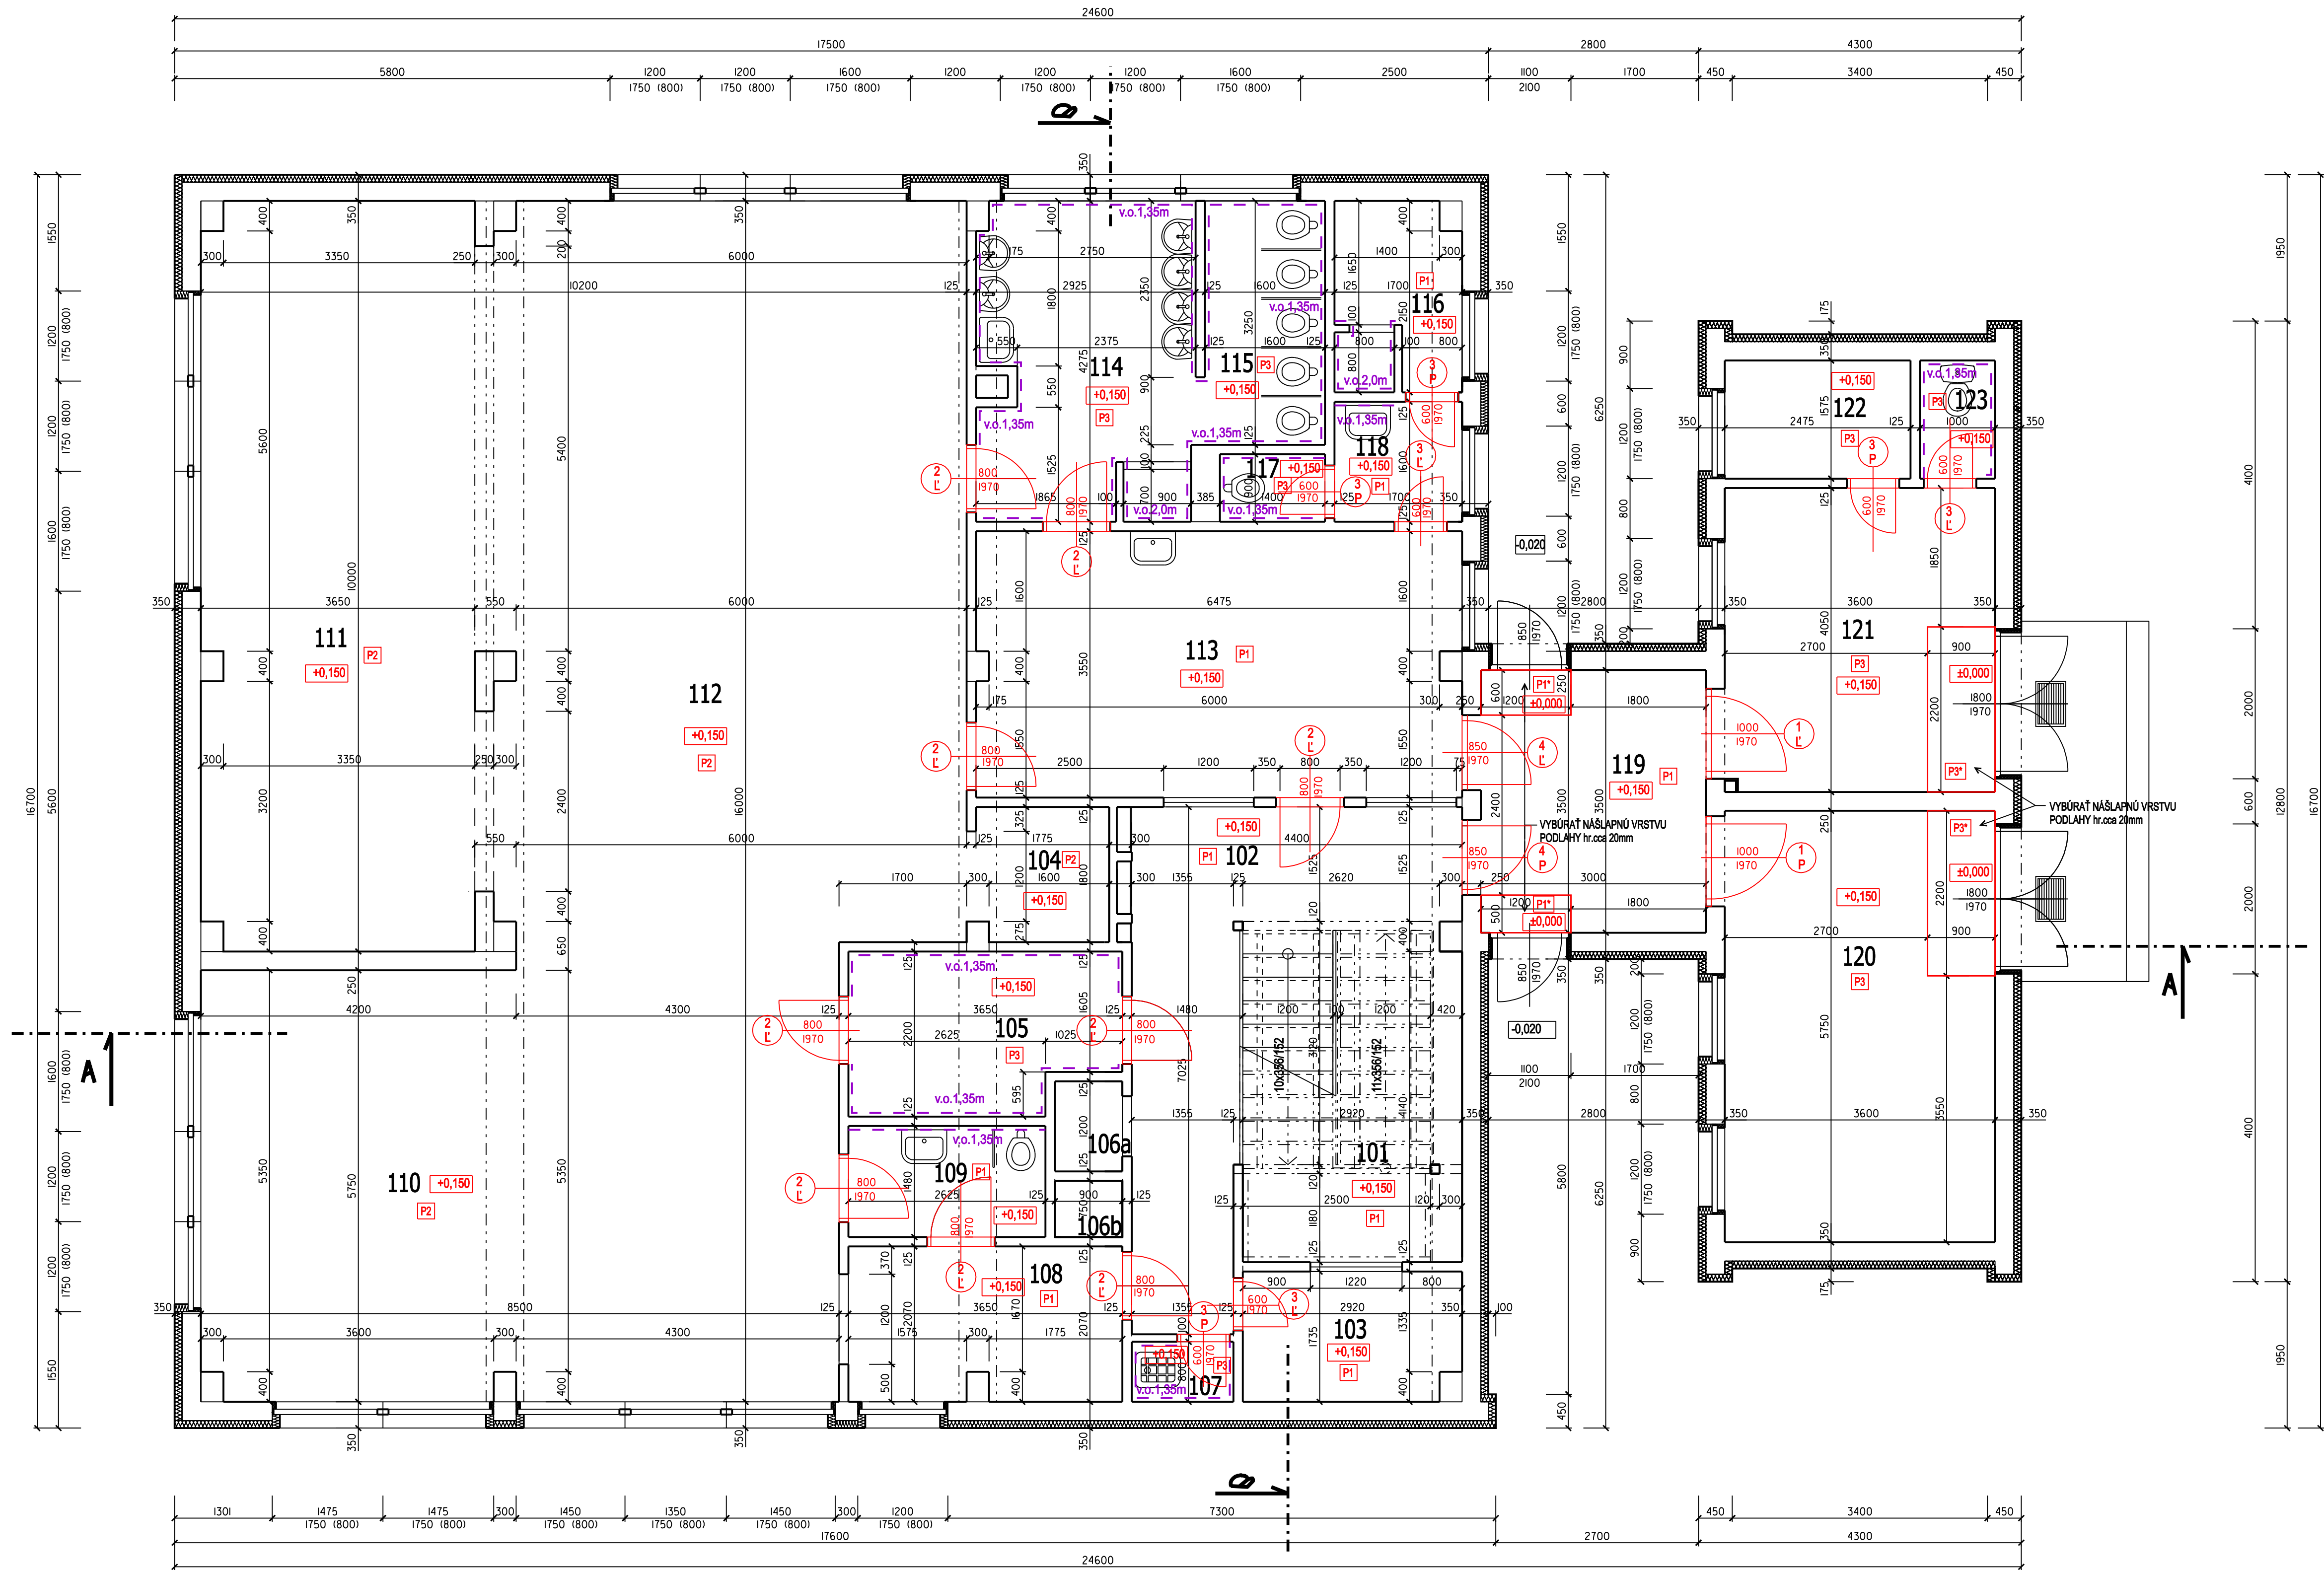

LEGENDA MIESTNOSTÍ

Ozn.	Účel miestnosti	Plocha	Druh podlahy	Zvláštna úprava	Poznámka
101	Schodisko	13,52	PVC	P1	Sokel PVC lišta
102	Chodba	14,16	PVC	P1,P1*	Sokel PVC lišta
103	Sklad užebných pomôcok	4,94	PVC	P1	Sokel PVC lišta
104	Sklad hračiek	3,30	Textilná podlaha	P2	Lišta s kobercom
105	Príprava jedál	7,42	Keramická dlažba	P3	Keram.obklad v.1350mm
106a	Výťah	1,08			
106b		0,68			
107	Upratovacia komora	1,08	Keramická dlažba	P3	Keram.obklad v.1350mm
108	Izolačná izba	7,44	PVC	P1	Sokel PVC lišta
109	Predsieň izolačnej izby	3,89	PVC	P1	Sokel PVC lišta
110	Pracovňa	50,25	Textilná podlaha	P2	Lišta s kobercom
111	Lehátka	38,09	Textilná podlaha	P2	Lišta s kobercom
112	Herňa	61,89	Textilná podlaha	P2	Lišta s kobercom
113	Šatňa deti	22,80	PVC	P1	Sokel PVC lišta
114	Umyváreň deti	12,10	Keramická dlažba	P3	Keram.obklad v.1350mm v sprche v.2000mm
115	WC deti	5,20	Keramická dlažba	P3	Keram.obklad v.1350mm
116	Šatňa zamestnanci	4,21	PVC	P1	Sokel PVC lišta
117	WC zamestnanci	1,26	Keramická dlažba	P3	Keram.obklad v.1350mm
118	Predsieň	2,72	PVC	P1	Sokel PVC lišta
119	Zádverie	10,50	PVC	P1,P1*	Sokel PVC lišta
120	Sklad záhradných hračiek	20,70	Keramická dlažba	P3,P3*	Keramický sokel
121	Predsieň	14,55	Keramická dlažba	P3,P3*	Keramický sokel
122	WC deti	3,90	Keramická dlažba	P3	
123	WC	1,58	Keramická dlažba	P3	
Spolu		307,26			

POZNÁMKA

- V MIESTNOSTIACH č.105, 107, 108, 114, 115, 116, 117, 118, 123 VYBÚRAŤ KERAMICKÝ OBKLAD STIEN
- DEMONTOVAŤ VŠETKY VNÚTORNÉ DVERE
- VYBÚRAŤ NADPRAŽIA VNÚTORNÝCH DVERÍ v.150mm
- PREKLADI. PODCHYTIŤ NADPRAŽIA VNÚTORNÝCH DVERÍ
- OSEKAŤ OMIETKY NA 50%
- VYSPRÁVIŤ OMIETKY + NOVÁ STIERKA

±0,000= pôvodná podlaha na 1.NP MATERSKEJ ŠKOLY
ARCHITEKTONICKO-STAVEBNÉ RIŠENIE

HLAVNÝ INŽINIER PROJEKTU Ing.arch.Anna Gočová		ZODP. PROJEKTANT: Ing.arch.Marián Goč	VYPRACOVAL: Mária Hatňanková	ATELIÉR Gam S.R.O. RUŽOMBEROK Nám. A.Hlinku 27, 0441320594
MIESTO STAVBY: NÁMESTOVO				
INVESTOR: MESTO NÁMESTOVO				
AKCIA: Rekonštrukcia zdravotníckej, elektroinštalácie a UK v MŠ IX, ul. Bernoláková, NÁMESTOVO				
OBJEKT: SO 02 - REKONŠTRUKCIA MŠ IX.				
OBSAH:	PÔDORYS 1.NP			FORMÁT: 6A4
				DÁTUM: 05 2017
				ÚČEL: PROJEKT
				ARCH. ČÍSLO: 1713-80
				MIERKA: Č.VÝKRESU: 1:50
				1